Schema HDPE a mikrotrubiček MOS Šumperk
propojení Knihovna ul. 28. října – MěÚ ul. Jesenická

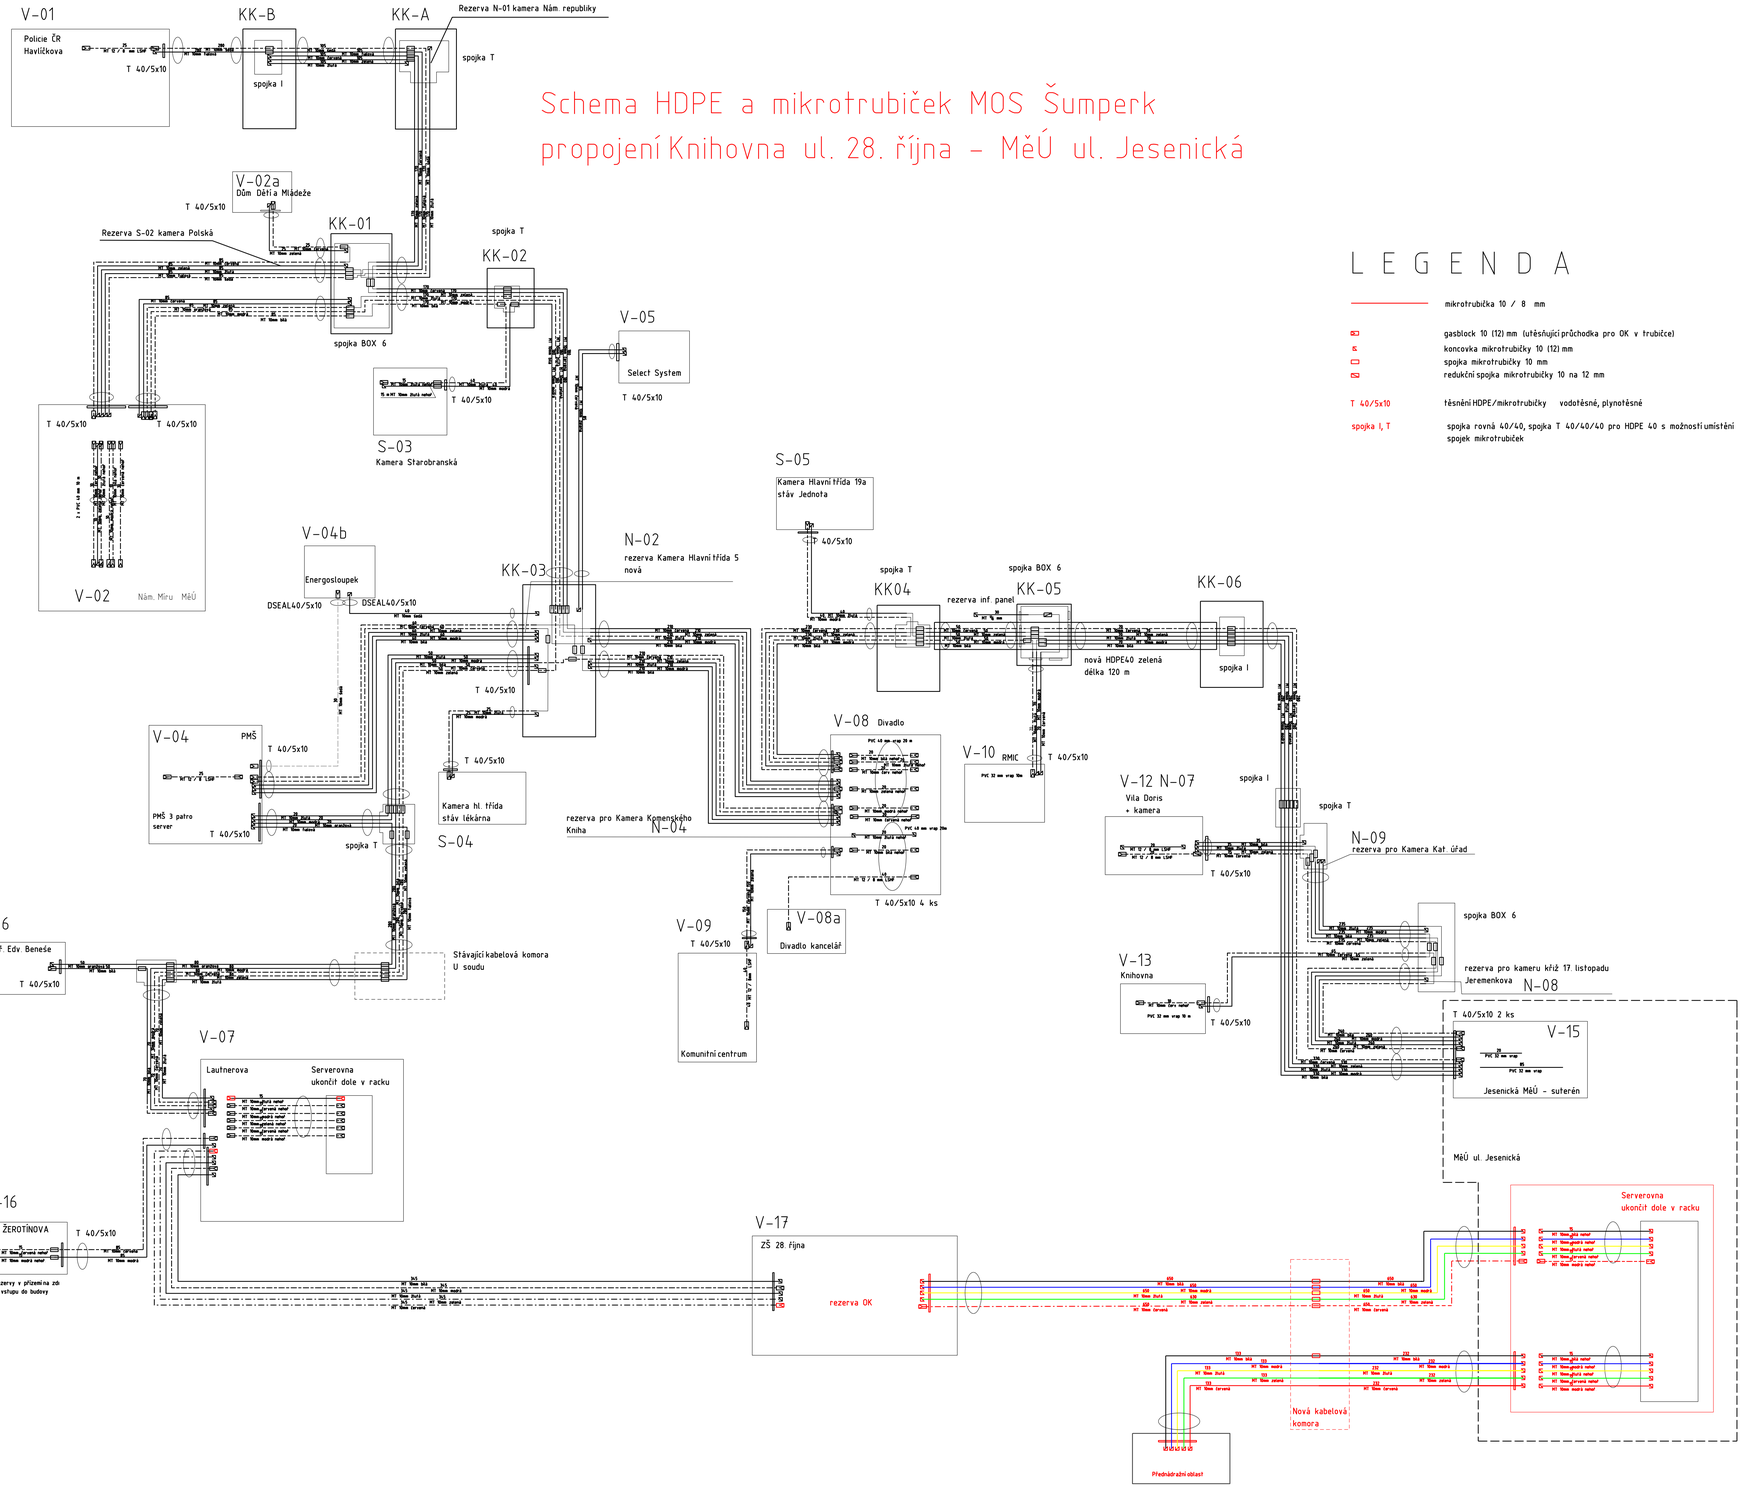

L E G E N D A

———	mikrotrubička 10 / 8 mm
	gasblock 10 (12) mm (utěsňující průchodka pro OK v trubičce)
	koncovka mikrotrubičky 10 (12) mm
	spojka mikrotrubičky 10 mm
	redukční spojka mikrotrubičky 10 na 12 mm
T 40/5x10	těsnění HDPE/mikrotrubičky vodotěsné, plynotěsné
spojka I, T	spojka rovná 40/40, spojka T 40/40/40 pro HDPE 40 s možností umístění spojek mikrotrubiček

Vypracoval:	Ing. Bartoš Petr	měřítko:	bez měřítka	SITEL, spol. s r.o. oblast Ostrava U studia 2253/28, 700 30 Ostrava-Zábřeh
Kreslil:	Ing. Bartoš Petr	Investor:	Město Šumperk	
Datum:	10/2017			
Název stavby:	MOS Šumperk, propojení Knihovna 28. října-Jesenická			Č. stavby: 137302000
Výkres:	Schema mikrotrubiček			Č. výkresu: 07