


ŘEZ C - C

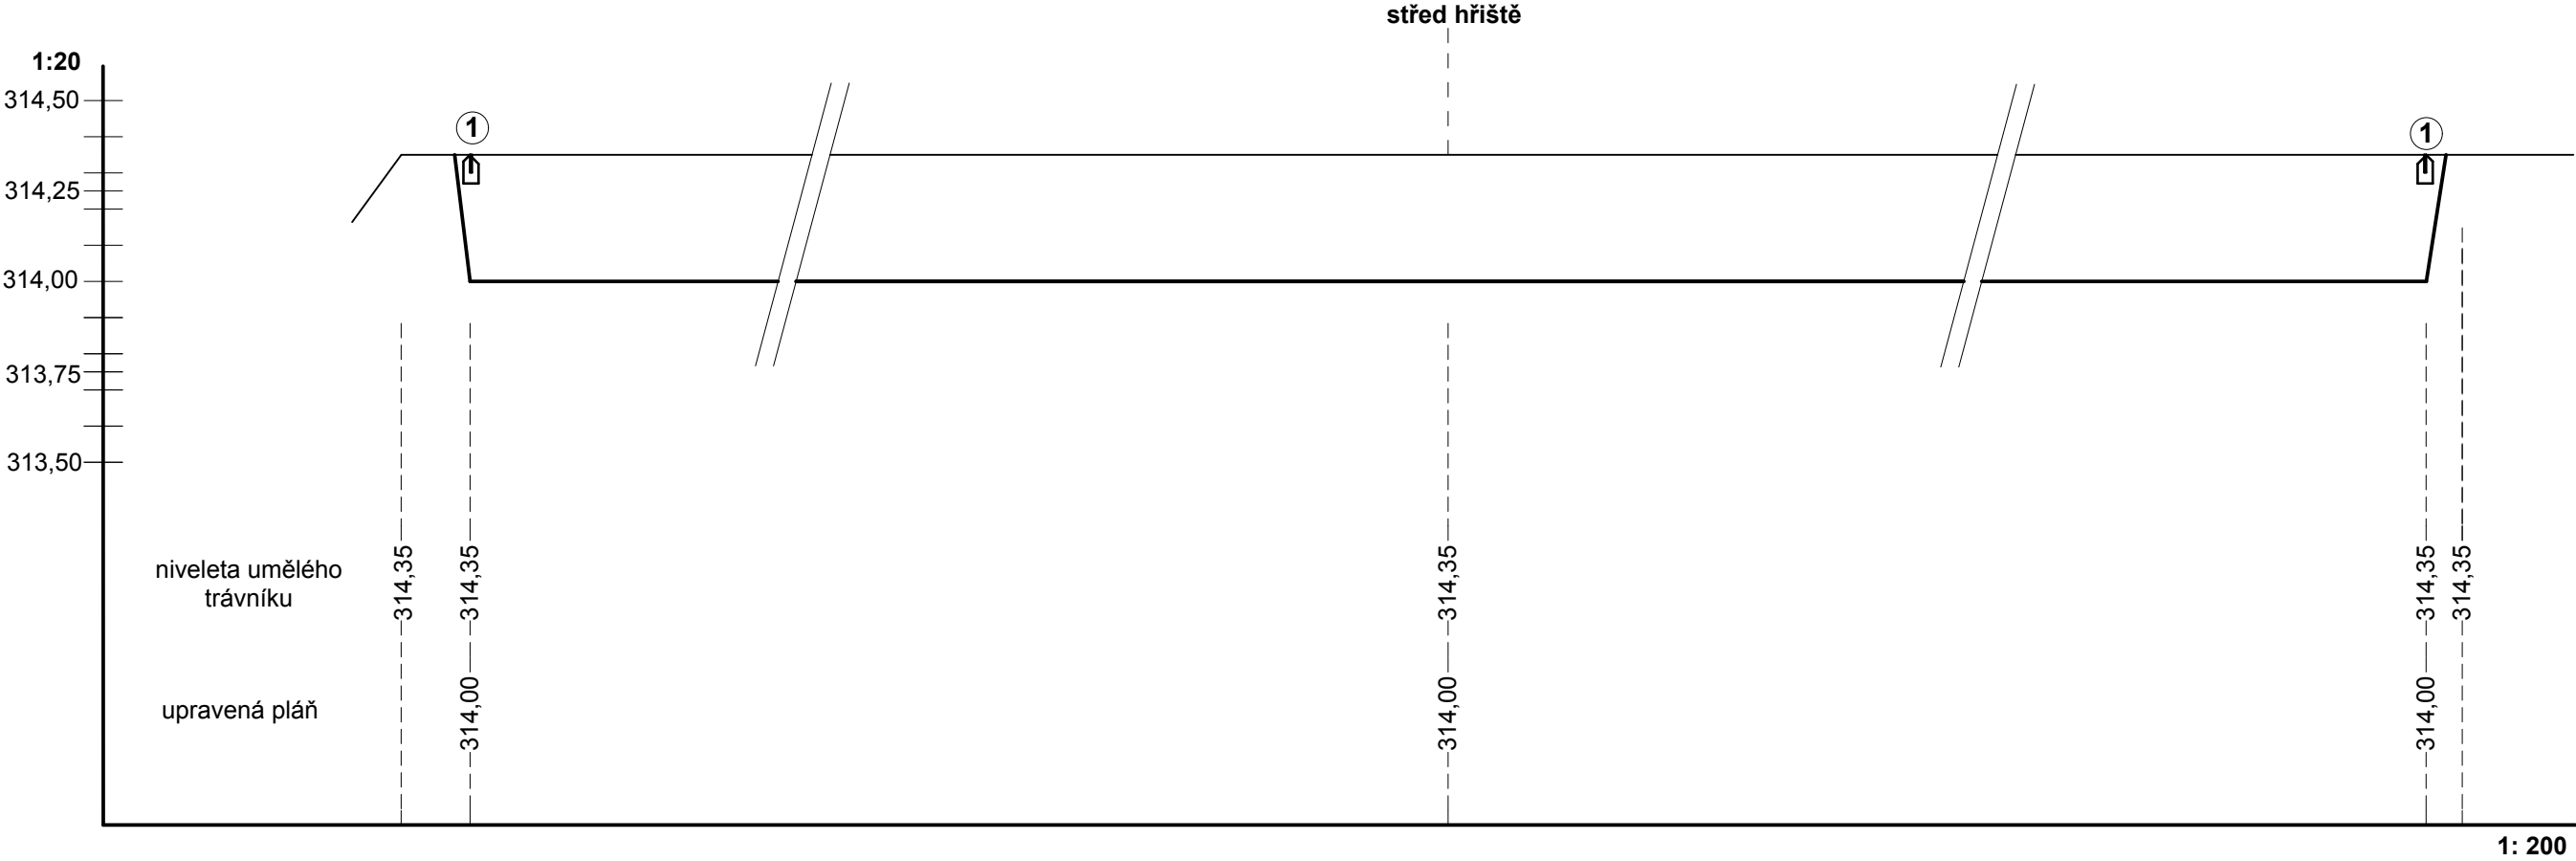

druh upravené plochy	stáv.	fotbalové hřiště	stáv.
povrch	zatr.	umělý sportovní travní povrch	zatr.
délka m	1,1	108,00	

Legenda:

① - betonový obrubník šířky 50 mm - stávající

Zpracovatel	Ing. Jiří Elhota	Ing. Jiří Elhota Křimická 694 330 27 Vejprnice IČ: 1409970	
Podpis			
Město	Šumperk		
Kraj	Olomoucký	Datum	06/2019
Objednatel	Město Šumperk	Číslo zakázky	06/19
Stavba	Rekonstrukce povrchu fotbalového hřiště Šumperk	Stupeň	DPS
		Měřítko	1:200/1:20
		Číslo paré	
		Číslo přílohy	D.10
ŘEZ C - C			