


ŘEZ A - A

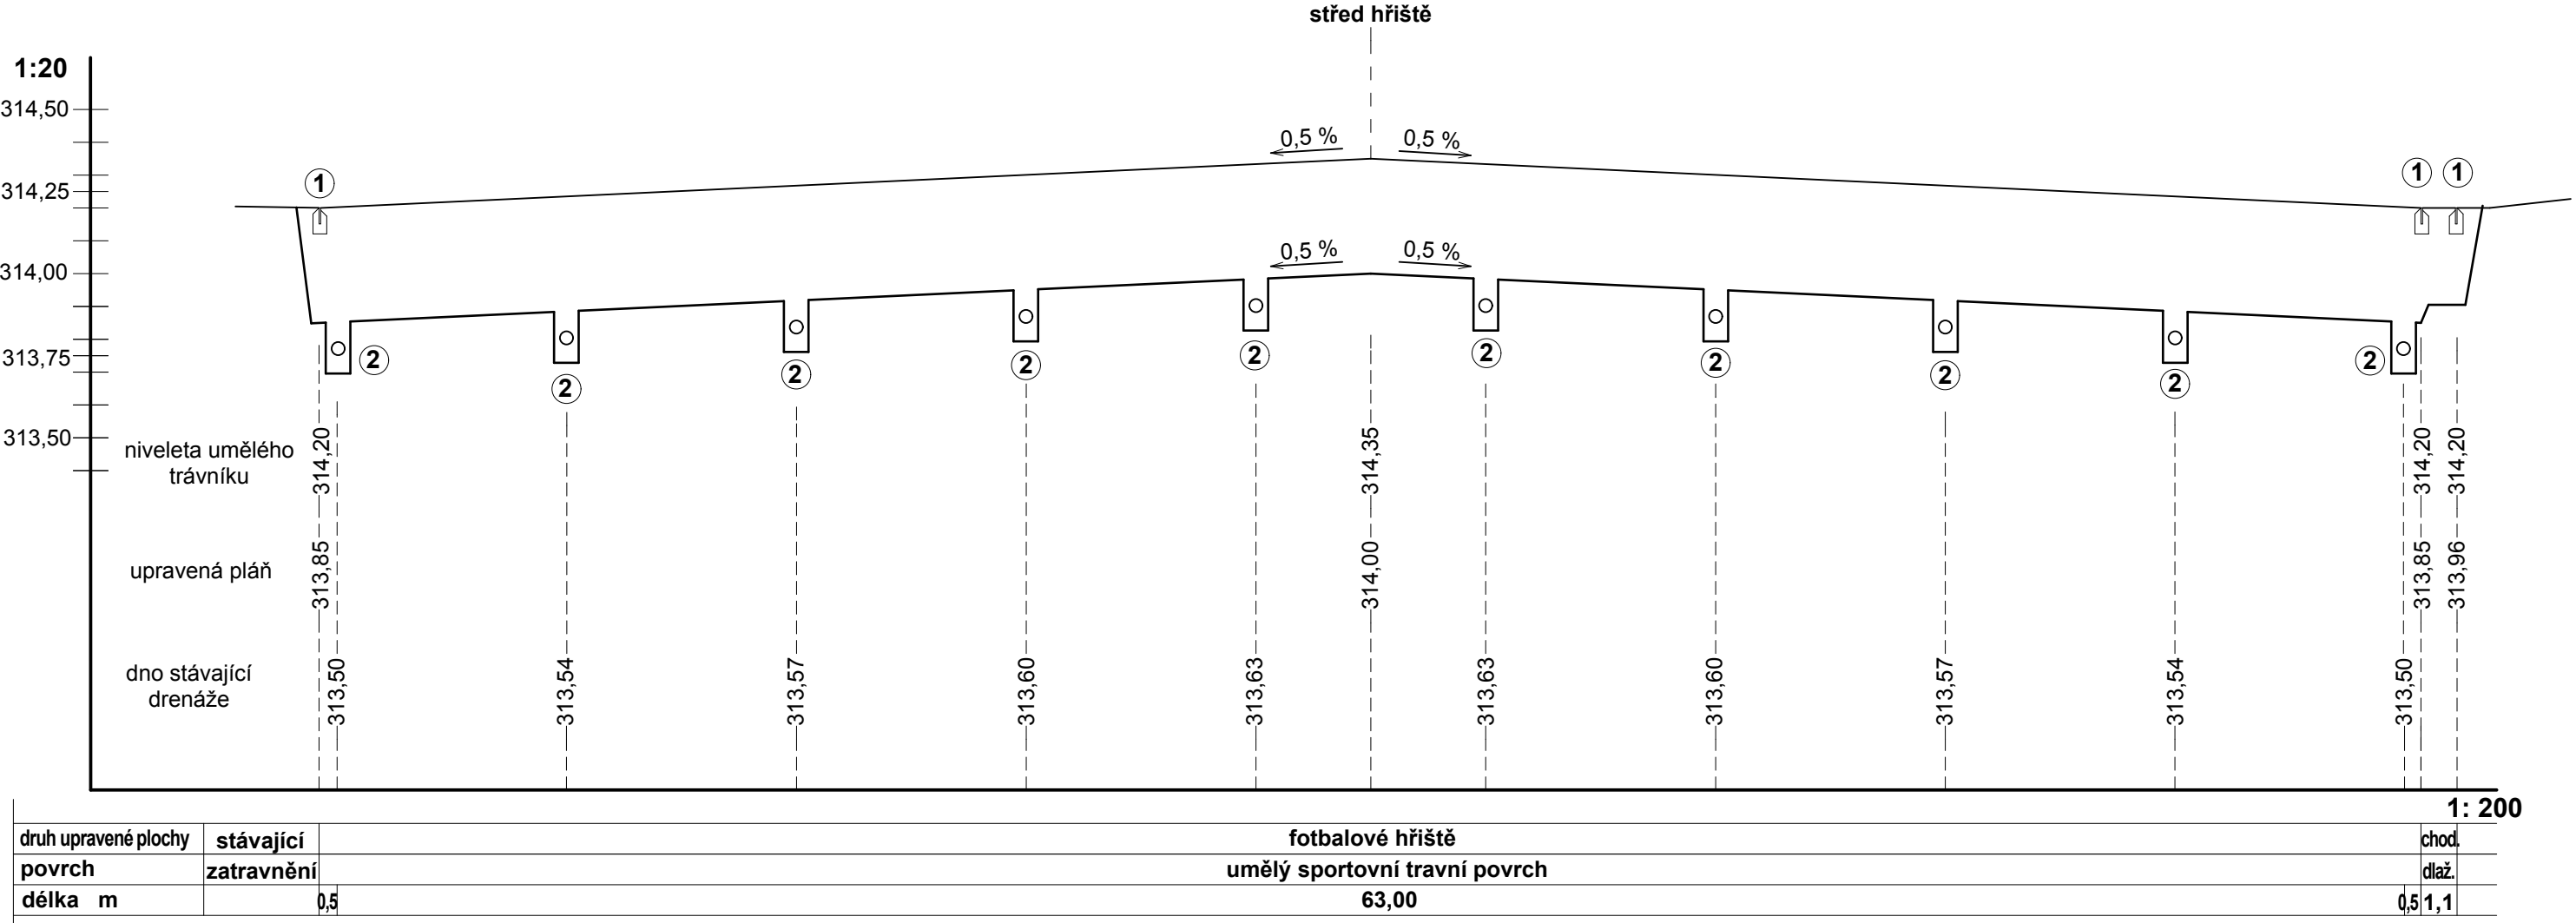

Legenda:

- ① - betonový obrubník šířky 50 mm - stávající
- ② - drenážní trubka prům. 100 mm - stávající
- chod. - chodník - stávající
- dlaž. - betonová dlažba - stávající

| | | | |
|-------------|--|---|------------|
| Zpracovatel | Ing. Jiří Elhota | Ing. Jiří Elhota Křimická 694 330 27 Vejprnice IČ: 1409970 | |
| Podpis | | | |
| Město | Šumperk | | |
| Kraj | Olomoucký | Datum | 06/2019 |
| Objednatel | Město Šumperk | Číslo zakázky | 06/19 |
| Stavba | Rekonstrukce povrchu fotbalového hřiště Šumperk | Stupeň | DPS |
| | | Měřítko | 1:200/1:20 |
| | | Číslo paré | |
| ŘEZ A - A | | Číslo přílohy | D.8 |