


DETAIL SKLADBY PODLOŽÍ

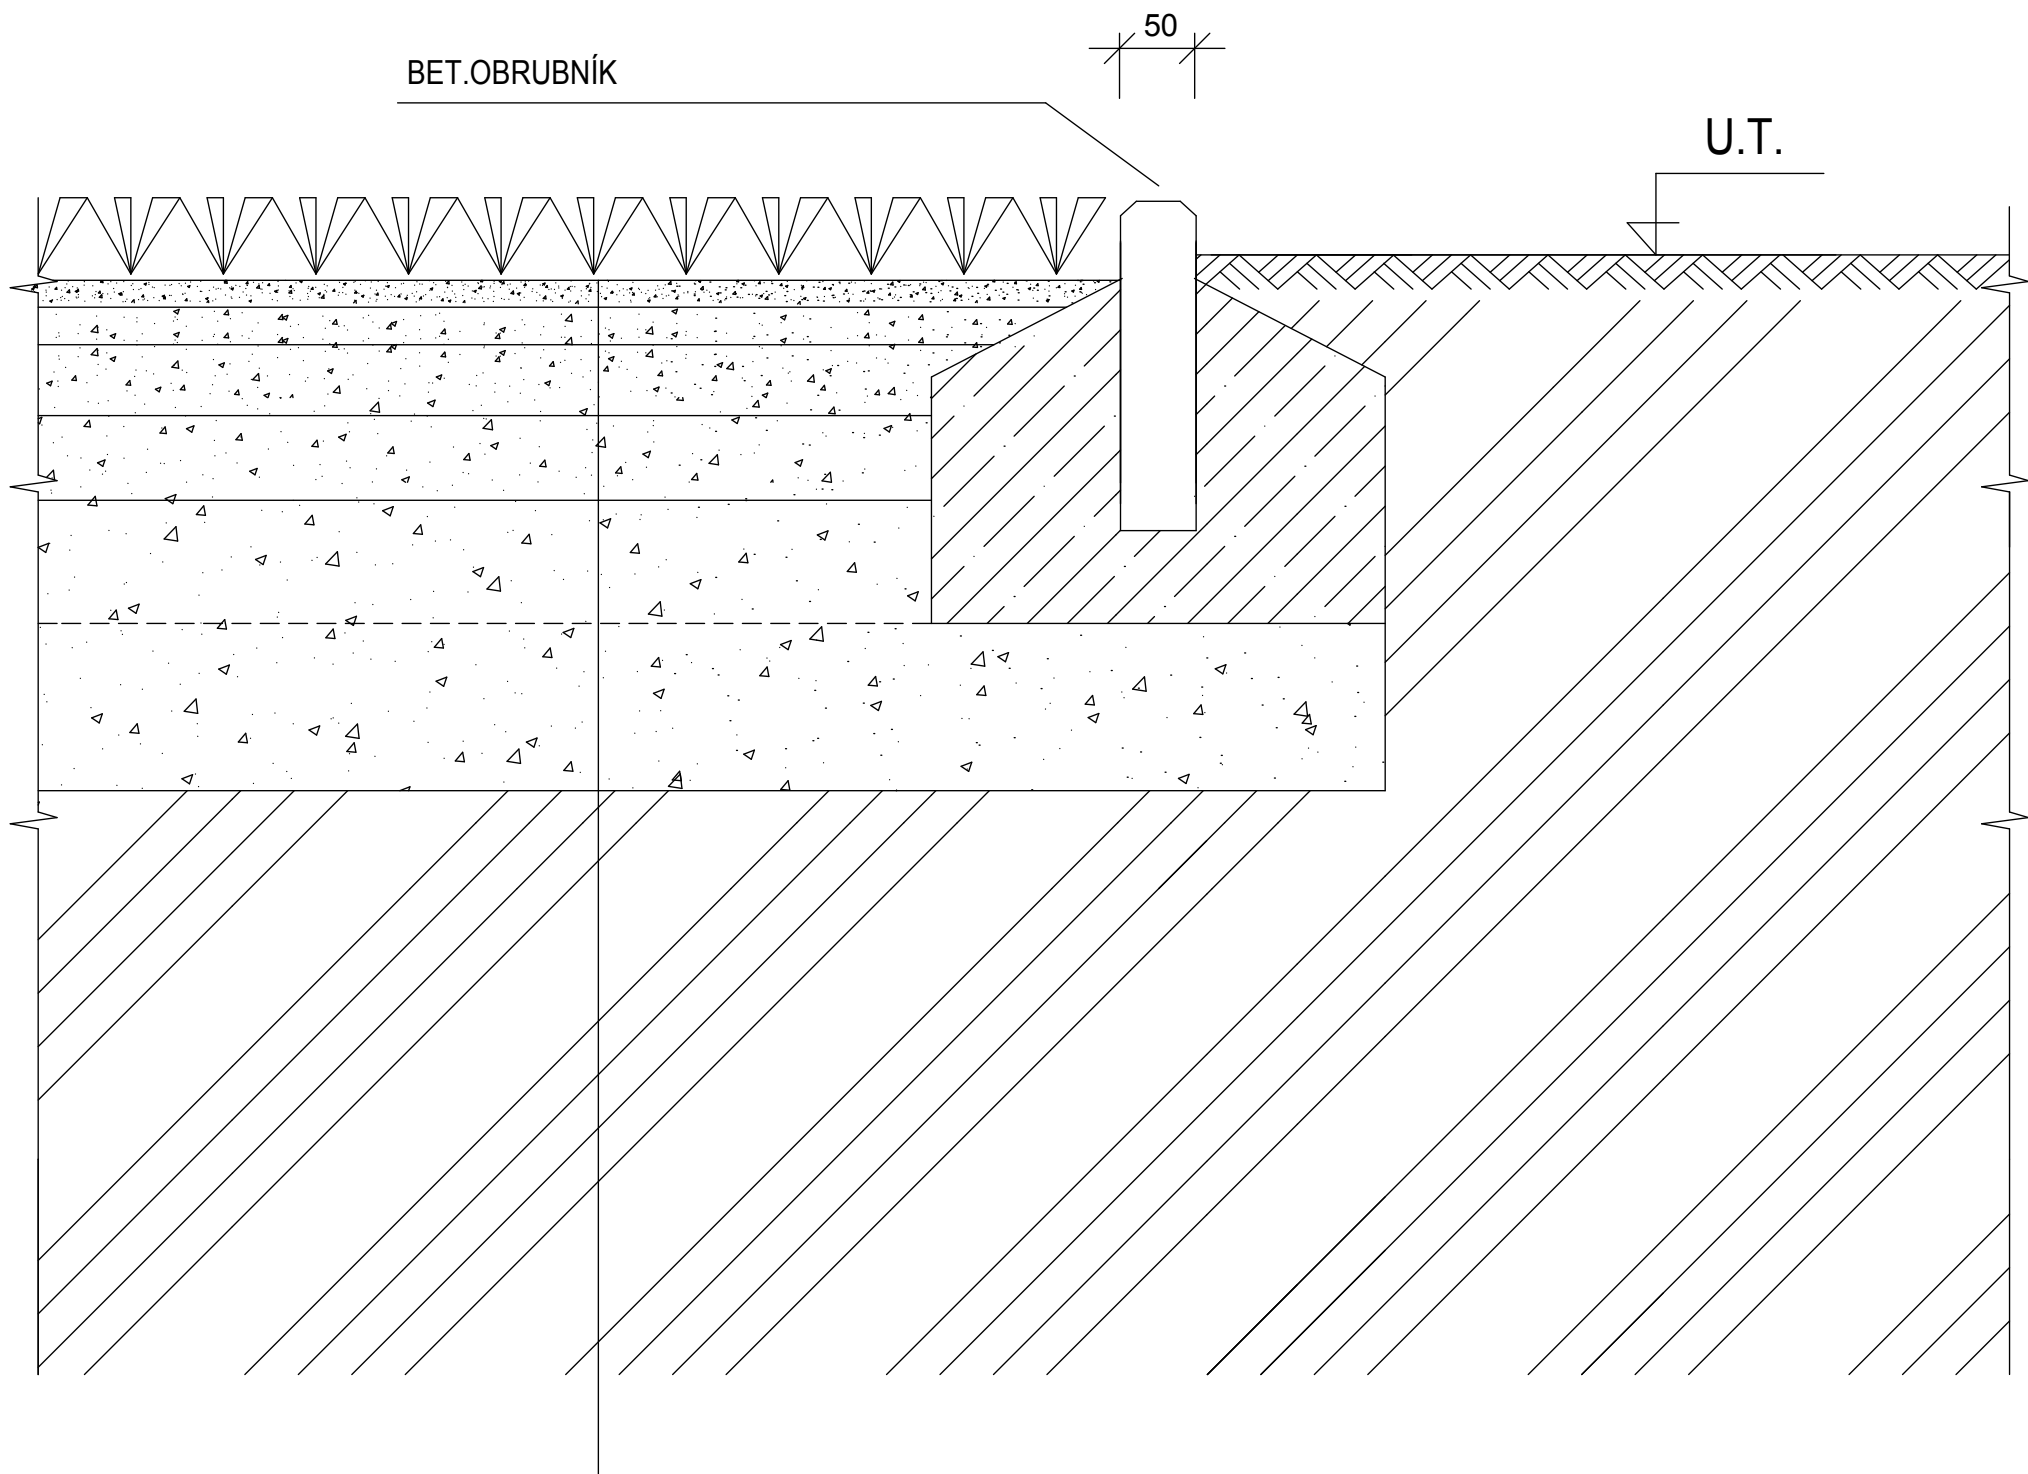

- UMĚLÝ TRÁVNÍK S KŘEMIČITÝM A GRANULÁTOVÝM VSYPEM	52-62 MM
- HUTNĚNÉ DRCENÉ KAMENIVO FR.0-4 MM tř.A (ZAKALOVACÍ VRSTVA)	MAX 10 MM
- HUTNĚNÉ DRCENÉ KAMENIVO FR.4-8 MM tř.A (VYROVNÁVACÍ VRSTVA)	MAX 20 MM
- HUTNĚNÉ DRCENÉ KAMENIVO FR.8-16 MM tř.A	40 MM
- HUTNĚNÉ DRCENÉ KAMENIVO FR.16-32 MM tř.A	50 MM
- HUTNĚNÉ DRCENÉ KAMENIVO FR.32-63 MM tř.A	90 MM
- HUTNĚNÉ DRCENÉ KAMENIVO FR.32-63 MM tř.A	90 MM
- VYSPÁDOVANÁ PŮVODNÍ VRSTVA	UPRAVENÁ PLÁŇ
	Edf1=min 25MPa
	Edf2= min 50 MPa
	300 MM
	PŘEHUTNĚNÍ