


ŘEZ B - B

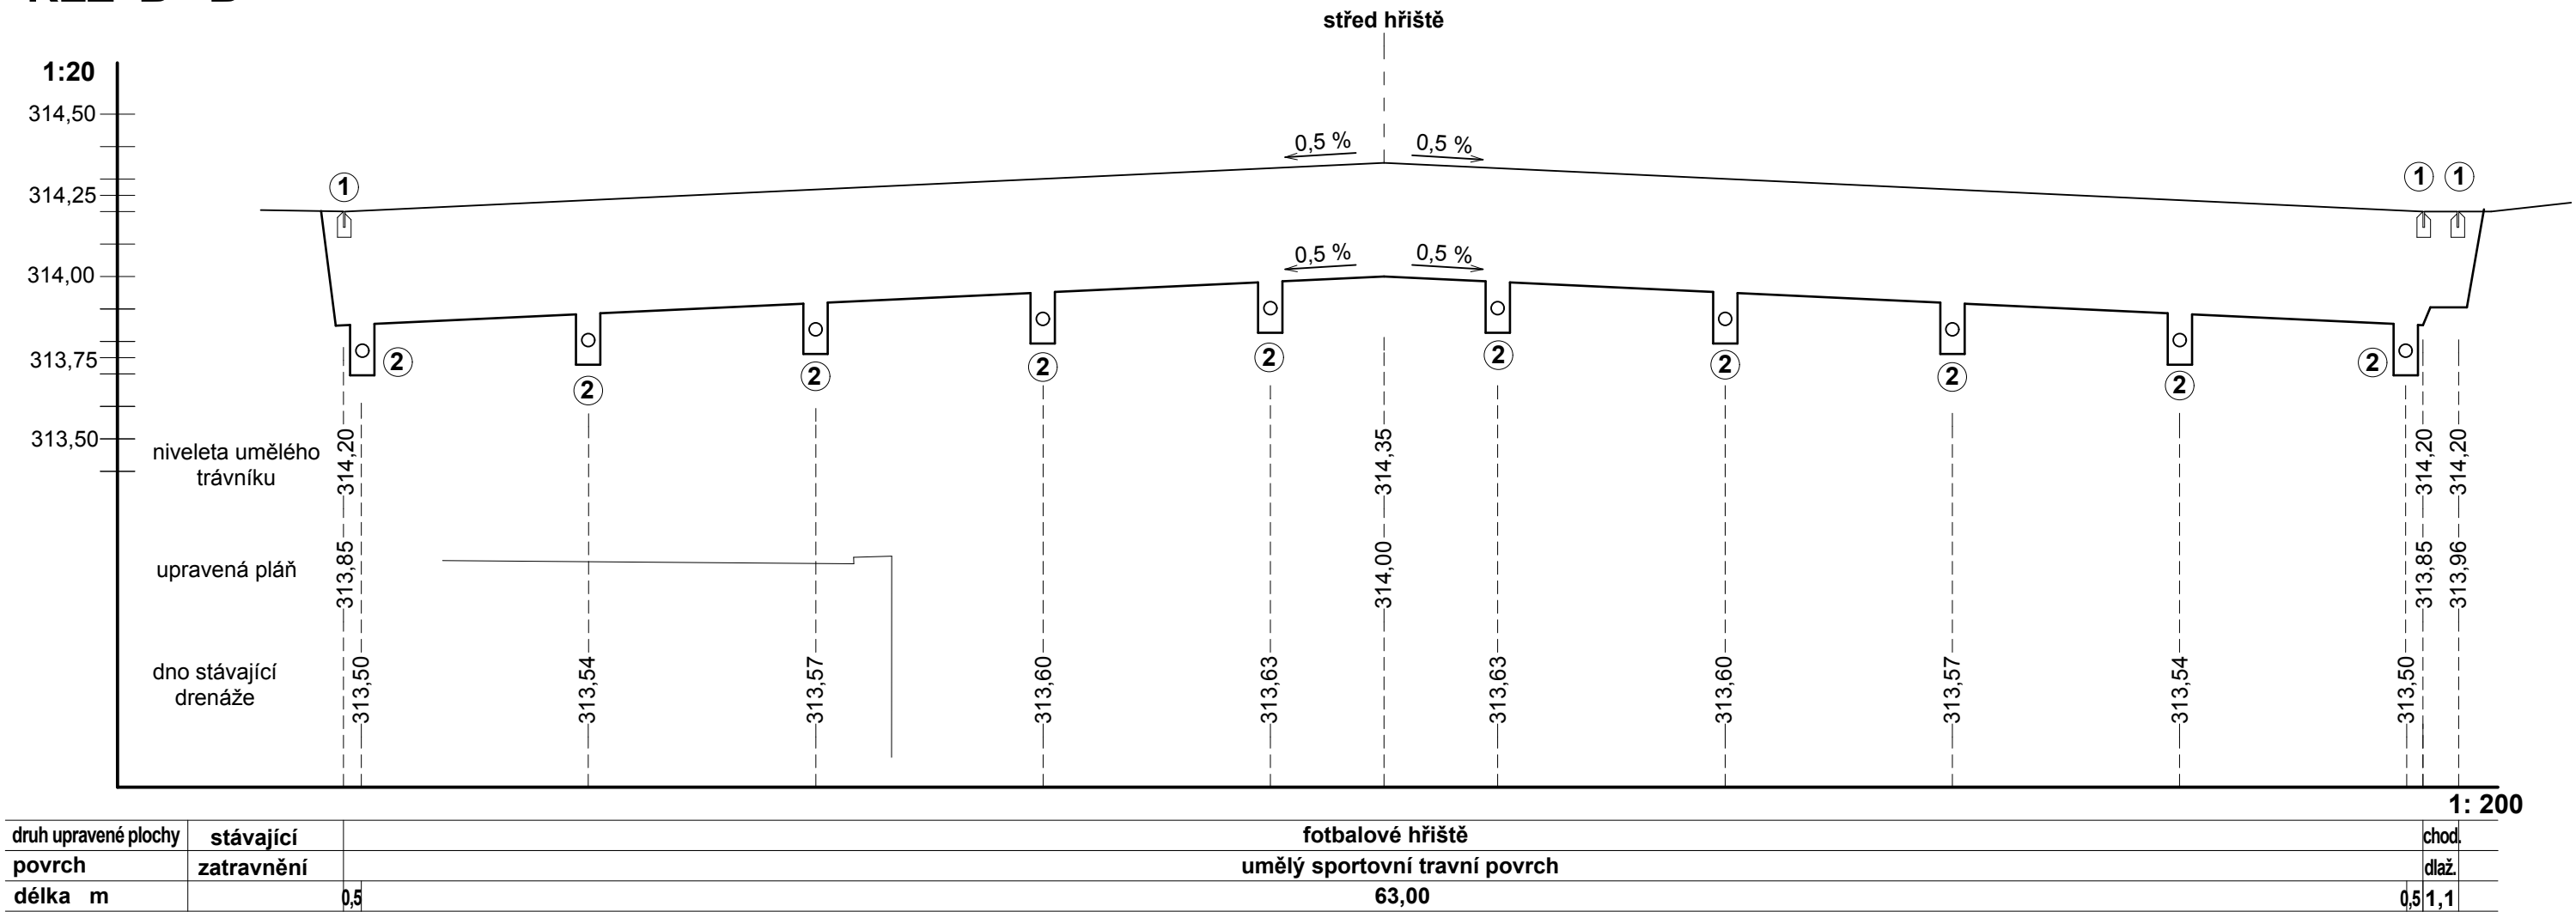

- Legenda:**
- ① - betonový obrubník šířky 50 mm - stávající
 - ② - drenážní trubka prům. 100 mm - stávající
 - chod. - chodník - stávající
 - dlaž. - betonová dlažba - stávající

Zpracovatel	Ing. Jiří Elhota	Ing. Jiří Elhota Křimická 694 330 27 Vejprnice IČ: 1409970	
Podpis			
Město	Šumperk		
Kraj	Olomoucký	Datum	06/2019
Objednatel	Město Šumperk	Číslo zakázky	06/19
Stavba	Rekonstrukce povrchu fotbalového hřiště Šumperk	Stupeň	DPS
ŘEZ B - B		Měřítko	1:200/1:20
		Číslo paré	
		Číslo přílohy	D.9