


## DETAIL LAJNOVÁNÍ - A

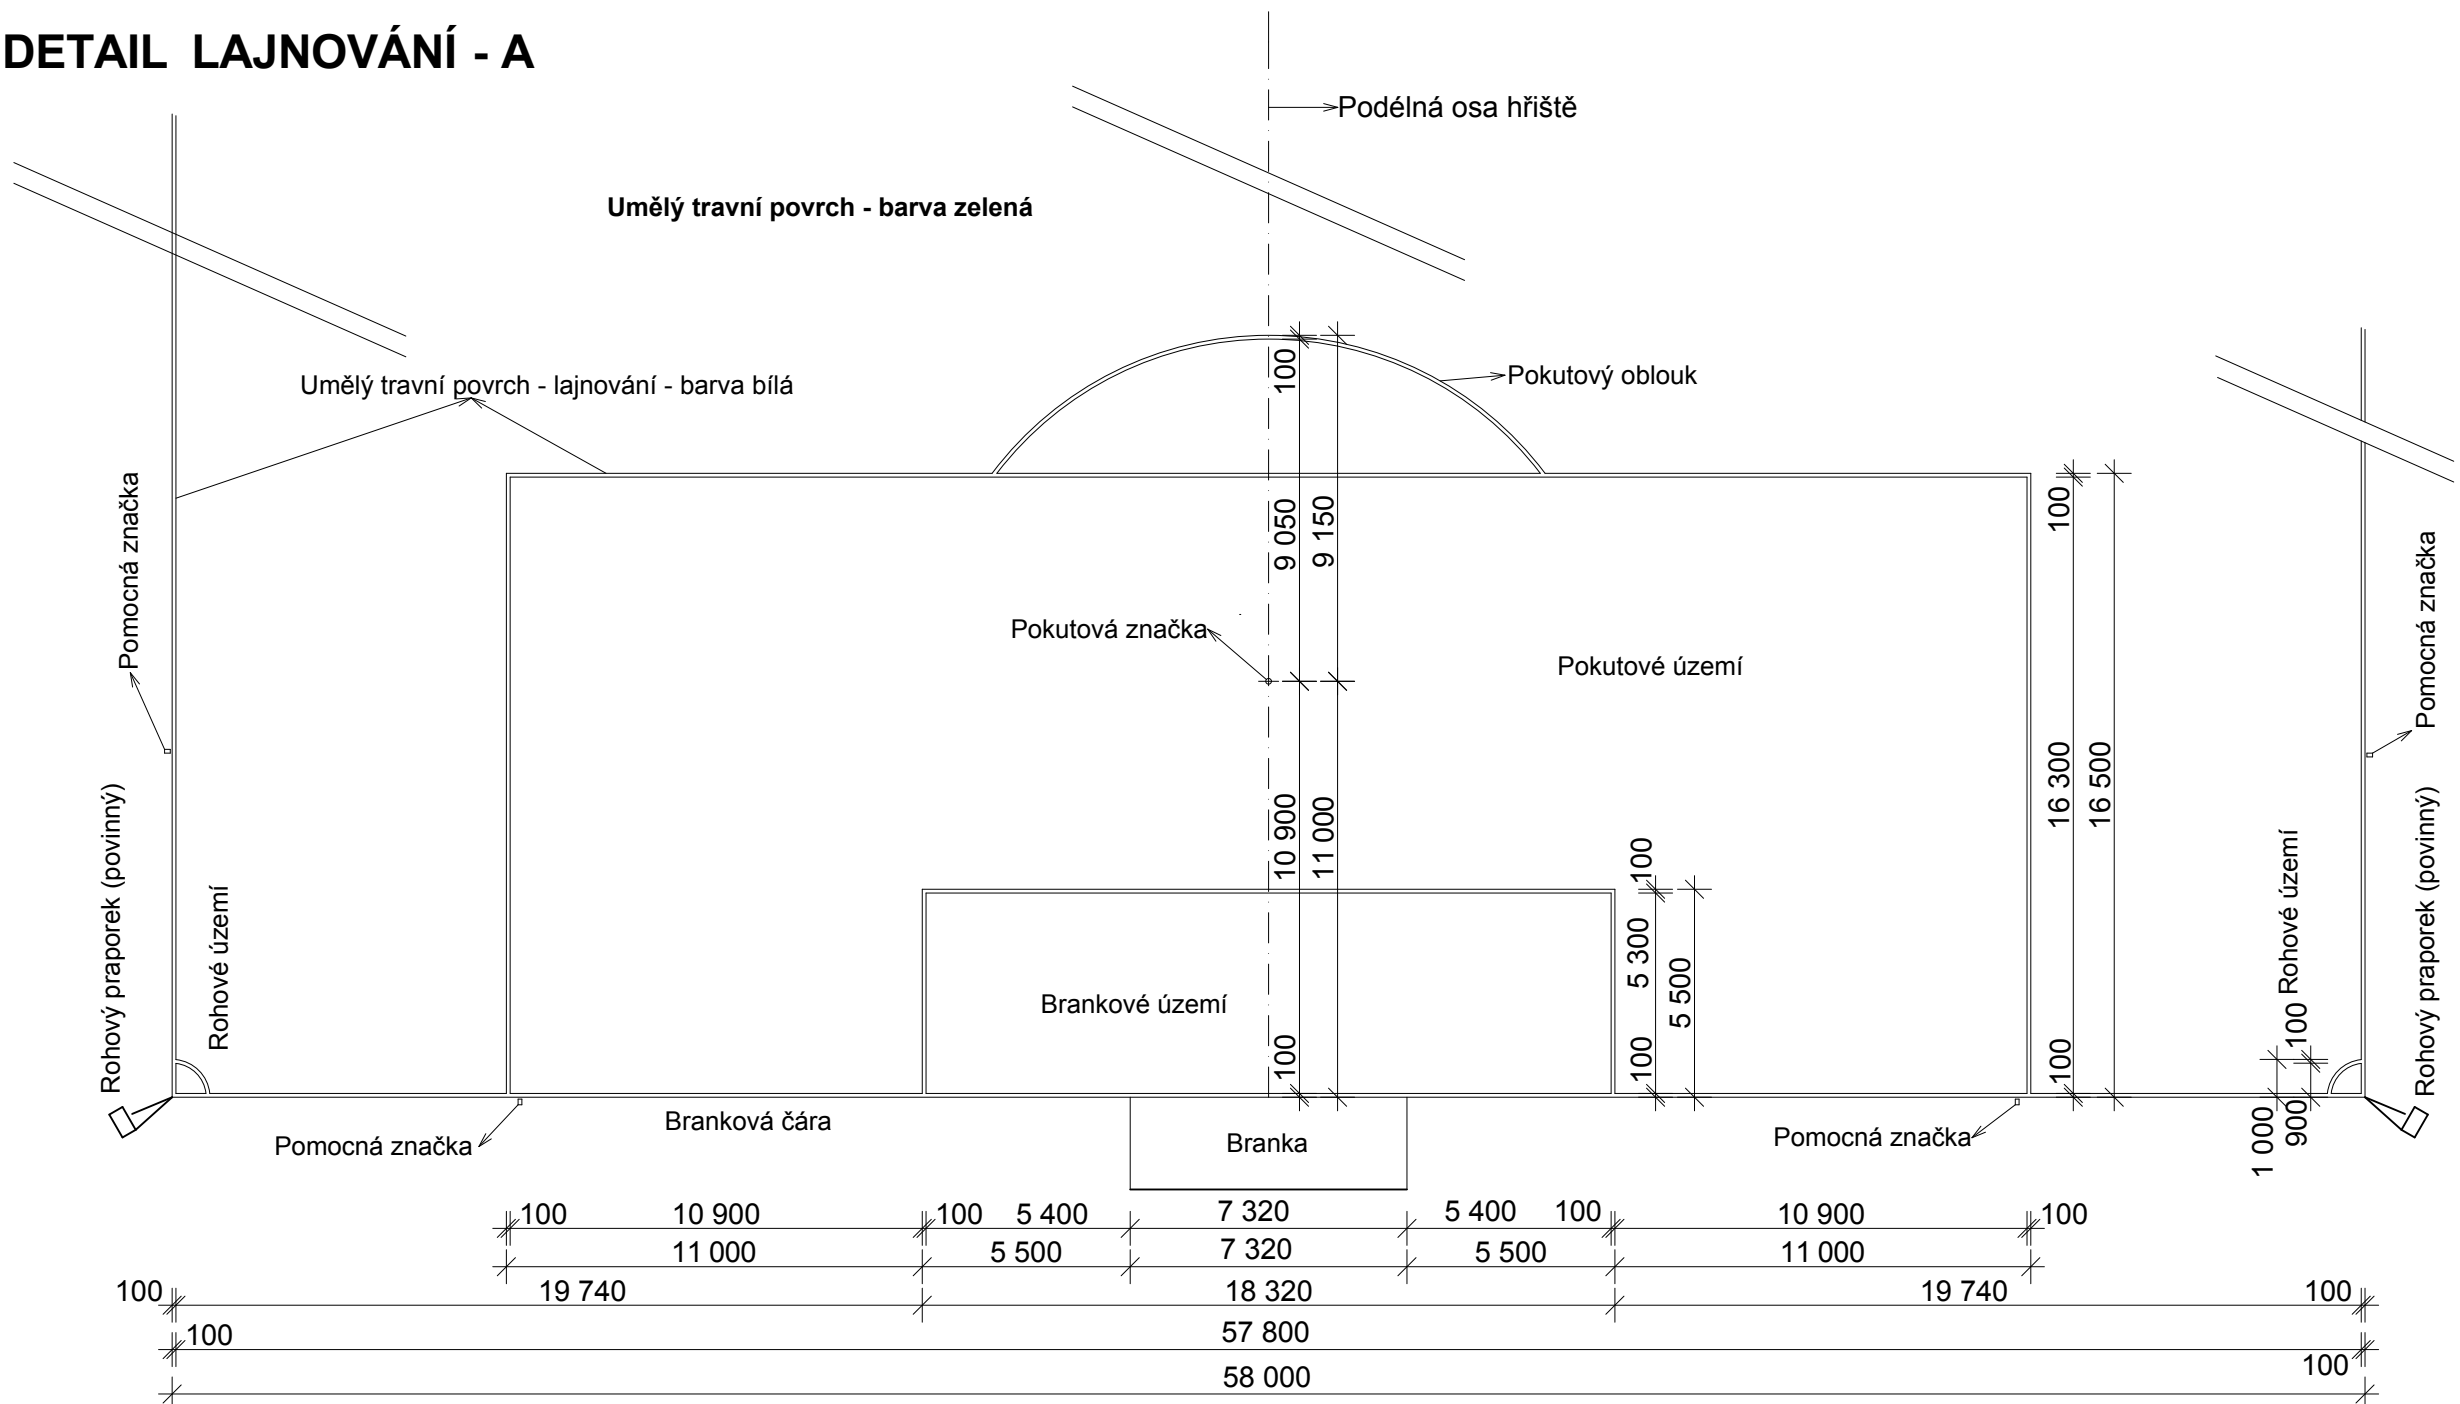

**Legenda:**

Umělý travní povrch - barva zelená

Umělý travní povrch - lajnování - barva bílá

|                    |   |   |         |
|--------------------|---|---|---------|
| Zpracovatel        | Ing. Jiří Elhota                                | Ing. Jiří Elhota<br>Křimická 694<br>330 27 Vejprnice<br>IČ: 1409970 |         |
| Podpis             |   |   |         |
| Město              | Šumperk   |   |         |
| Kraj               | Olomoucký                                       | Datum   | 06/2019 |
| Objednatel         | Město Šumperk                                   | Číslo zakázky   | 06/19   |
| Stavba             | Rekonstrukce povrchu fotbalového hřiště Šumperk | Stupeň  | DPS     |
|                    |   | Měřítko   | 1 : 200 |
|                    |   | Číslo paré  |         |
|                    |   | Číslo přílohy   | D.12    |
| DETAIL LAJNOVÁNÍ A |   |   |         |