


DETAIL LAJNOVÁNÍ - C

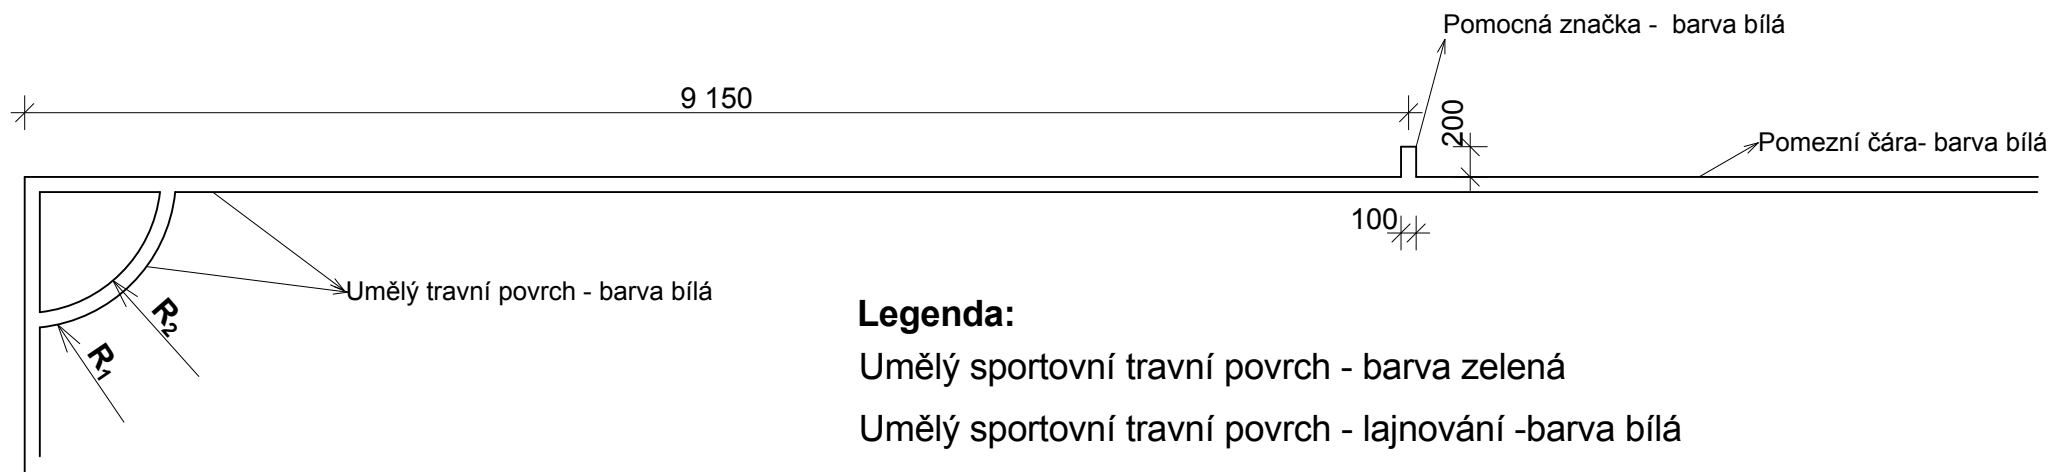

Legenda:

Umělý sportovní travní povrch - barva zelená

Umělý sportovní travní povrch - lajnování -barva bílá

R_1 - vnější poloměr 1 m

R_2 - vnitřní poloměr 0,9 m

Zpracovatel	Ing. Jiří Elhota	Ing. Jiří Elhota Křimická 694 330 27 Vejprnice IČ: 1409970	
Podpis			
Město	Šumperk		
Kraj	Olomoucký	Datum	06/2019
Objednatel	Město Šumperk	Číslo zakázky	06/19
Stavba	Rekonstrukce povrchu fotbalového hřiště Šumperk	Stupeň	DPS
DETAIL LAJNOVÁNÍ C		Měřítko	1 : 50
		Číslo paré	
		Číslo přílohy	D.14