




ŘEZ B-B

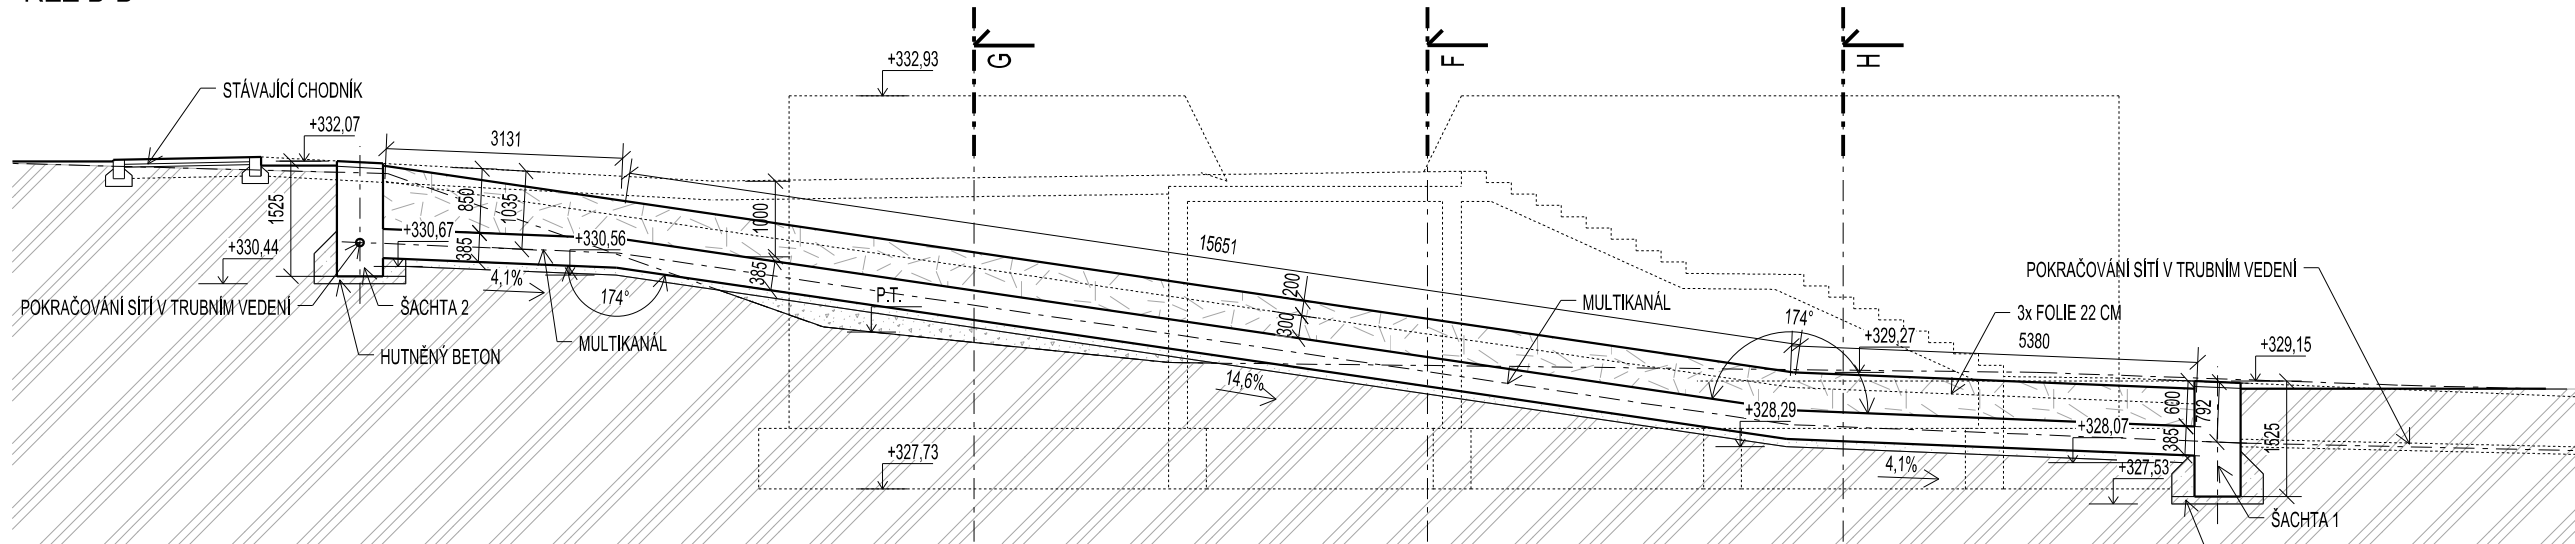


ŘEZ G-G

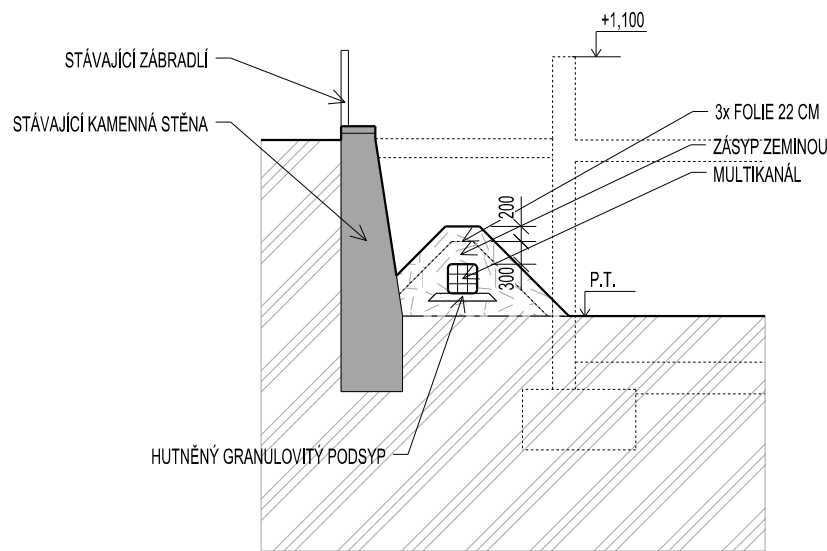

ŘEZ F-F

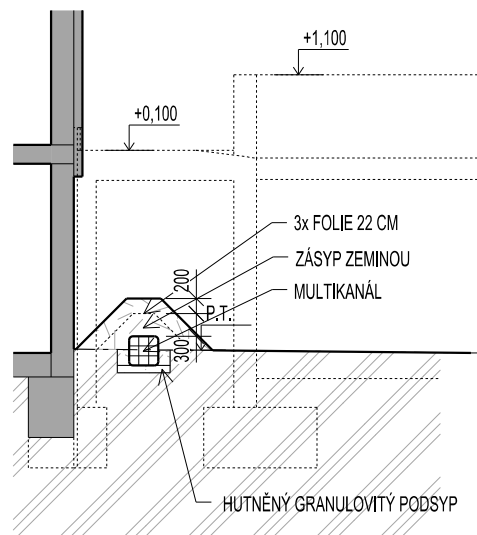

ŘEZ H-H

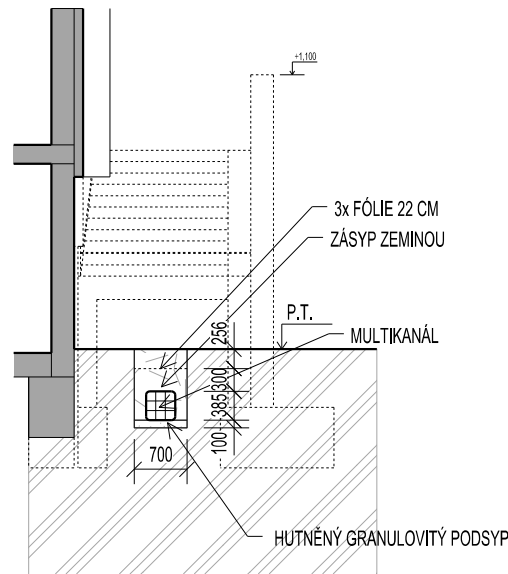

LEGENDA MATERIÁLŮ:

- STÁVAJÍCÍ KONSTRUKCE
- ROSTLÝ TERÉN
- NÁSYP
- HUTNĚNÝ NÁSYP
- HUTNĚNÝ GRANULOVITÝ PODSYP
- PROSTÝ BETON
- PLÁNOVÁNA VÝSTAVBA GARÁŽÍ

Copyright ©knesl kynčl architekti s.r.o.  
Všechna práva jsou vyhrazena, zejména právo na kopírování, distribuci a překlad. Žádná část nesmí být jakoukoliv formou (tiskem, jako fotokopie, elektronickými či jinými metodami) reprodukována a rozšiřována bez písemného souhlasu autora – knesl kynčl architekti s.r.o., s výjimkou licence k využití díla udělené zadavateli díla při zachování ostatních autorských práv.

GENERÁLNÍ PROJEKTANT: knesl kynčl architekti s.r.o. Šumavská 416/15, 602 00 Brno tel./fax : +420 541 592 134	Autoři architektonického návrhu: knesl kynčl architekti s.r.o. Hlavní inženýr projektu: ING. ARCH. J. KYNČL	Zodpovědný projektant: ING. ARCH. J. KYNČL	knesl kynčl architekti s.r.o. Šumavská 416/15, 602 00 Brno tel./fax : +420 541 592 134 www.knesl-kyncl.com
PROJEKTANT STAVEBNÍ ČÁSTI, KOORDINACE: knesl kynčl architekti s.r.o. Šumavská 416/15, 602 00 Brno tel./fax : +420 541 592 134	Zodpovědný projektant části: ING. ARCH. J. KYNČL	Vypracoval: ING. ARCH. J. HAJNÝ, ING. ARCH. L. KLINKOVSKÝ	knesl kynčl architekti s.r.o. Šumavská 416/15, 602 00 Brno tel./fax : +420 541 592 134 www.knesl-kyncl.com
Investor: Město Šumperk, nám. Míru 364/1, 787 01 Šumperk			Stupeň: PP
Název akce: PARKOVACÍ DŮM GAGARINOVA, ŠUMPERK - MULTIKANÁL p. č. 579/2, 579/6, 941 v k. ú. Dolní Temenice			Datum: 03/ 2019
Část: D.1.1 ARCHITEKTONICKO-STAVEBNÍ ŘEŠENÍ			Číslo zakázky: 00529_40
Název výkresu: ŘEZ B-B, G-G, F-F, H-H			Měřítko: 1:100
			Číslo výkresu: 05