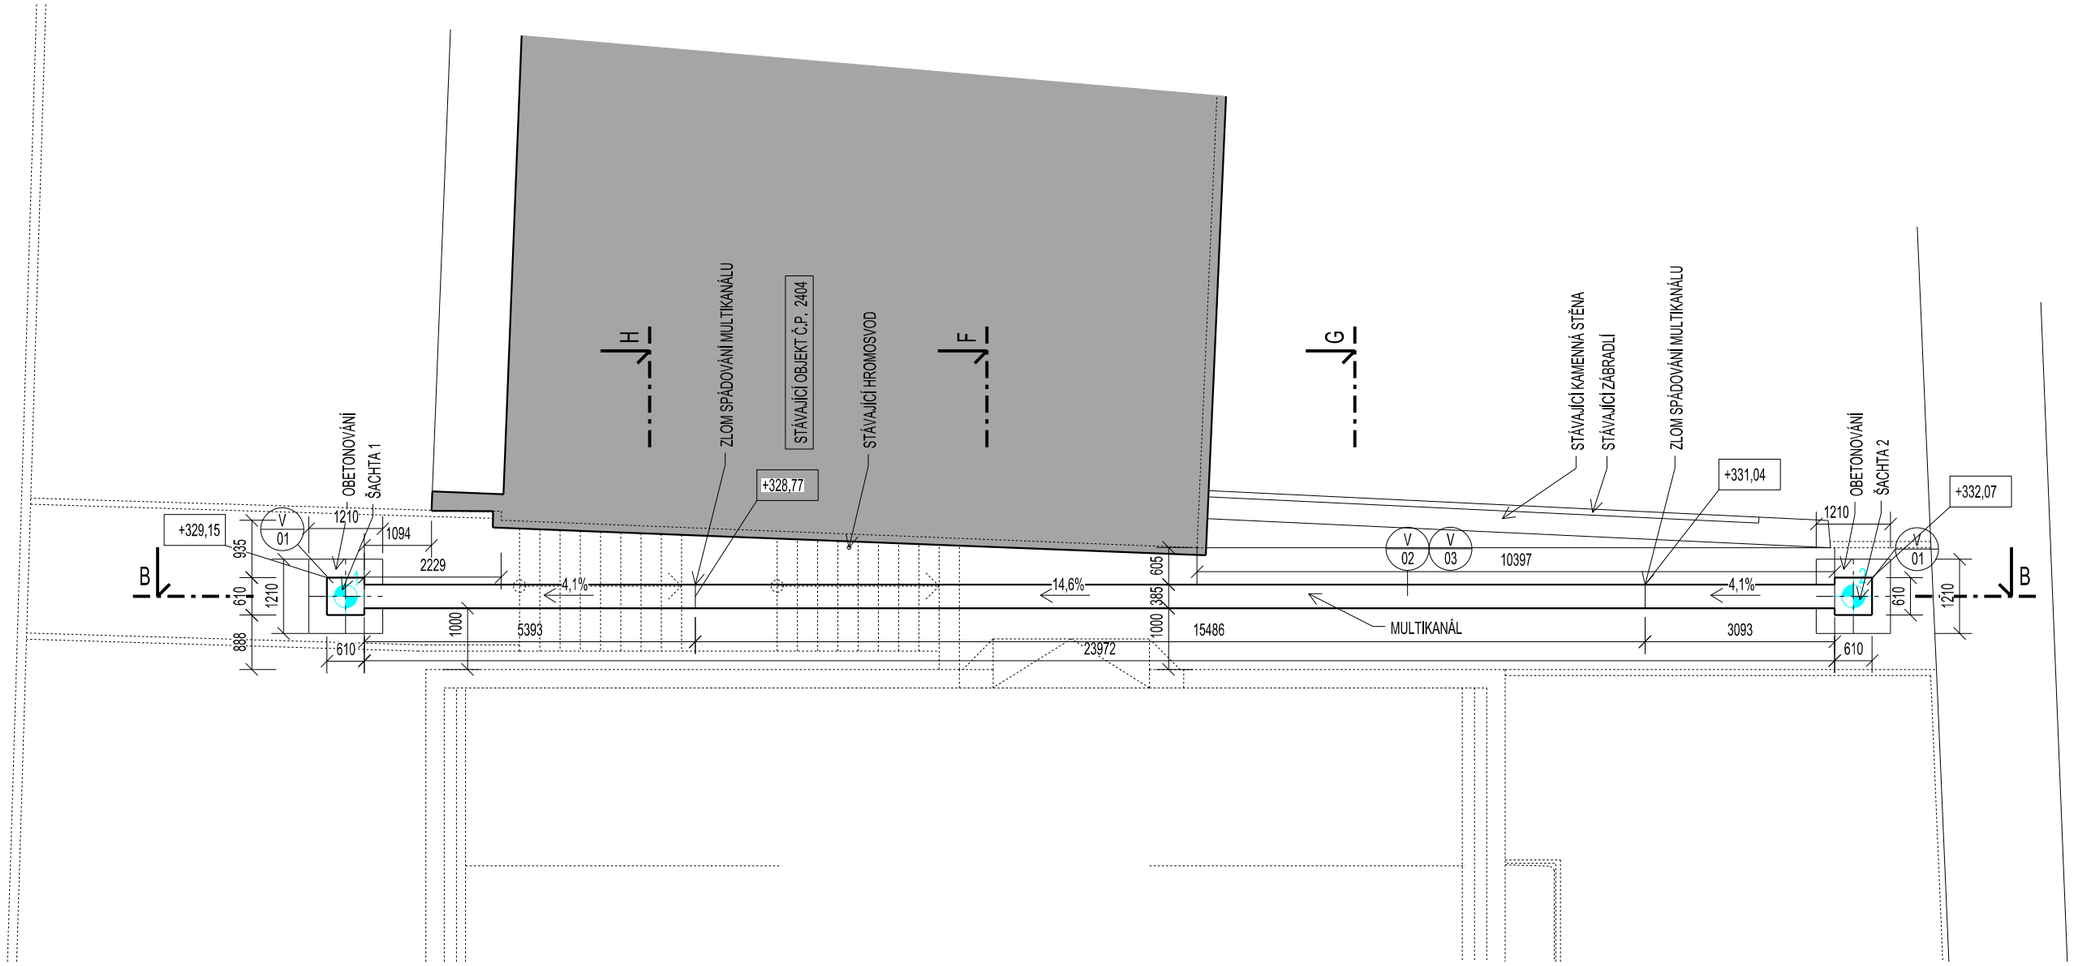

LEGENDA ZNAČENÍ

1 OZNAČENÍ BODU SOUŘADNICE PRO VYTYČENÍ

SOUŘADNICE PRO VYTYČENÍ:

STAVEBNÍ OBJEKT	OZNAČENÍ BODU	X SOUŘADNICE [m]	Y SOUŘADNICE [m]
SO 206.1	1	562942.710	-1077090.718
	2	-562920.339	-1077100.907

POZNÁMKA:

- PŘED ZAHÁJENÍM VÝKOPOVÝCH PRACÍ BUDOU VYTYČENY VŠECHNY INŽENÝRSKÉ STAVBY

LEGENDA MATERIÁLŮ:

STÁVAJÍCÍ KONSTRUKCE

PLÁNOVÁNA VÝSTAVBA GARÁŽÍ

±0,000 = 331,83 m n.m. Bpv

Copyright ©knesl kynčl architekti s.r.o.
Všechna práva jsou vyhrazena, zejména právo na kopírování, distribuci a překlad. Žádná část nesmí být jakoukoliv formou (tiskem, jako fotokopie, elektronickými či jinými metodami) reprodukována a rozšiřována bez písemného souhlasu autora – knesl kynčl architekti s.r.o., s výjimkou licence k využití díla udělené zadavateli díla při zachování ostatních autorských práv.

GENERÁLNÍ PROJEKTANT: knesl kynčl architekti s.r.o. Šumavská 416/15, 602 00 Brno tel./fax : +420 541 592 134	Autoři architektonického návrhu: knesl kynčl architekti s.r.o.	Zodpovědný projektant: ING. ARCH. J. KYNČL	knesl kynčl architekti s.r.o. Šumavská 416/15, 602 00 Brno tel./fax: +420 541 592 134 www.knesl-kyncl.com
	Hlavní inženýr projektu: ING. ARCH. J. KYNČL		
PROJEKTANT STAVEBNÍ ČÁSTI, KOORDINACE: knesl kynčl architekti s.r.o. Šumavská 416/15, 602 00 Brno tel./fax : +420 541 592 134	Zodpovědný projektant části: ING. ARCH. J. KYNČL	Vypracoval: ING. ARCH. J. HAJNÝ, ING. ARCH. L. KLINKOVSKÝ	knesl kynčl architekti s.r.o. Šumavská 416/15, 602 00 Brno tel./fax: +420 541 592 134 www.knesl-kyncl.com

Investor: Město Šumperk, nám. Míru 364/1, 787 01 Šumperk

Název akce: **PARKOVACÍ DŮM GAGARINOVA, ŠUMPERK - MULTIKANÁL**
p. č. 579/2, 579/6, 941 v k. ú. Dolní Temenice

Část: D.1.1 ARCHITEKTONICKO-STAVEBNÍ ŘEŠENÍ

Stupeň: PP
Datum: 03/ 2019
Číslo zakázky: 00529_40
Měřítko: 1:100

Název výkresu: **PŮDORYS**

Číslo výkresu: 04