


ULOŽENÍ KANALIZACE - PŘÍPOJKY

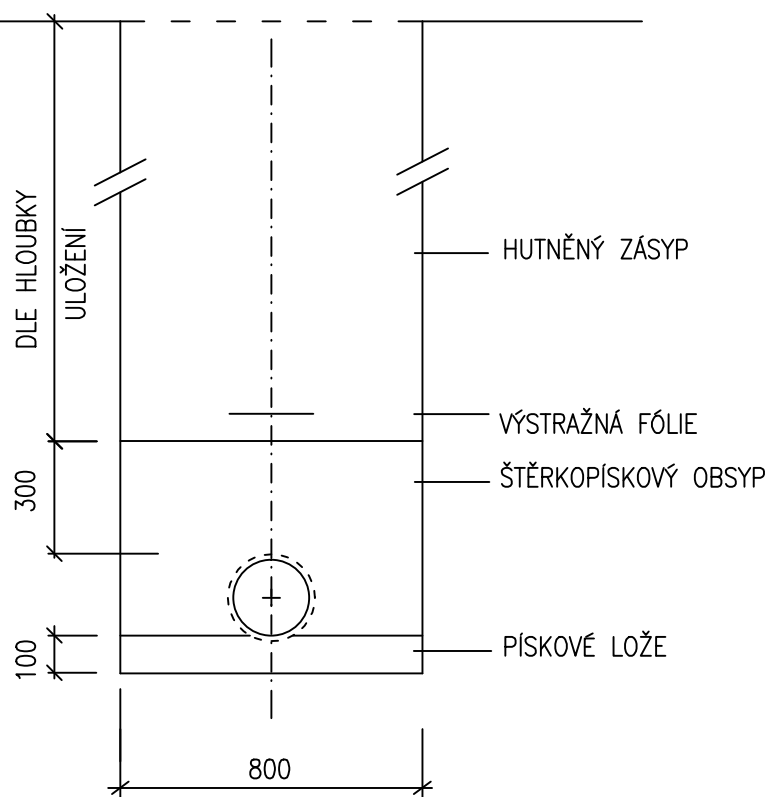

SO 300

Výškový systém: B.p.v.
Souřadnicový systém: JTSK

| | | |
|---|-------------------------|------------------------------|
|  <p>Ateliér DPK, s.r.o. Šumavská 416/15 602 00 Brno tel./fax: 541240616 atelier@atelier-dpk.cz</p> | PROJEKTANT | |
| | HLAVNÍ INŽENÝR PROJEKTU | Ing. Petr Soldán |
| | ZODPOVĚDNÝ PROJEKTANT | Ing. Kateřina Mičová Polesná |
| | VEDOUCÍ PROJEKTANT | Ing. Martin Hedvík |
| | VYPRACOVAL | Ing. Martin Hedvík |

| | |
|--|--|
| INVESTOR Město Šumperk, zastoupený MěÚ Šumperk odborem RÚI Jesenická 31, 787 01 Šumperk | DATUM 05/2019 |
| | ČÍSLO ZAKÁZKY ZPRACOVATELE 15_09_150_08 |
| NÁZEV ZAKÁZKY Revitalizace ulice Šumavská - IV. etapa | ČÍSLO ZAKÁZKY OBJEDNATELE |
| | |
| STUPEŇ PROJEKTOVÉ DOKUMENTACE Dokumentace pro provedení stavby | MĚŘÍTKO 1:20 |
| OBJEKT SO 330 SO 340 | FORMÁT 1xA4 |
| ČÁST C. Stavebně technické řešení | PARÉ |
| DOKUMENT (VÝKRES) Uložení potrubí přípojky uliční vpusti | ČÍSLO VÝKRESU / REVIZE C.3.2.3 |