



SCHEMA PŘÍPOJKY UV - NAPOJENÍ DO KANALIZACE NAVRTAVKOU

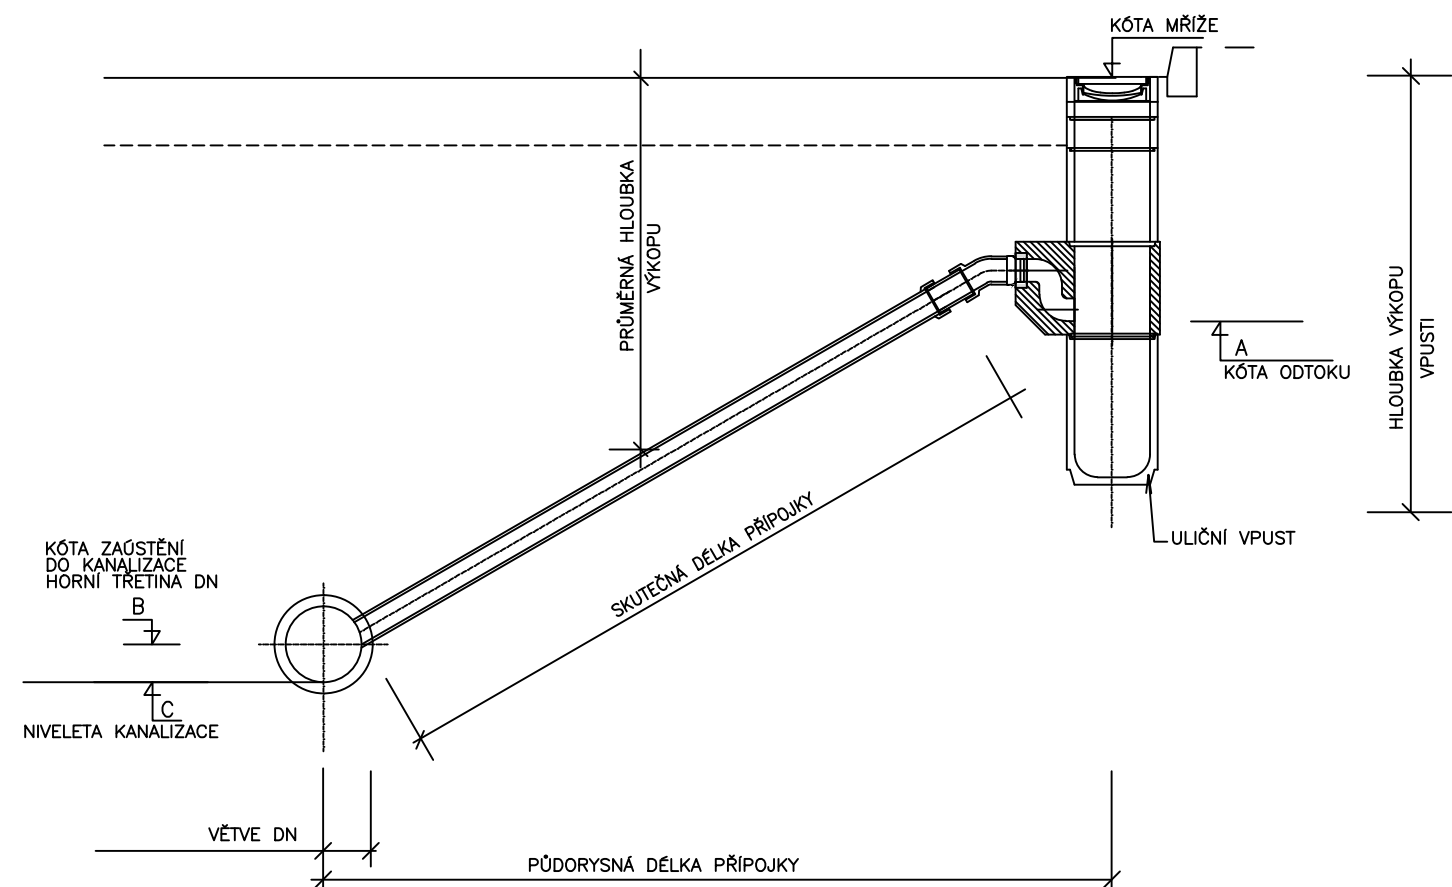

POZNÁMKA:
-MATERIÁL PŘÍPOJKY JE PLAST PEVNOSTI SN10

Výškový systém: B.p.v.
Souřadnicový systém: JTSK

SO 300

	PROJEKTANT	
	HLAVNÍ INŽENÝR PROJEKTU	Ing. Petr Soldán
	ZODPOVĚDNÝ PROJEKTANT	Ing. Kateřina Mičová Polesná
	VEDOUcí PROJEKTANT	Ing. Martin Hedvík
VYPRACOVAL		Ing. Martin Hedvík

INVESTOR Město Šumperk, zastoupený MěÚ Šumperk odborem RÚI Jesenická 31, 787 01 Šumperk	DATUM	5/2019
	ČÍSLO ZAKÁZKY ZPRACOVATELE	15_09_150_08
	ČÍSLO ZAKÁZKY OBJEDNATELE	
NÁZEV ZAKÁZKY Revitalizace ulice Šumavská - IV. etapa	MĚŘÍTKO	1:50
STUPEŇ PROJEKTOVÉ DOKUMENTACE Dokumentace pro provedení stavby	FORMÁT	2xA4
OBJEKT SO 330 SO 340	PARÉ	
ČÁST C. Stavebně technické řešení	ČÍSLO VÝKRESU / REVIZE	C.3.2.2
DOKUMENT (VÝKRES) Nápojení do uliční vpusti		