


ÚČEL	LÉKAŘSKÉ POKOJE-STÁVAJÍCÍ VÝVODY							ROZVADĚČ RS 5.2
POPIS								MDO
PŘÍKON (kW)								

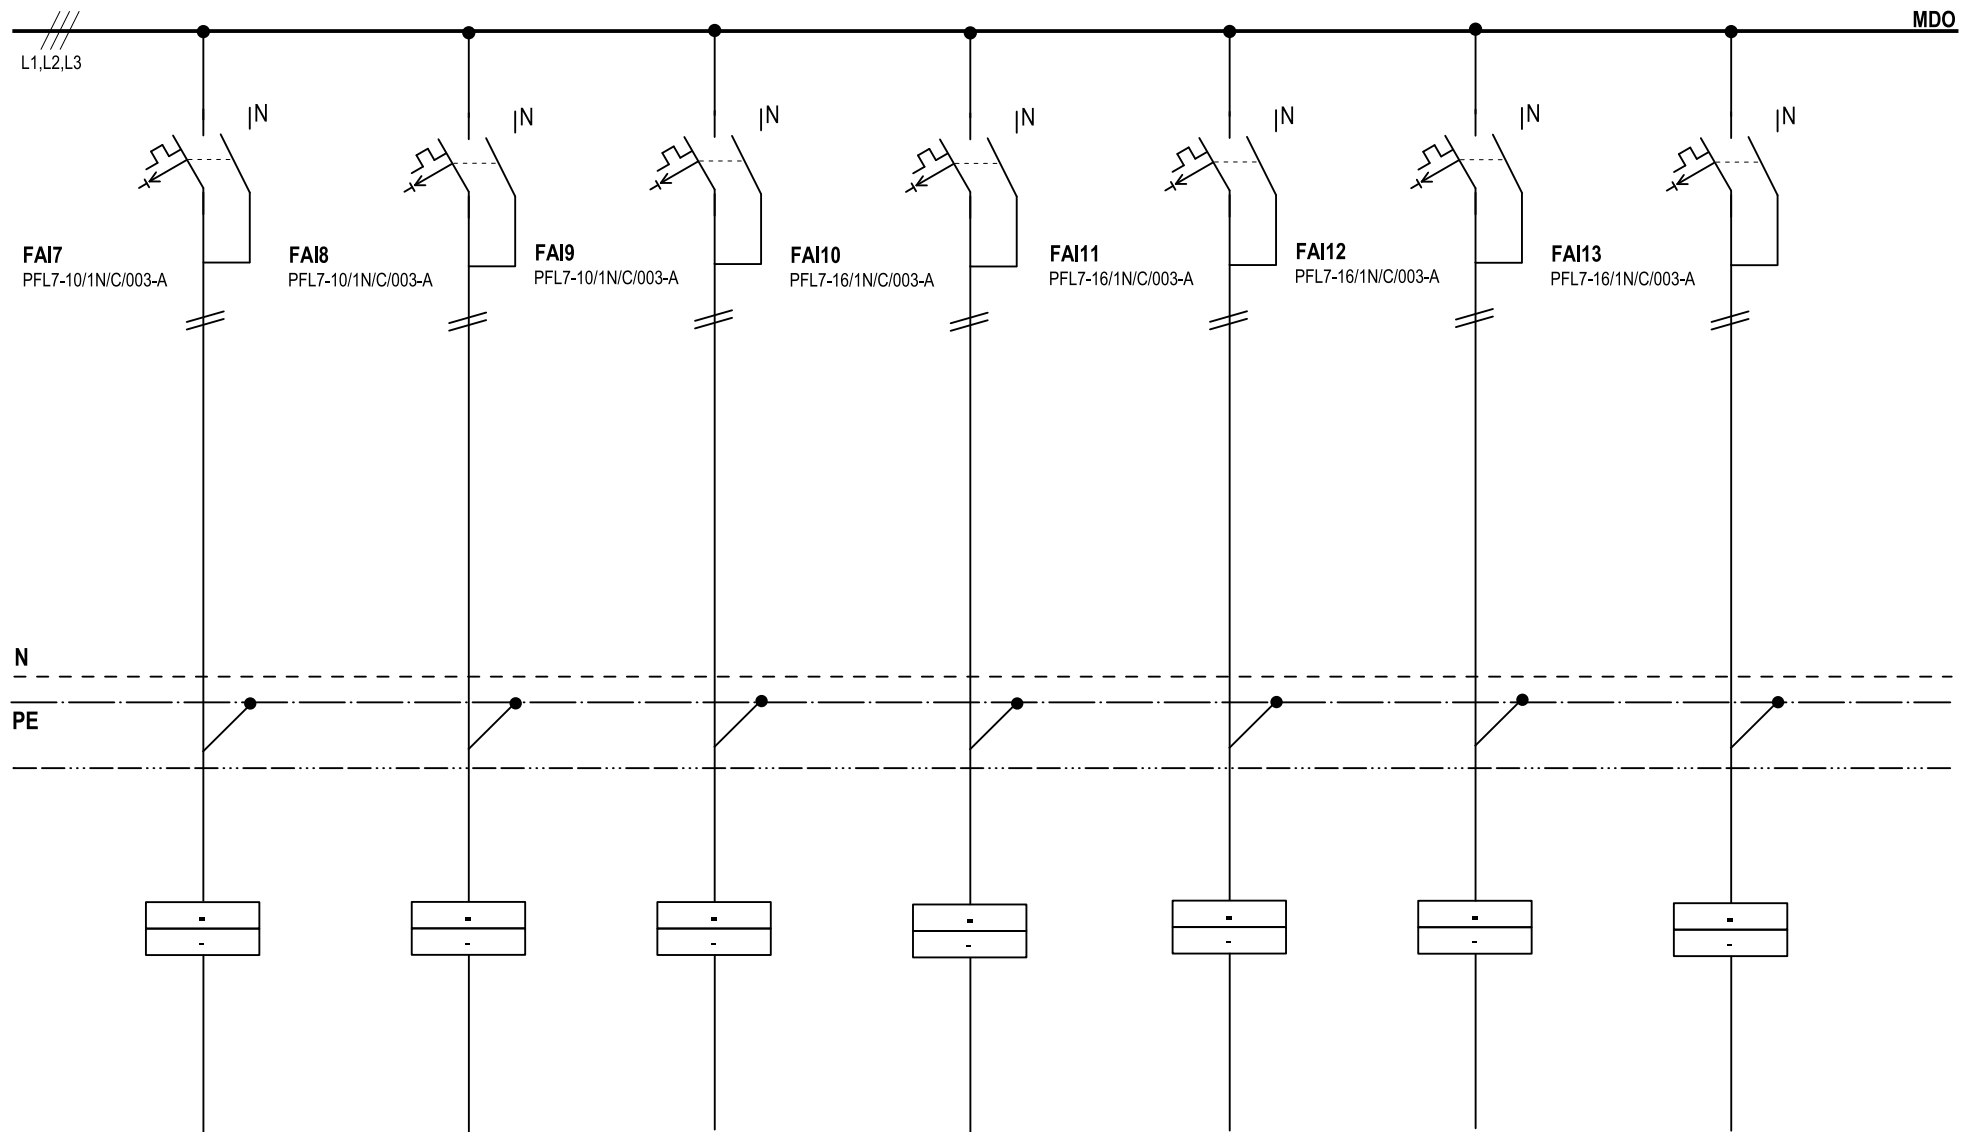

Zakázka číslo:	201912P	Arch.číslo:		Datum:	09/2019	PŘEHLEDOVÉ SCHÉMA	
Název akce:	Pavilon B – rekonstrukce oddělení chirurgie v 5. NP			Projektant	Koháček		
Objekt:	ROZVADĚČ RS 5.2			Kreslil:	Koháček	Číslo výkresu:	D.1.4.2.14/3