



ÚČEL	ZÁSUVKY					MDC	SIGNALIZACE STP-5	POŽÁRNÍ KLAPKY	ROZVADĚČ RS 5.1
POPIS	M.Č. 539,540	M.Č. 535,536,539	M.Č. 521,525,529,530	M.Č. 511,515,519,520	REZERVA	M.Č. 540	M.Č. 540	M.Č. 531	DO
PŘÍKON (kW)									

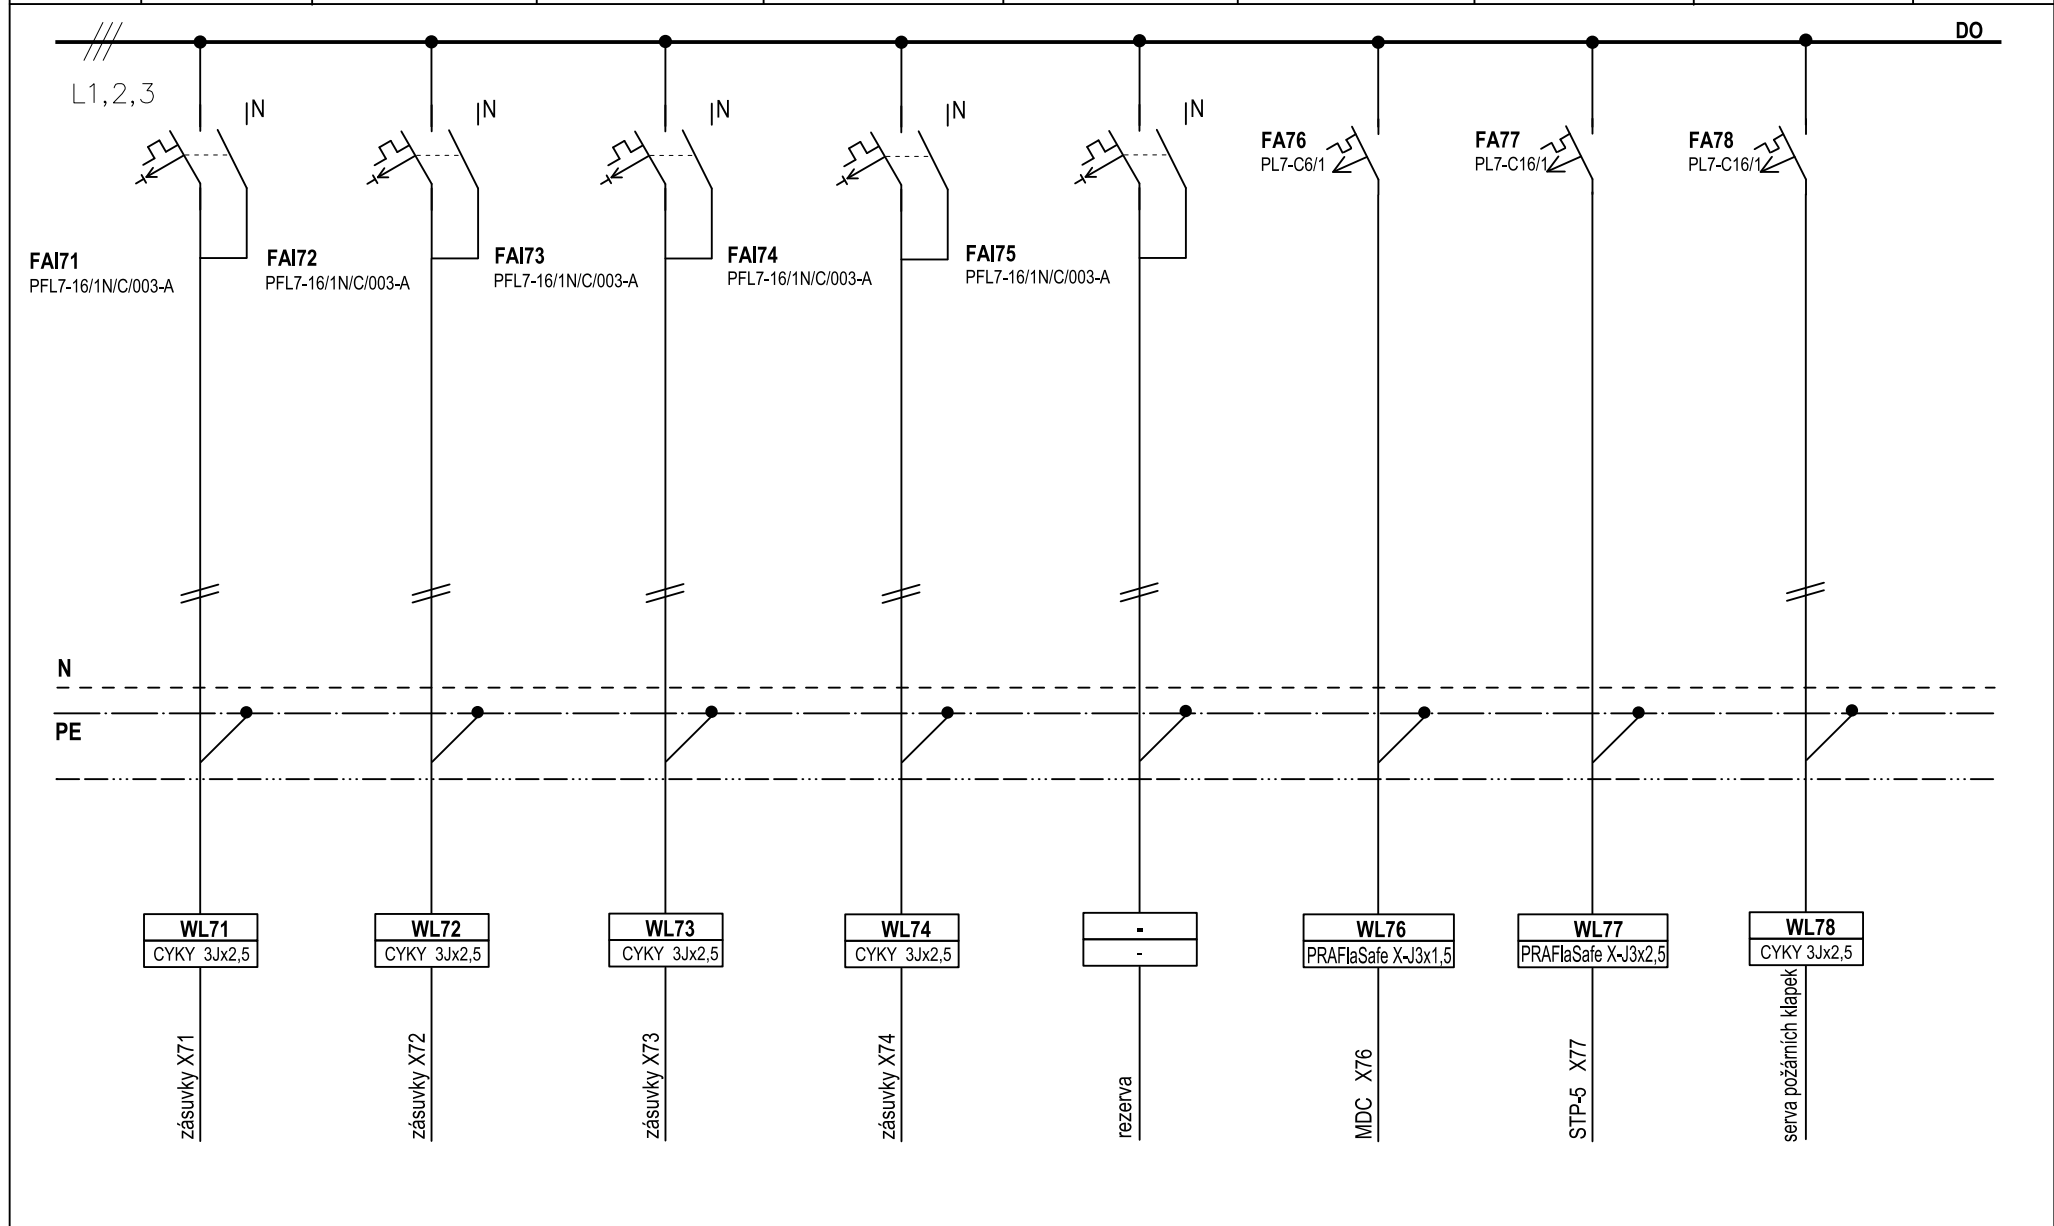

 Rostislav Koháček Projektování elektrických zařízení Vernířovice 25, Velké Losiny 788 15 tel. 603 217 059	Zakázka číslo:	201912P	Arch.číslo:		Datum:	09/2019	PŘEHLEDOVÉ SCHÉMA	
	Název akce:	Pavilon B – rekonstrukce oddělení chirurgie v 5. NP			Projektant:	Koháček		
	Objekt:	ROZVADĚČ RS 5.1			Kreslil:	Koháček	Číslo výkresu:	D.1.4.2.13/7