


ÚČEL		PŘÍVOD Z BEZPEČNOSTNÍHO ZDROJE	KONTROLA NAPĚTÍ SÍTĚ ZÁLOŽNÍHO PŘÍVODU	PŘEPĚŤOVÁ OCHRANA	ROZVADĚČ RS 5.2
POPIS	PROPOJ Z MDO	STYKAČOVÝ ZÁSKOK S MECHANICKÝM BLOKOVÁNÍM		OCHRANA 2.ST.	DO
PŘÍKON (kW)					

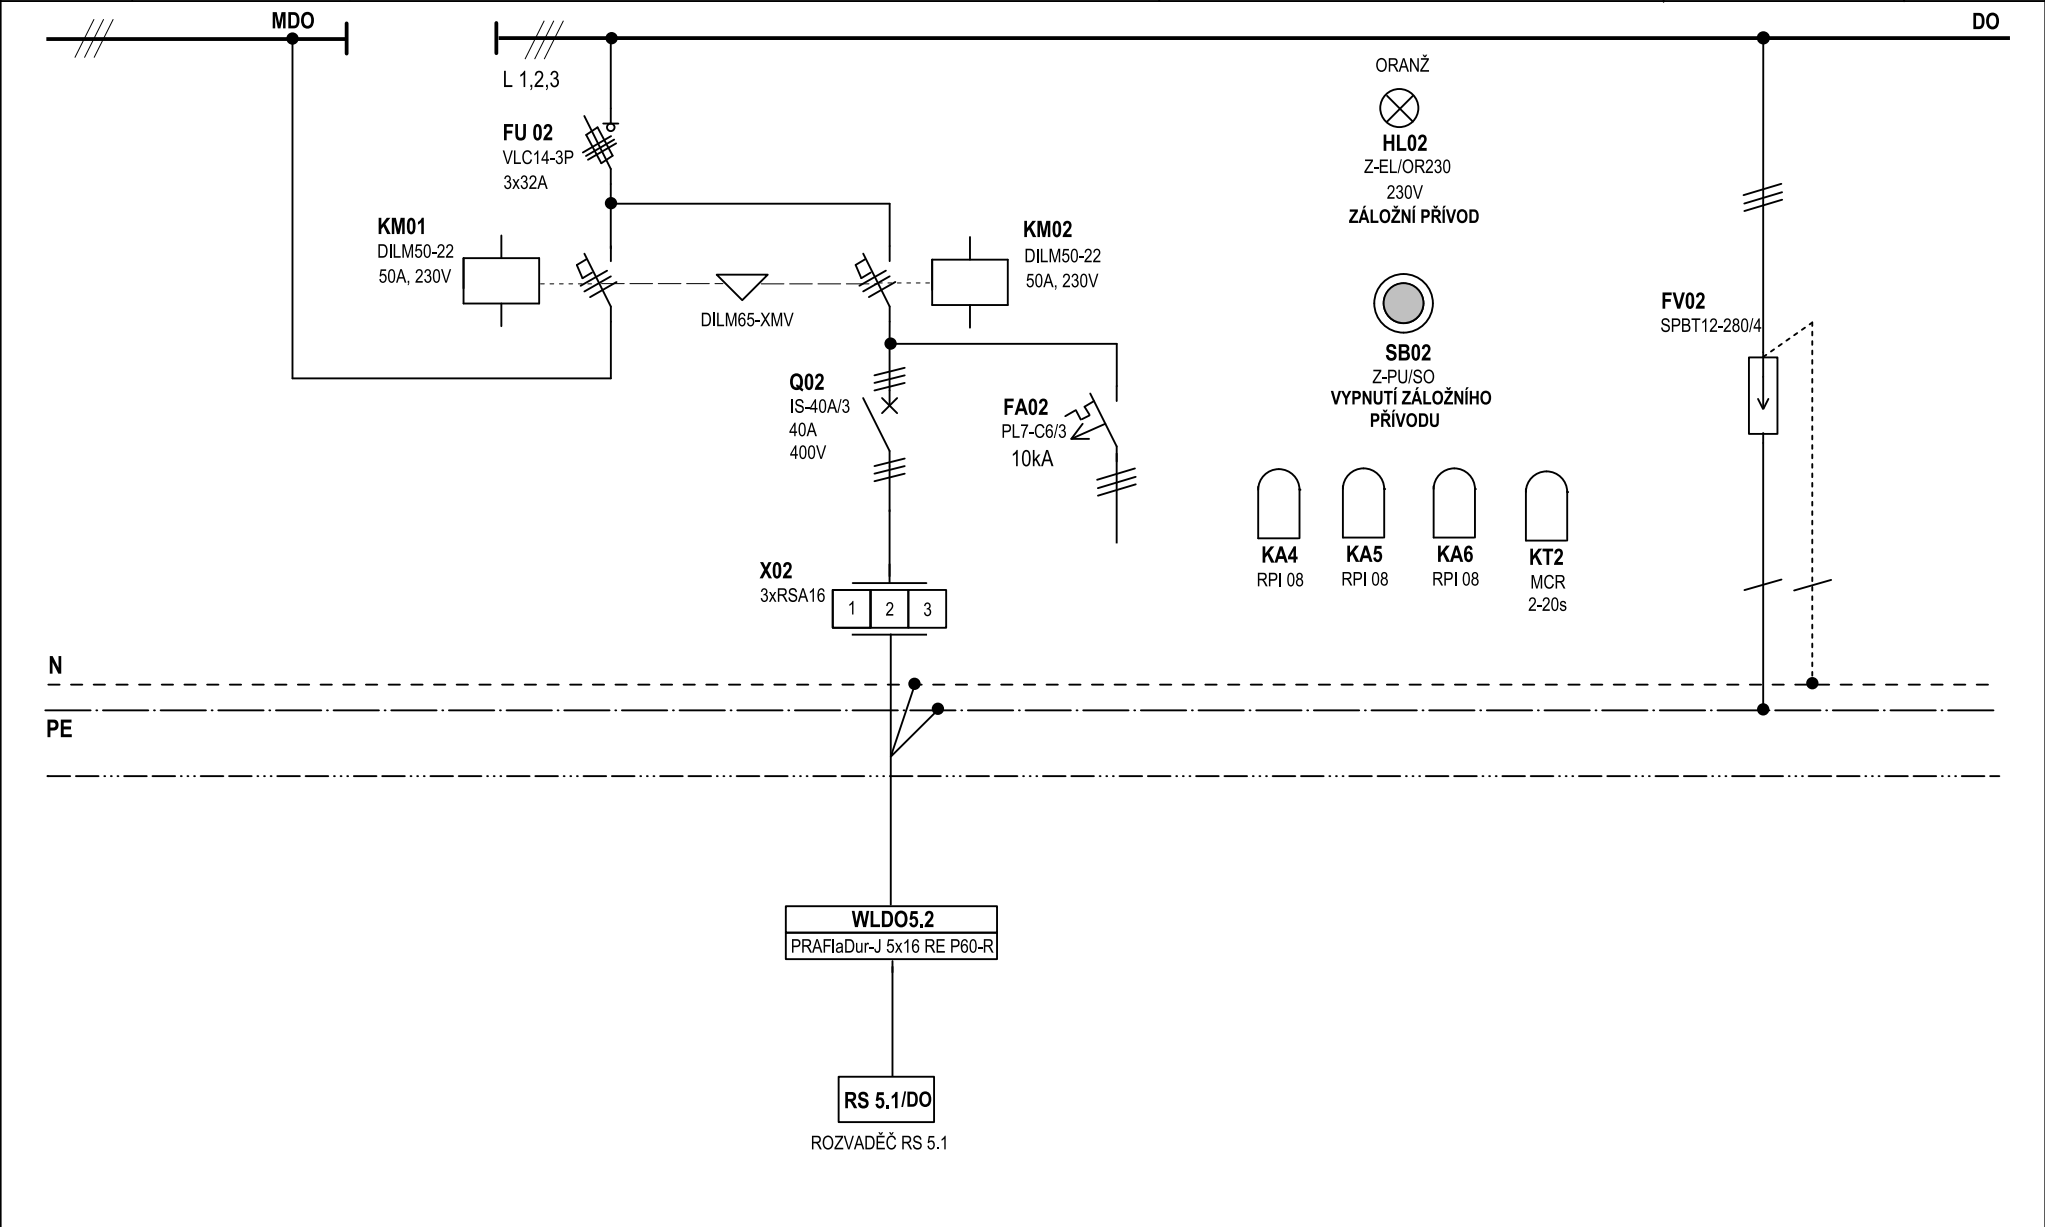

	Zakázka číslo:	201912P	Arch.číslo:		Datum:	09/2019	PŘEHLEDOVÉ SCHÉMA	
	Název akce:	Pavilon B – rekonstrukce oddělení chirurgie v 5. NP			Projektant:	Koháček		
	Objekt:	ROZVADĚČ RS 5.2			Kreslil:	Koháček	Číslo výkresu:	D.1.4.2.14/6