


ÚČEL	KONTROLA A SIGNALIZACE HLAVNÍHO PŘÍVODU										ROZVADĚČ RS 5.1
POPIS											
PŘÍKON (kW)											

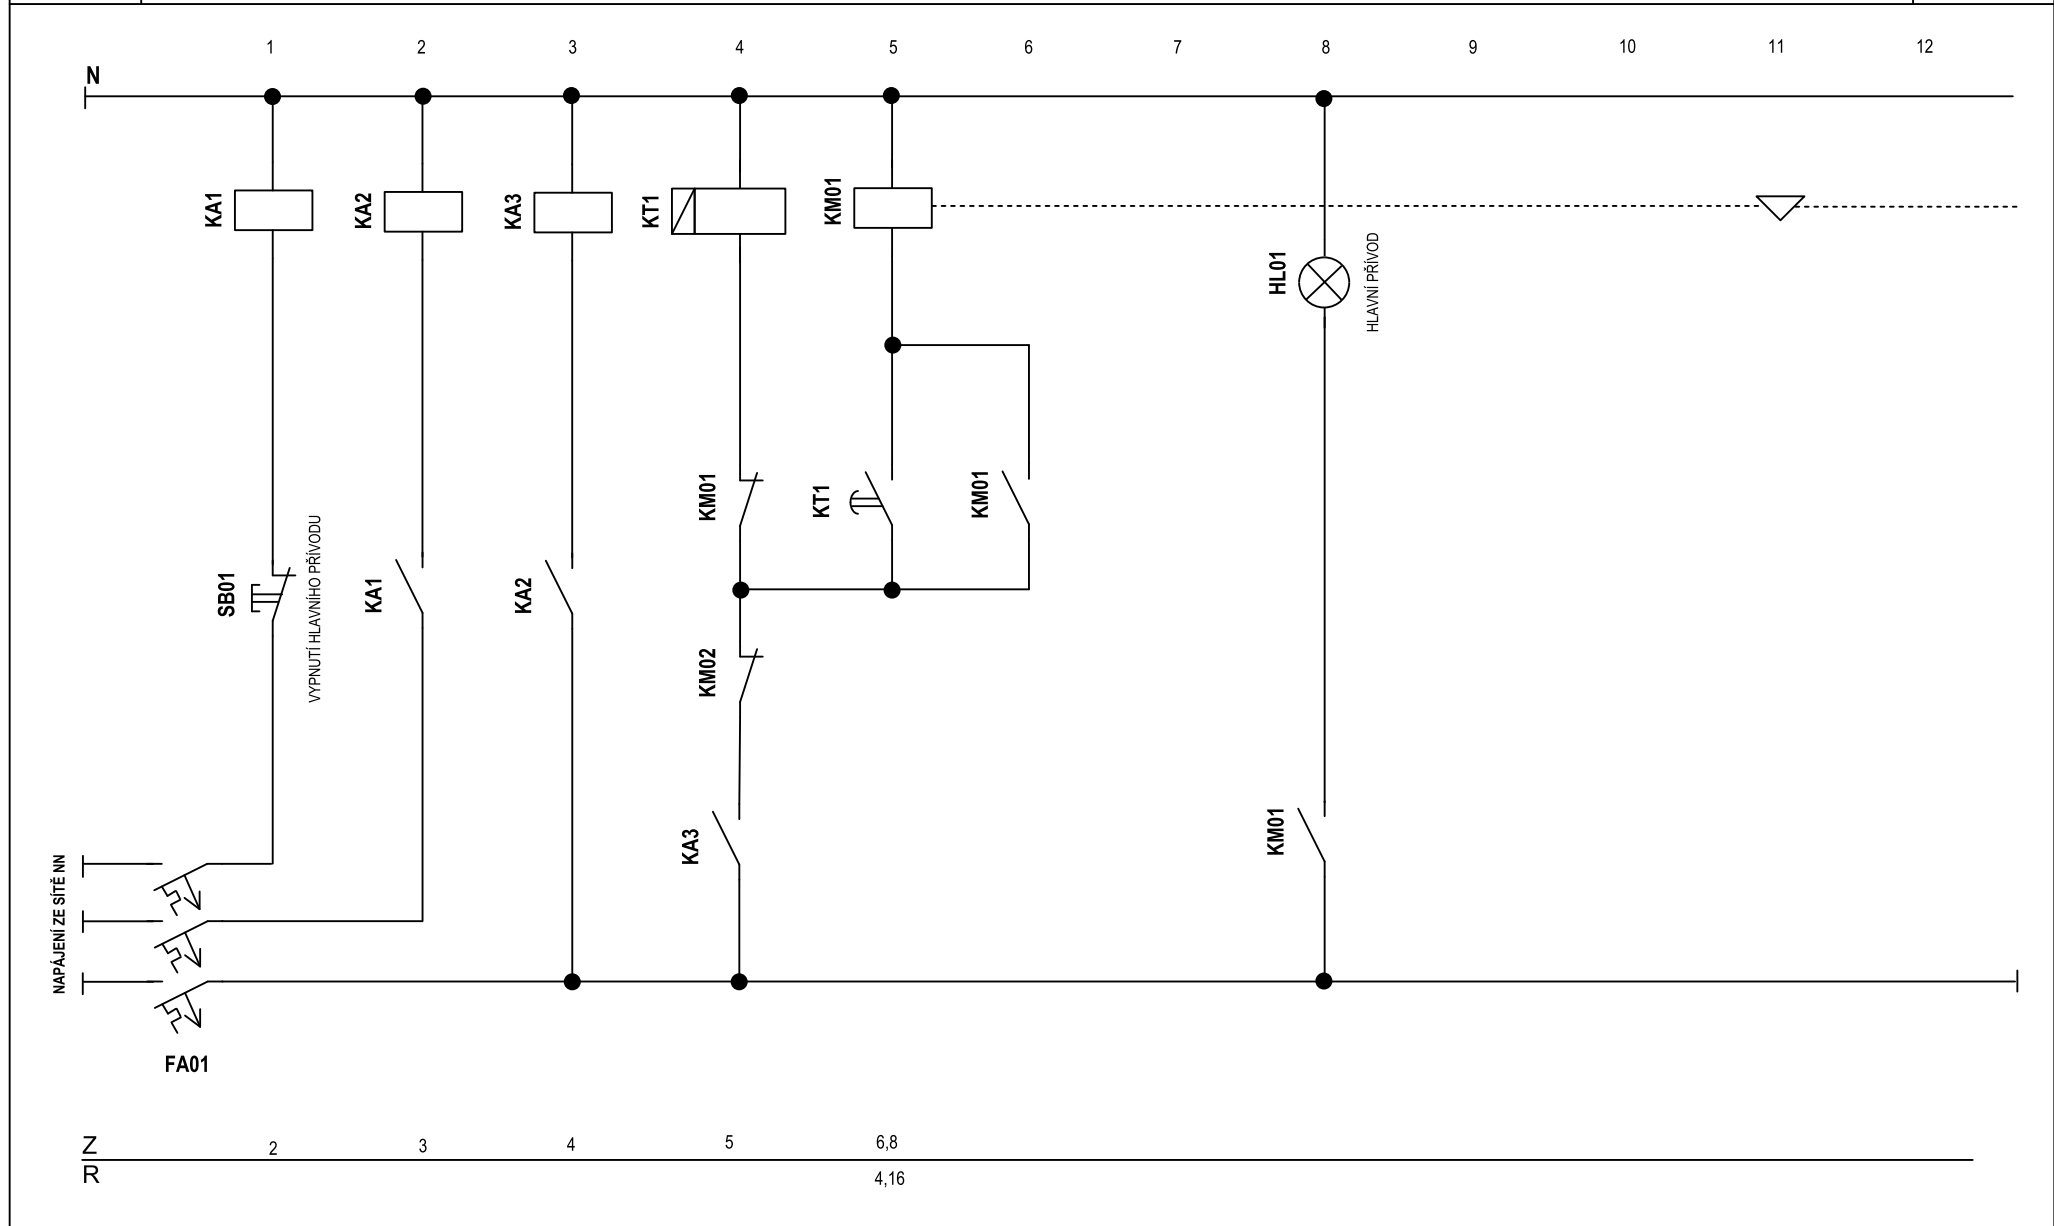

Zakázka číslo:	201912P	Arch.číslo:		Datum:	09/2019	<b>AUTOMATIKA STYKAČOVÉHO ZÁSKOKU</b>	
Název akce:	Pavilon B – rekonstrukce oddělení chirurgie v 5. NP			Projektant:	Koháček		
Objekt:	<b>ROZVADĚČ RS 5.1</b>			Kreslil:	Koháček	Číslo výkresu:	<b>D.1.4.2.13/8</b>