ÚČEL	HLAVNÍ PŘÍVOD	KONTROLA NAPĚTÍ SÍTĚ	PŘEPĚŤOVÁ OCHRANA	OSVĚTLENÍ,ODVĚTRÁNÍ JEDNOTEK	OSVĚTLENÍ		ROZVADĚČ RS 5.2
POPIS			OCHRANA 2.ST.	SOC. ZAŘÍZENÍ "F",M.Č 503 "E"	NAPOJIT STÁVAJÍCÍ VÝVOD	M.Č 504,551	**MDO**
PŘÍKON (kW)	Pi=21,765 Pp=19,58			0,3		0,158	

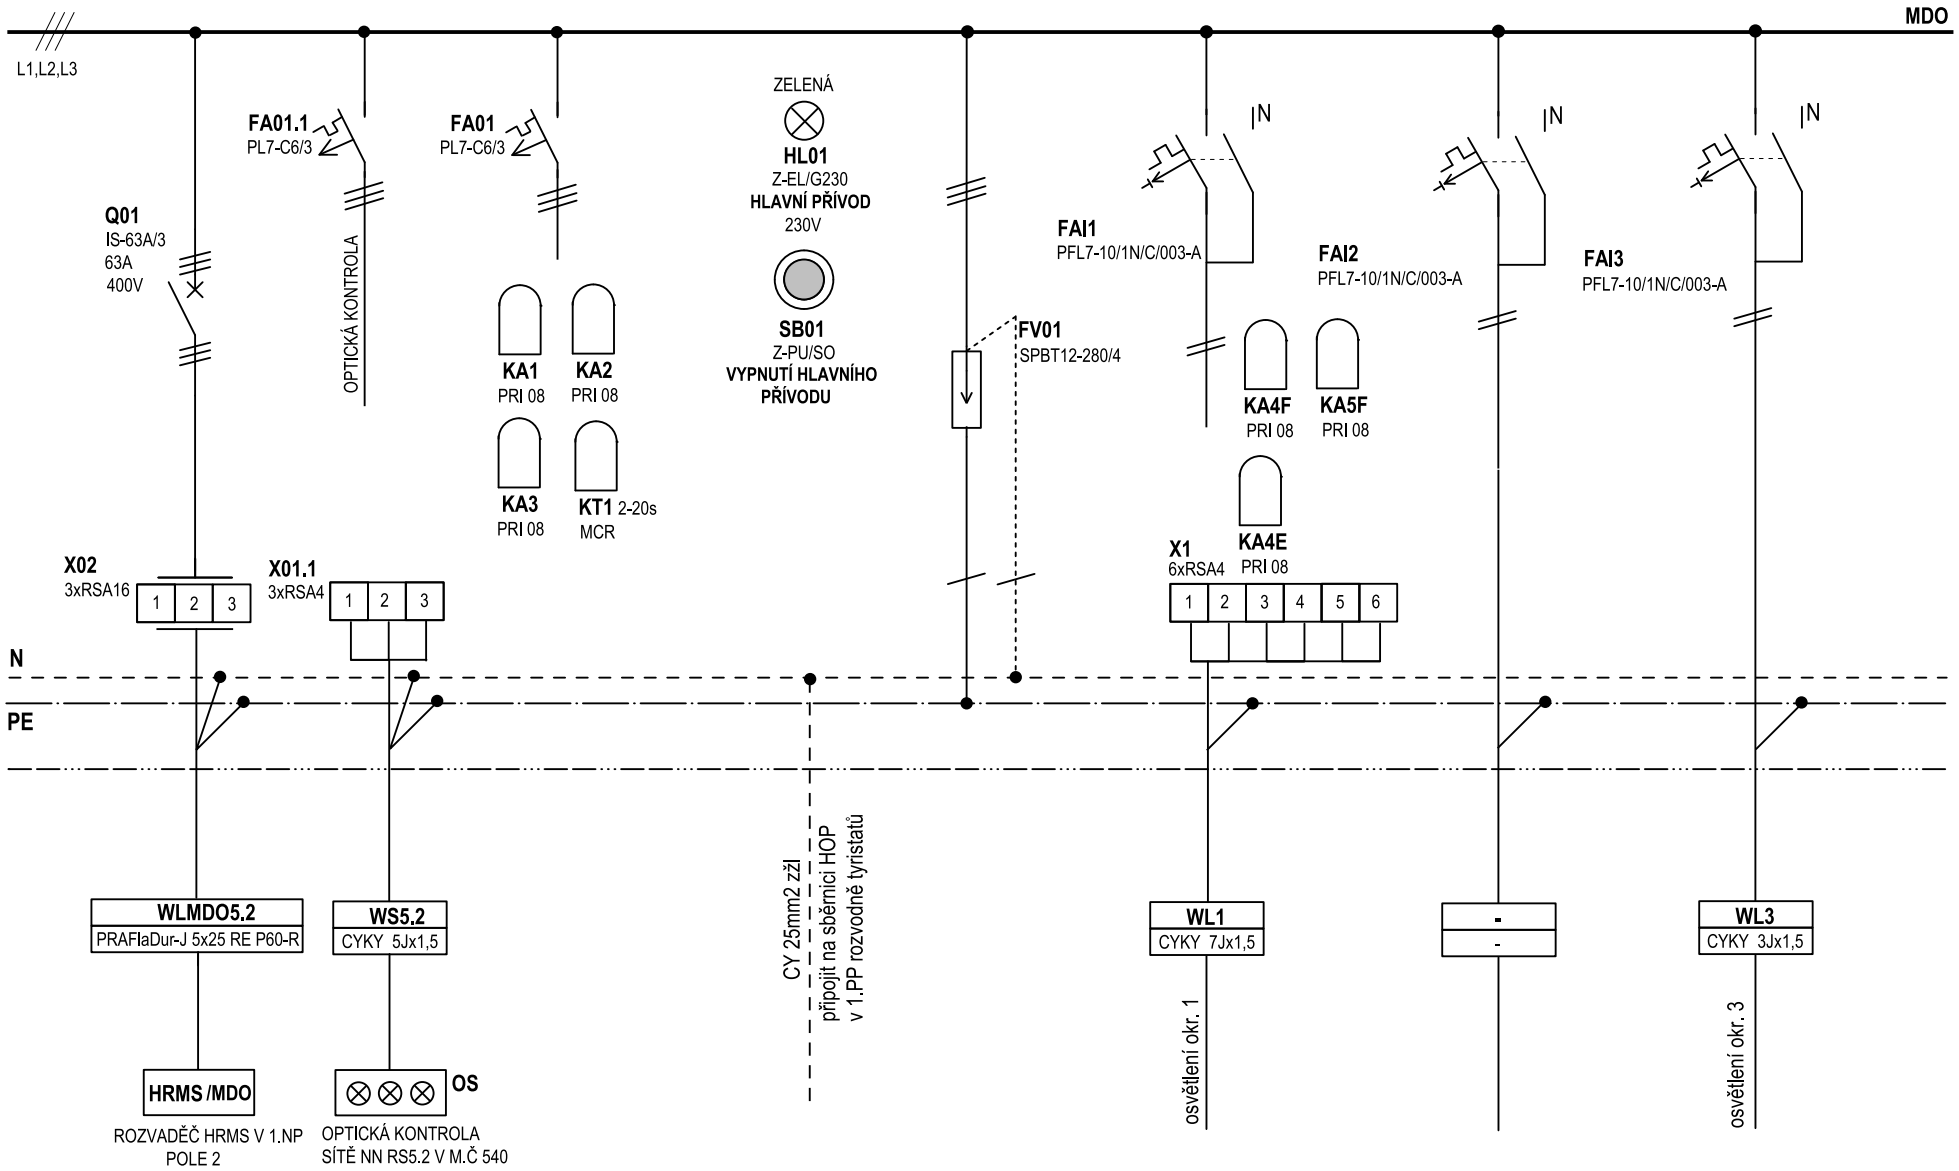

Rostislav *Koháček*
Projektování elektrických zařízaní
Vernířovice 25,Velké Losiny 788 15
tel. 603 217 059

Zakázka číslo:	201912P	Arch.číslo:		Datum:	09/2019
Název akce:	Pavilon B – rekonstrukce oddělení chirurgie v 5. NP			Projektant	Koháček
Objekt:	**ROZVÁDĚČ RS 5.2**			Kreslil:	Koháček

PŘEHLEDOVÉ SCHÉMA

Číslo výkresu: **D.1.4.2.14/1**