



ÚČEL	ZÁSUVKY								ROZVADĚČ RS 5.2
POPIS	M.Č. 504	M.Č. 509,510	M.Č. 507,510	M.Č. 545,546	M.Č. 505,546,547,548	M.Č. 547-myčka nádobí	M.Č. 547	M.Č. 547	MDO
PŘÍKON (kW)									

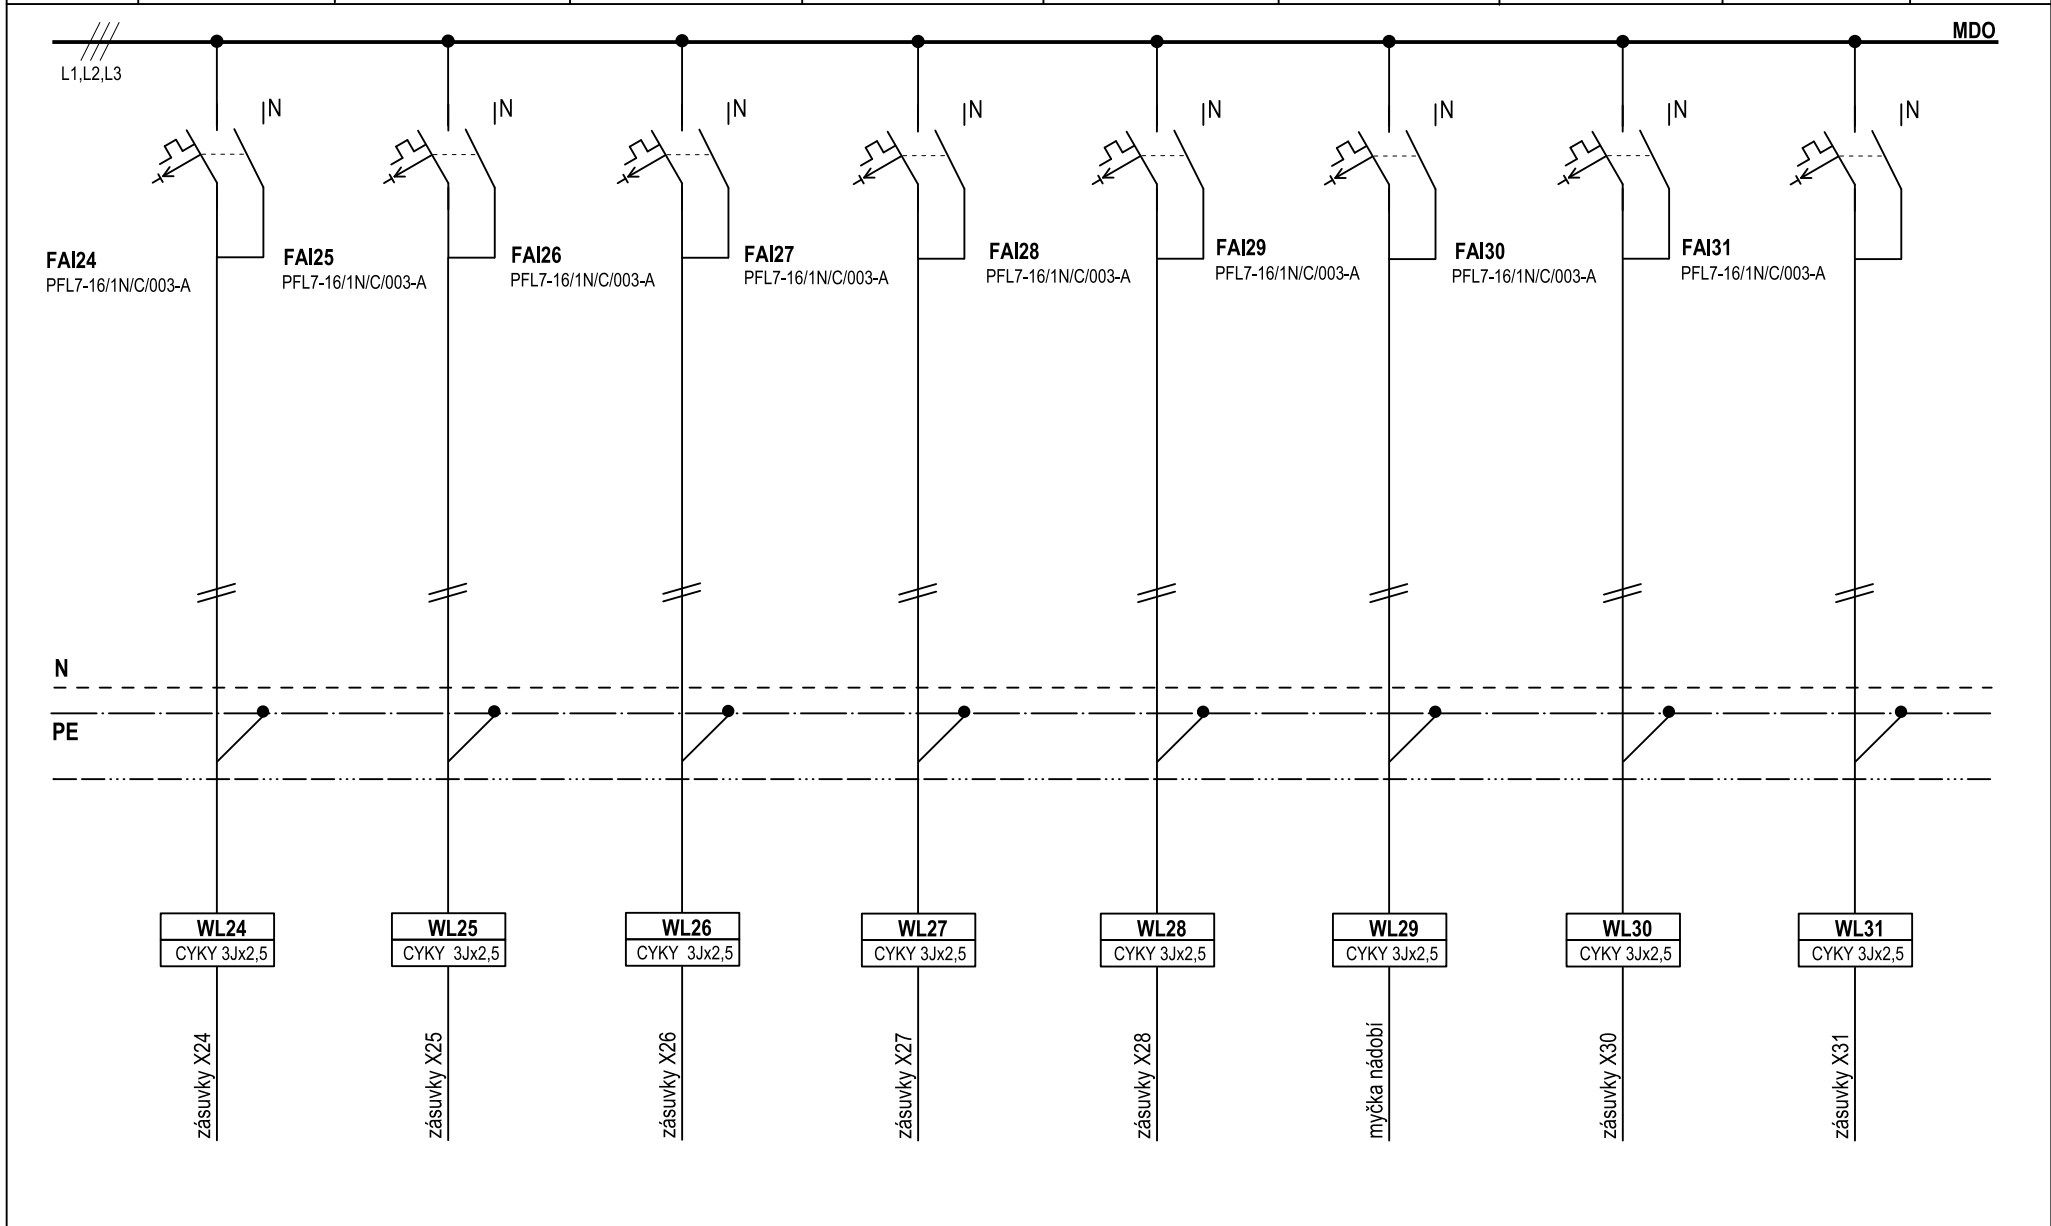

 Rostislav Koháček Projektování elektrických zařízení Vernířovice 25, Velké Losiny 788 15 tel. 603 217 059	Zakázka číslo:	201912P	Arch.číslo:		Datum:	09/2019	PŘEHLEDOVÉ SCHÉMA	
	Název akce:	Pavilon B – rekonstrukce oddělení chirurgie v 5. NP			Projektant:	Koháček		
	Objekt:	ROZVADĚČ RS 5.2			Kreslil:	Koháček	Číslo výkresu:	D.1.4.2.14/4