


ÚČEL	KONTROLA A SIGNALIZACE ZÁLOŽNÍHO PŘÍVODU	ROZVADĚČ RS 5.1
POPIS		
PŘÍKON (kW)		

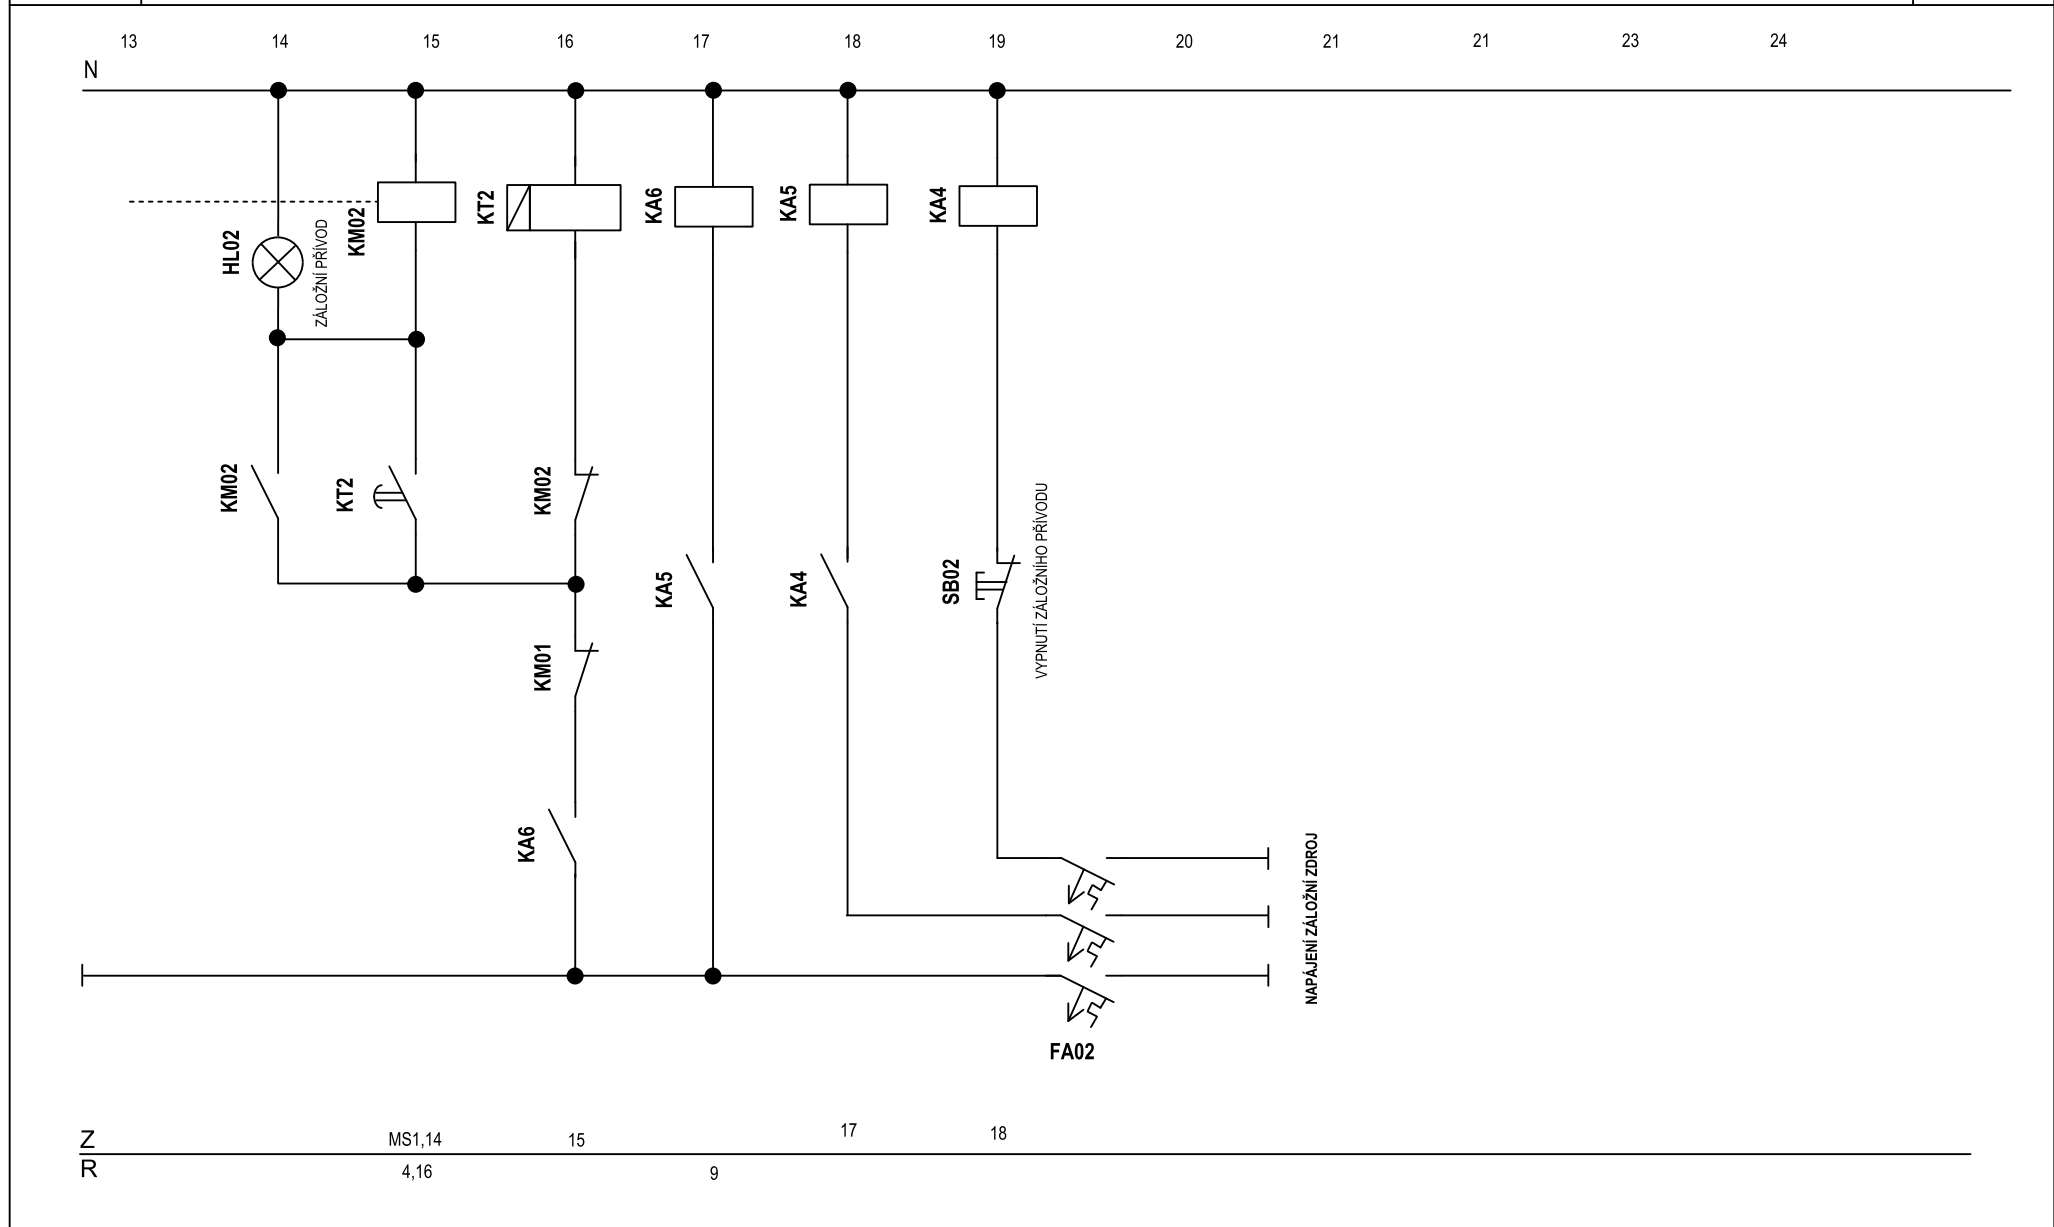

Zakázka číslo:	201912P	Arch.číslo:		Datum:	09/2019	AUTOMATIKA STYKAČOVÉHO ZÁSKOKU	
Název akce:	Pavilon B – rekonstrukce oddělení chirurgie v 5. NP			Projektant:	Koháček		
Objekt:	ROZVADĚČ RS 5.1			Kreslil:	Koháček	Číslo výkresu:	D.1.4.2.13/9