


ÚČEL	KONTROLA STAVU SÍTĚ ROZVADĚČE RS 5.1	KONTROLA STAVU SÍTĚ ROZVADĚČE RS 5.2	ROZVADĚČ OS
POPIS	OPTICKÁ SIGNALIZACE PŘÍTOMNOSTI FÁZÍ	OPTICKÁ SIGNALIZACE PŘÍTOMNOSTI FÁZÍ	
PŘÍKON (kW)			

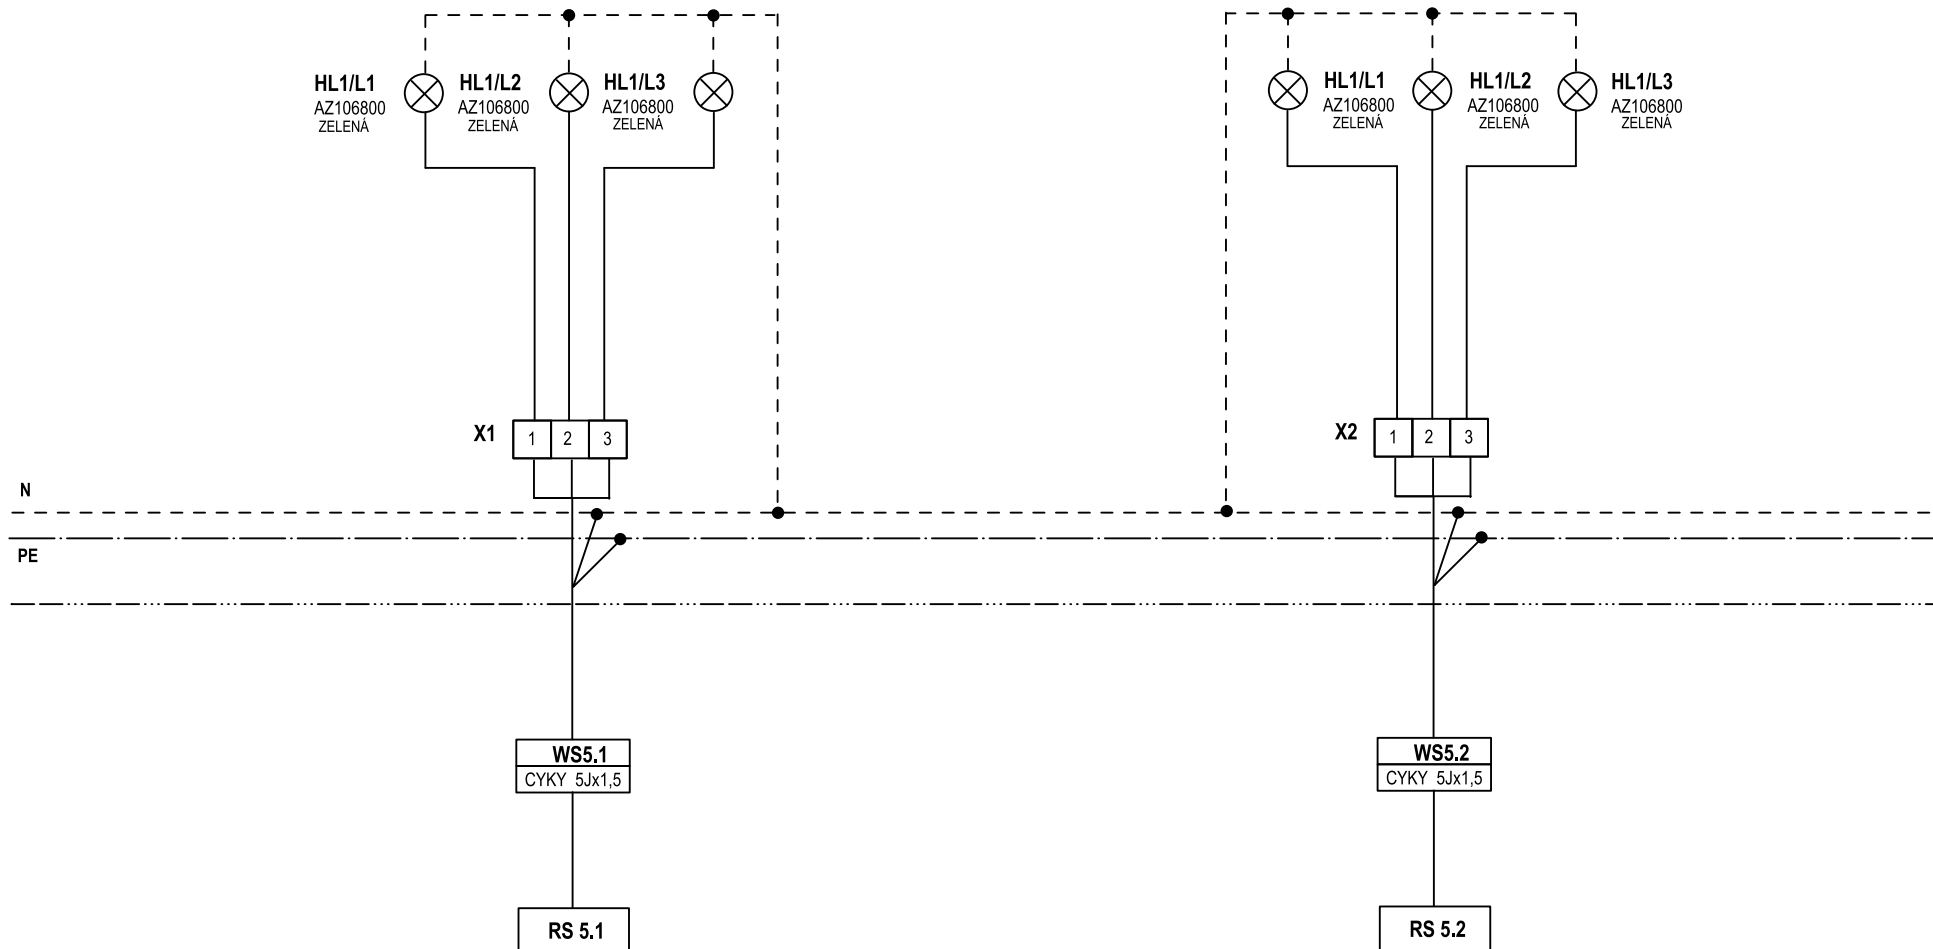

Zakázka číslo:	201912P	Arch.číslo:		Datum:	09/2019	PŘEHLEDOVÉ SCHÉMA	
Název akce:	Pavilon B – rekonstrukce oddělení chirurgie v 5. NP			Projektant	Koháček		
Objekt:	OPTICKÁ SIGNALIZACE STAVU SÍTĚ NN RS 5.1 A RS 5.2			Kreslil:	Koháček	Číslo výkresu:	D.1.4.2.21/1