

DETAIL - TRASA V2 A V3:



V DEZINFEKČNÍ MÍSTNOSTI CELÉ POTRUBNÍ ROZVODY TEPEL. IZOLOVÁNY

DETAIL - TRASA V2:


OSA POTRUBÍ CCA. 120 MM POD STROPEM

OSA POTRUBÍ CCA. 200 MM POD STROPEM

OSA POTRUBÍ CCA. 120 MM POD STROPEM

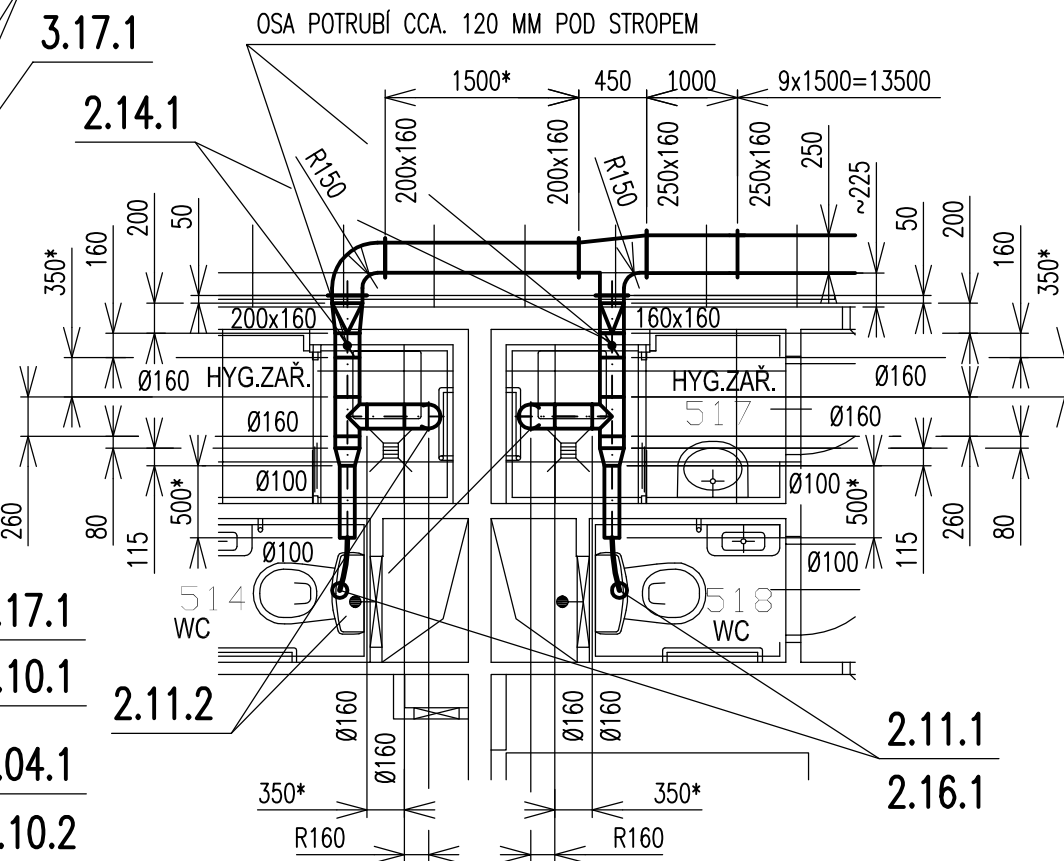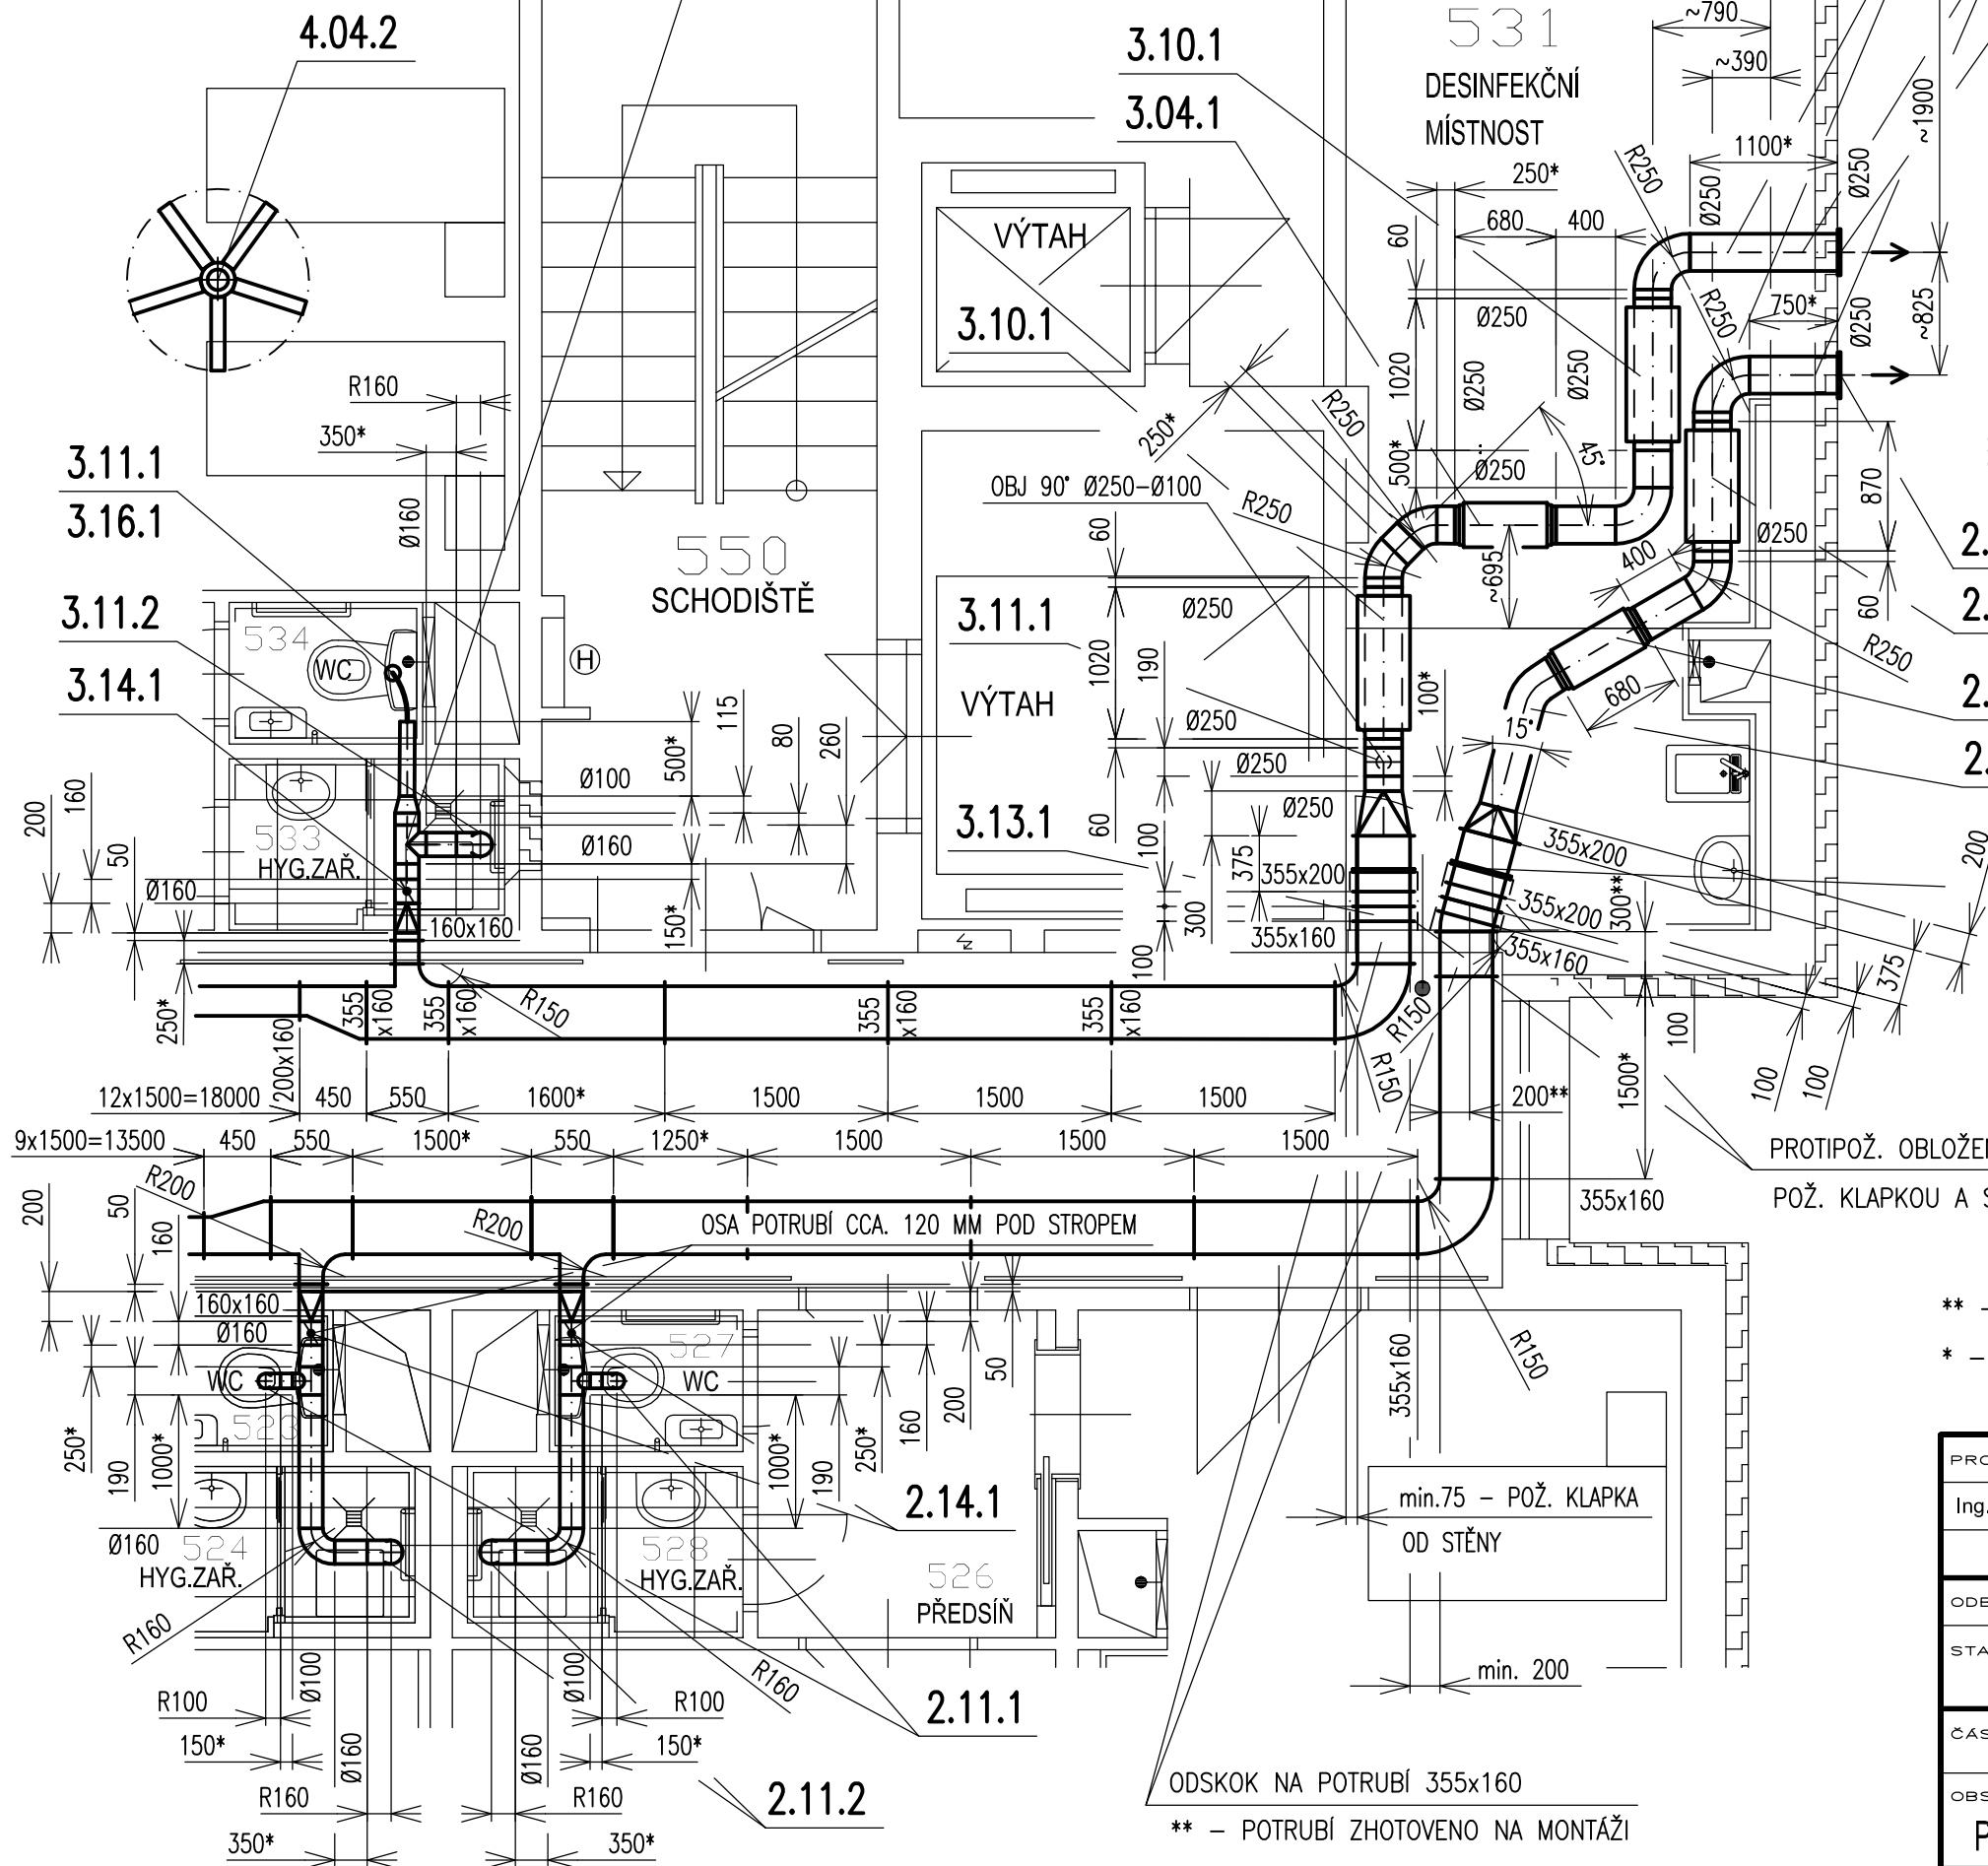

ŘEZ - TRASA V3:

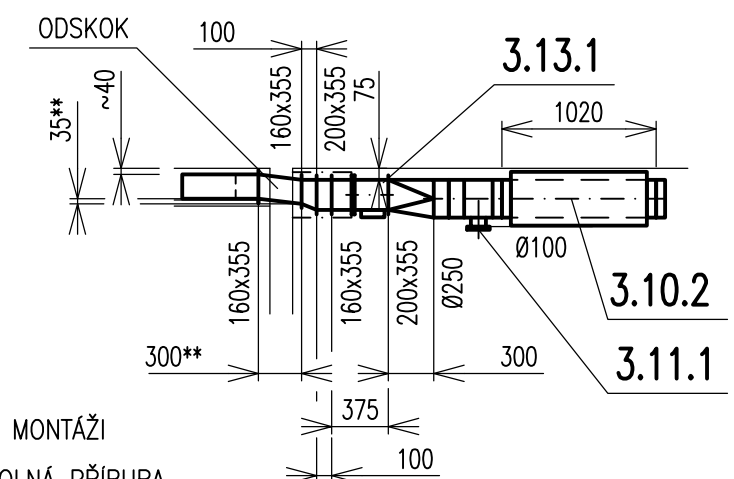

** - POTRUBÍ ZHOTOVENO NA MONTÁŽI

* - POTRUBÍ S PŘIDAVKEM, VOLNÁ PŘÍRUBA

PROJEKTANT	VED. PROFESE	VED. ZAKÁZKY	MĚŘITKO	POČ. A4	2	SVAZEK
Ing. PEŇÁZ	Ing. PEŇÁZ	Ing. KOTSCH	1:50	DATUM	09/2019	
ODBĚRATEL Město Šumperk, nám. Míru 364/1, 787 01 Šumperk			STUPEŇ DSP + DZS			
STAVBA Pavilon B - rekonstrukce oddělení chirurgie v 5.NP			<div> <div> </div> <div> <div>projektování</div> <div>investorská činnost</div> <div>inženýrská činnost</div> <div>poradenská činnost</div> </div> </div>			
ČÁST D.1.4.c - ZAŘÍZENÍ VZDUCHOTECHNIKY			ZAKÁZKOVÉ ČÍSLO 19 - 001			ČÍSLO VÝKRESU
OBSAH VÝKRESU PŮDORYS LŮŽKOVÉ ČÁSTI 5.NP - DETAIL 2			ARCHIVNÍ ČÍSLO SG - 3 - 2339			VZ 03