

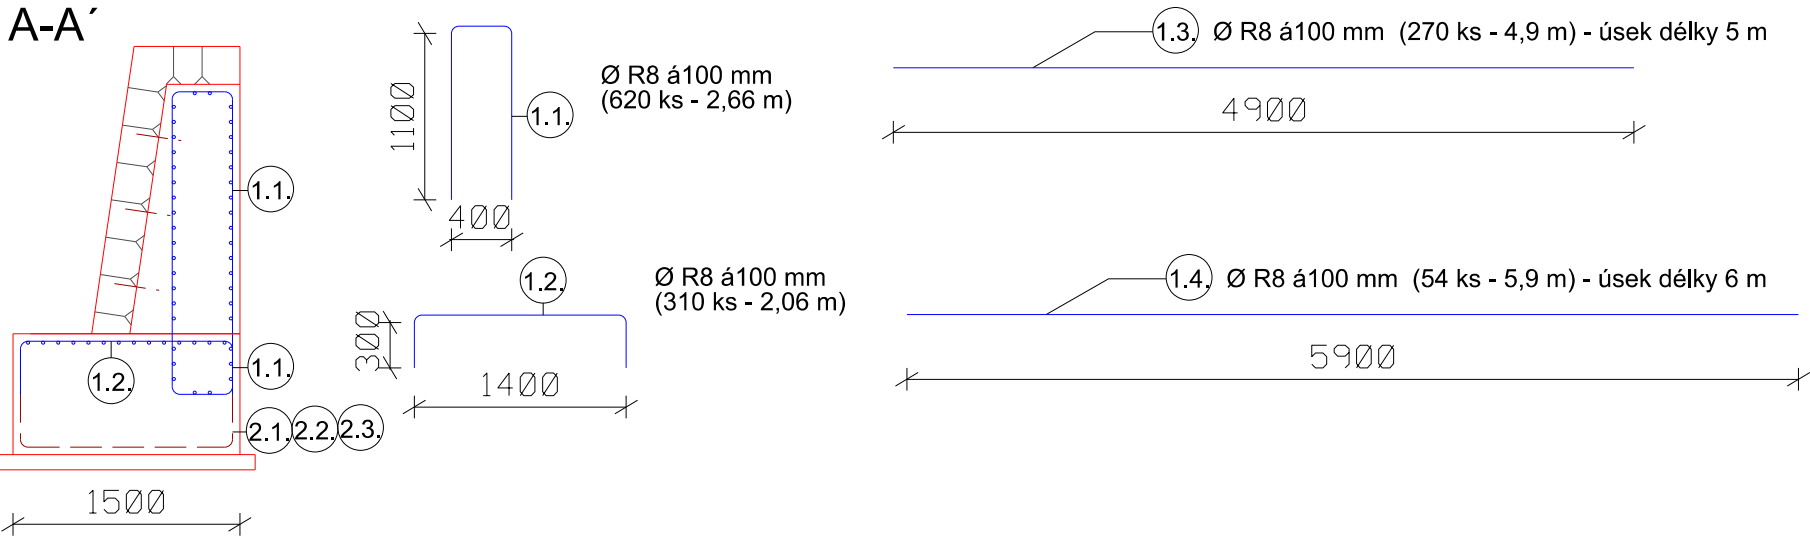
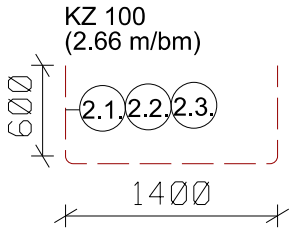


1 Žebírková ocel Roxor pr. 8 mm á 100 mm. BSt 500 S - DIN 488 - B (svíslá, vodorovná)

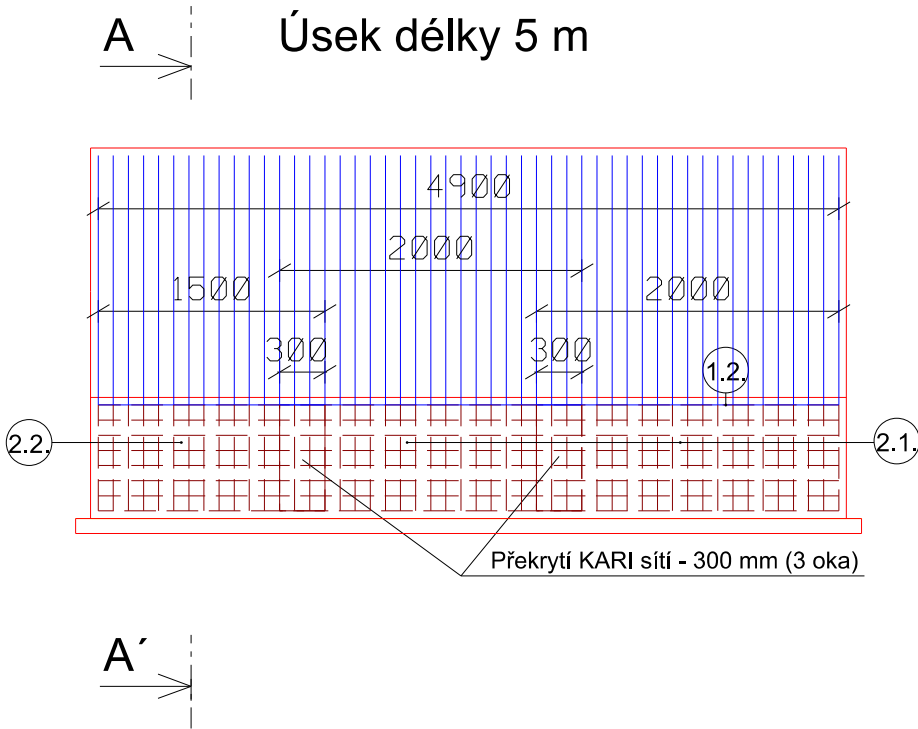

označení	délka (m)	počet ks
1.1.	2.66	620
1.2.	2.06	310
1.3.	4.90	270
1.4.	5.90	54

2 Svařovaná KARI síť KZ 100 průměr 10 mm oko 100/100 mm 200*300 cm (DIN488)
Krytí výztuže 50 mm, (poloměr zaoblení 50 mm, překrytí 3 oka)

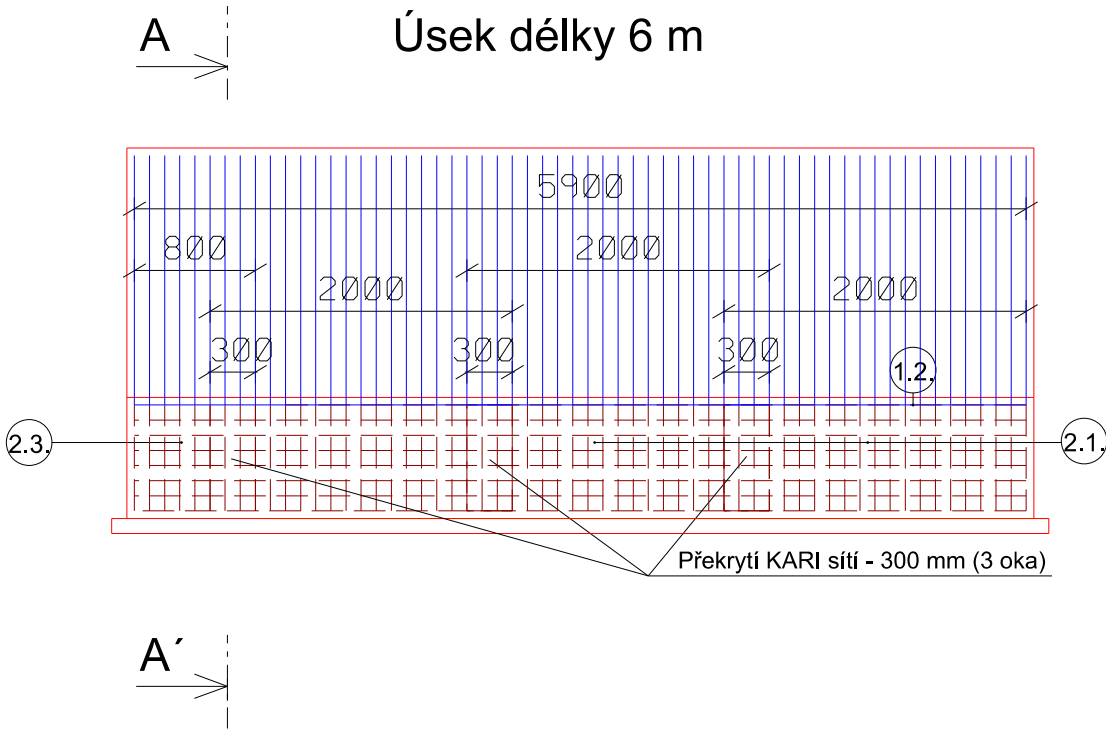

označení	délka (m/bm)	šířka (m)	počet ks
2.1.	2.66	2	13
2.2.	2.66	1.5	5
2.3.	2.66	0.8	1

Zodpov. projektant:	IČO:	Vypracoval:	Kontroloval:	 <div>TERRA - POZEMKOVÉ ÚPRAVY, s.r.o. Nemocniční 53, 787 01 Šumperk tel.: 583 214 360 E-mail: info@terra-pu.cz</div>	
Ing. H. Maršíková	63320819	Ing. H. Maršíková	Milan Hübl		
Okres:	Šumperk	Obec:	Šumperk		
Investor:	Město Šumperk, náměstí Míru 1, 787 01 Šumperk				
Akce:					
OPĚRNÉ ZDI - POTOK TEMENEC				Formát:	2 A4
				Datum:	02/2019
				Účel:	ZSPD (DSP/DPS)
				Číslo zak.:	15/2019
				Výšk. systém:	b. p. v.
Výkres výztuže				Měřítko	Č. výkresu
				1:50	D.1.2.5

Výkres výztuže