


KATASTRÁLNÍ ÚZEMÍ:
ČÍSLO PARCELY:
DRUH POZEMKU:


PRAVÝ BŘEH:
DNO:
LEVÝ BŘEH:

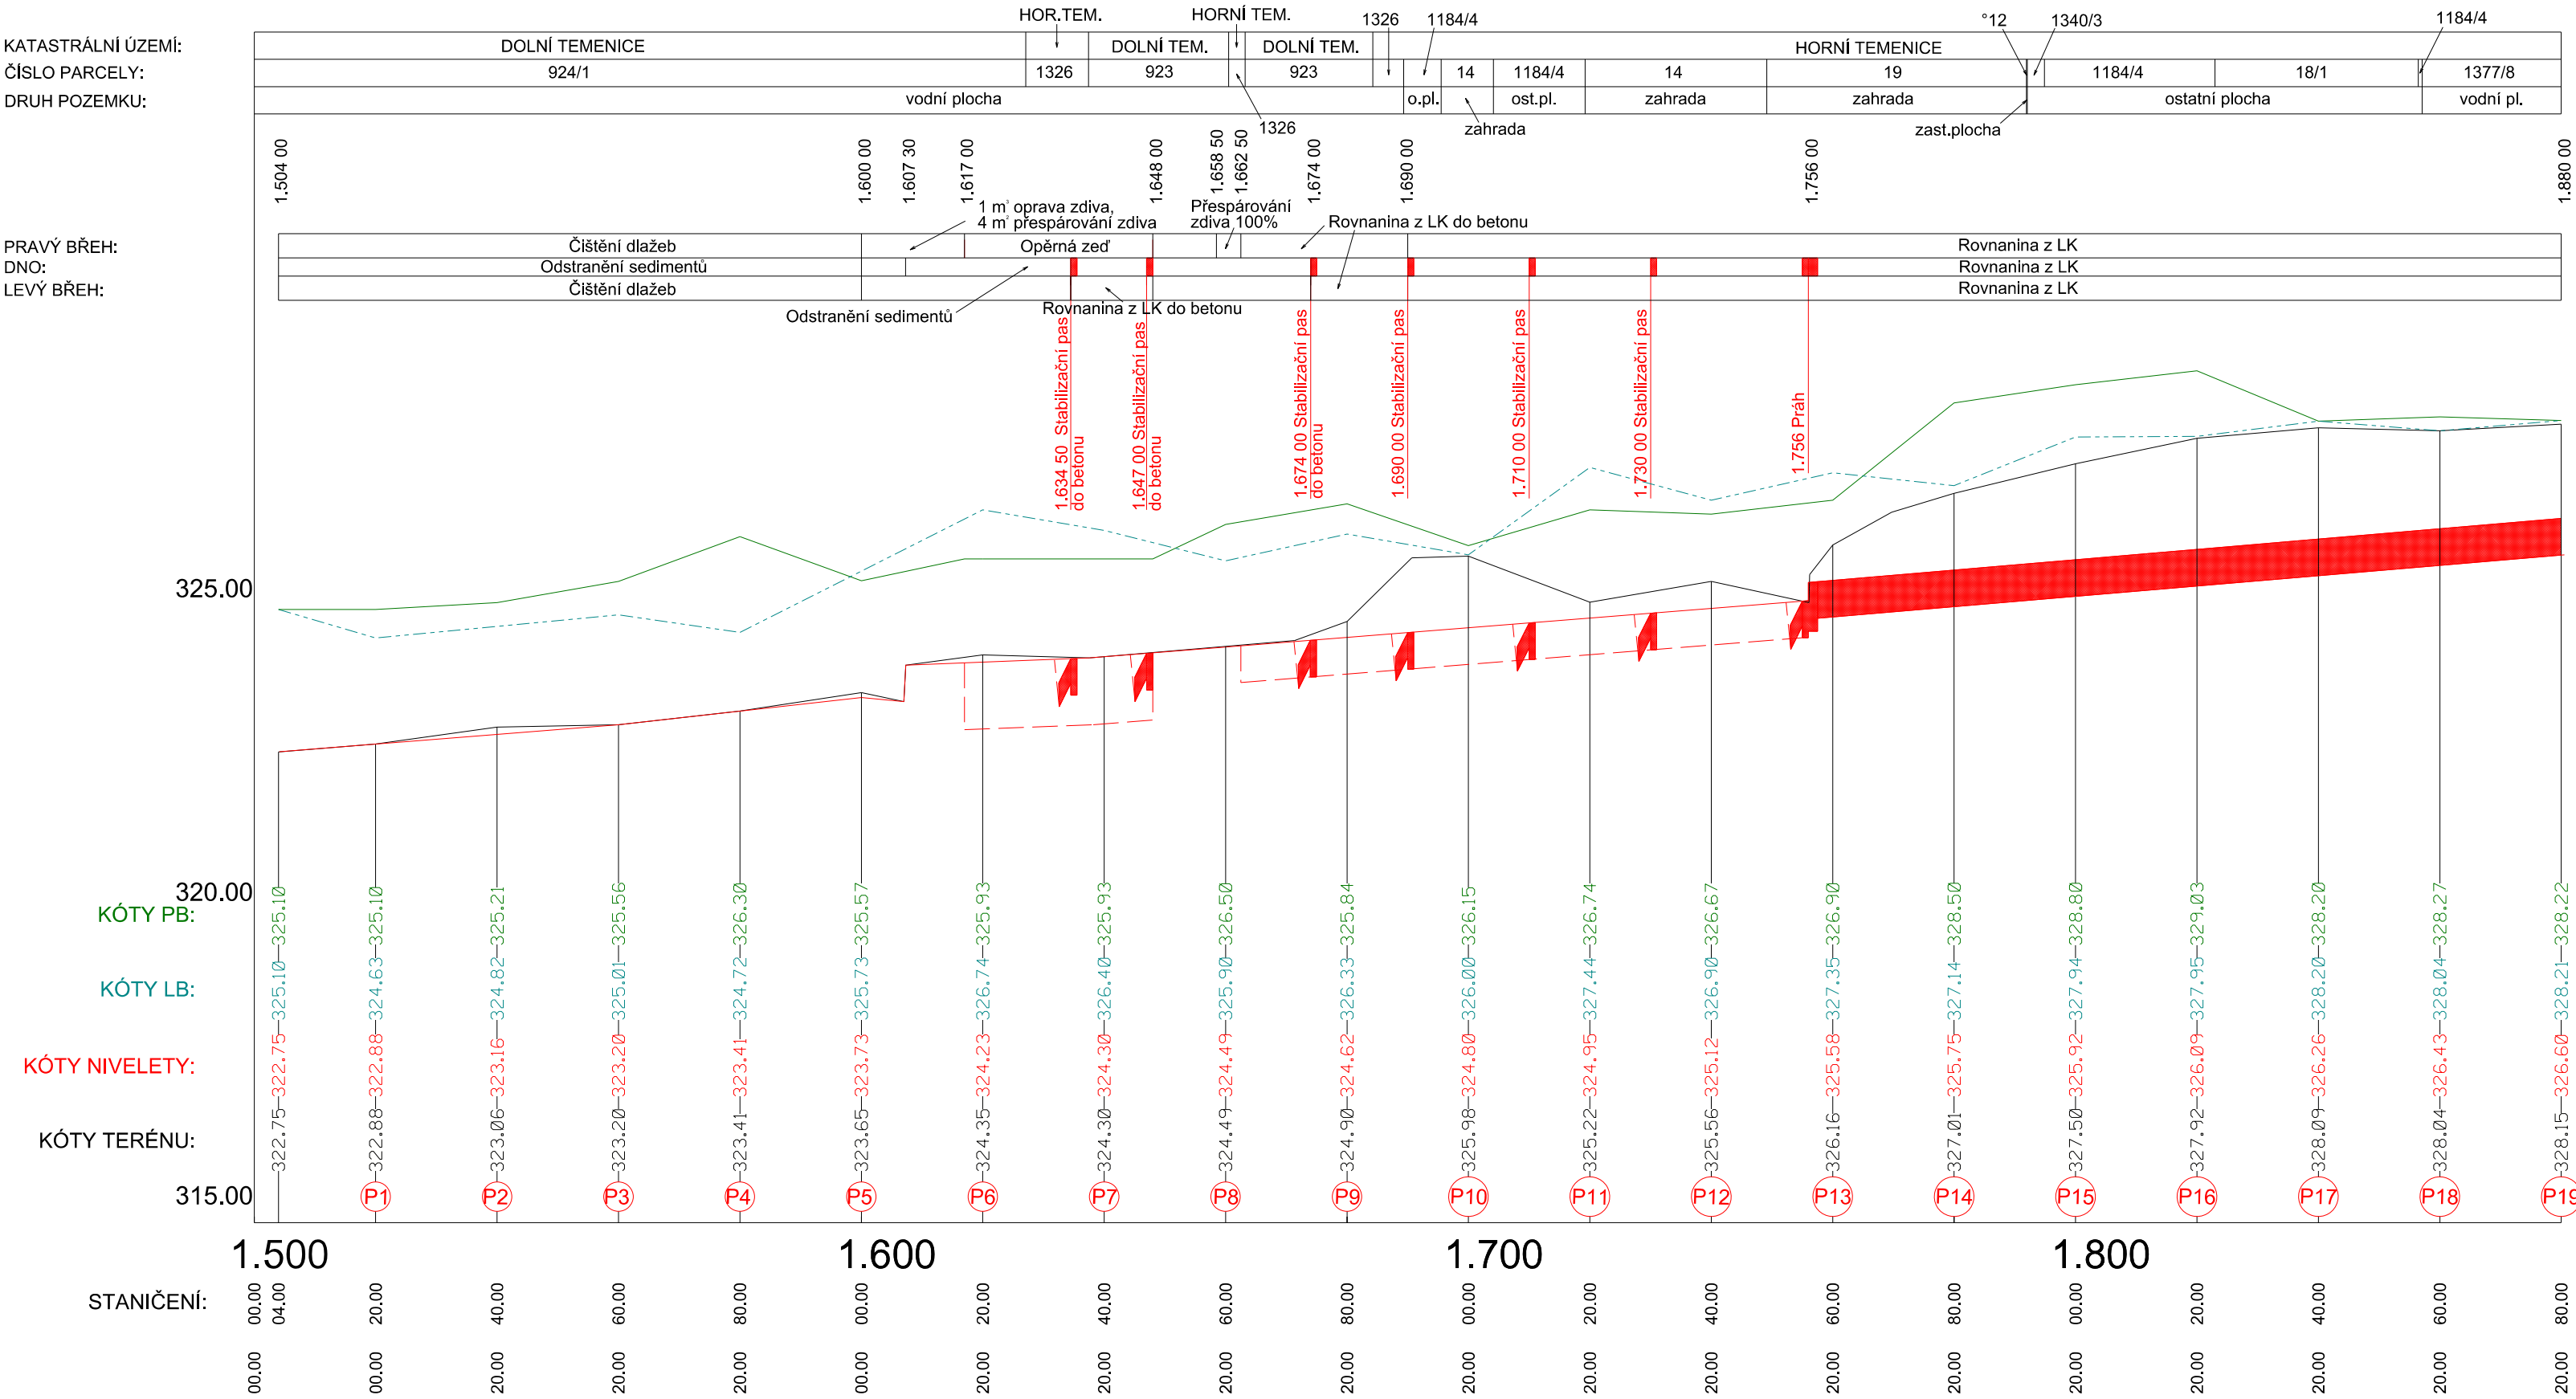

SKLONOVÉ POMĚRY:

SMĚROVÉ POMĚRY:

Zákres inženýrských sítí je pouze orientační!!!
Před započatím prací je nutné jejich vytyčení v terénu jejich správci!!!

Zodpov. projektant:	IČO:	Vypracoval:	Kontroloval:	<div><div>TERRA - POZEMKOVÉ ÚPRAVY, s.r.o. Nemořiční 53, 787 01 Šumperk tel.: 583 214 360 E-mail: info@terra-pu.cz</div></div>
Ing. H. Maršíková	63320819	Ing. H. Maršíková	Milan Hübl	
Okres:	Šumperk	Obec:	Šumperk	
Investor:	Město Šumperk, náměstí Míru 1, 787 01 Šumperk			
Akce:				
<div>OPĚRNÉ ZDI - POTOK TEMENEC</div>				<div>Formát:</div> <div>3 A4</div>
				<div>Datum:</div> <div>02/2019</div>
				<div>Účel:</div> <div>ZSPD (DSP/DPS)</div>
				<div>Číslo zak.:</div> <div>15/2019</div>
				<div>Výšk. systém:</div> <div>b. p. v.</div>
<div>Podélný profil</div>				<div>Měřítko</div> <div>1:1000/100</div>
				<div>Č. výkresu</div> <div>D.1.2.1</div>

OPĚRNÉ ZDI - POTOK TEMENEC

Podélný profil