



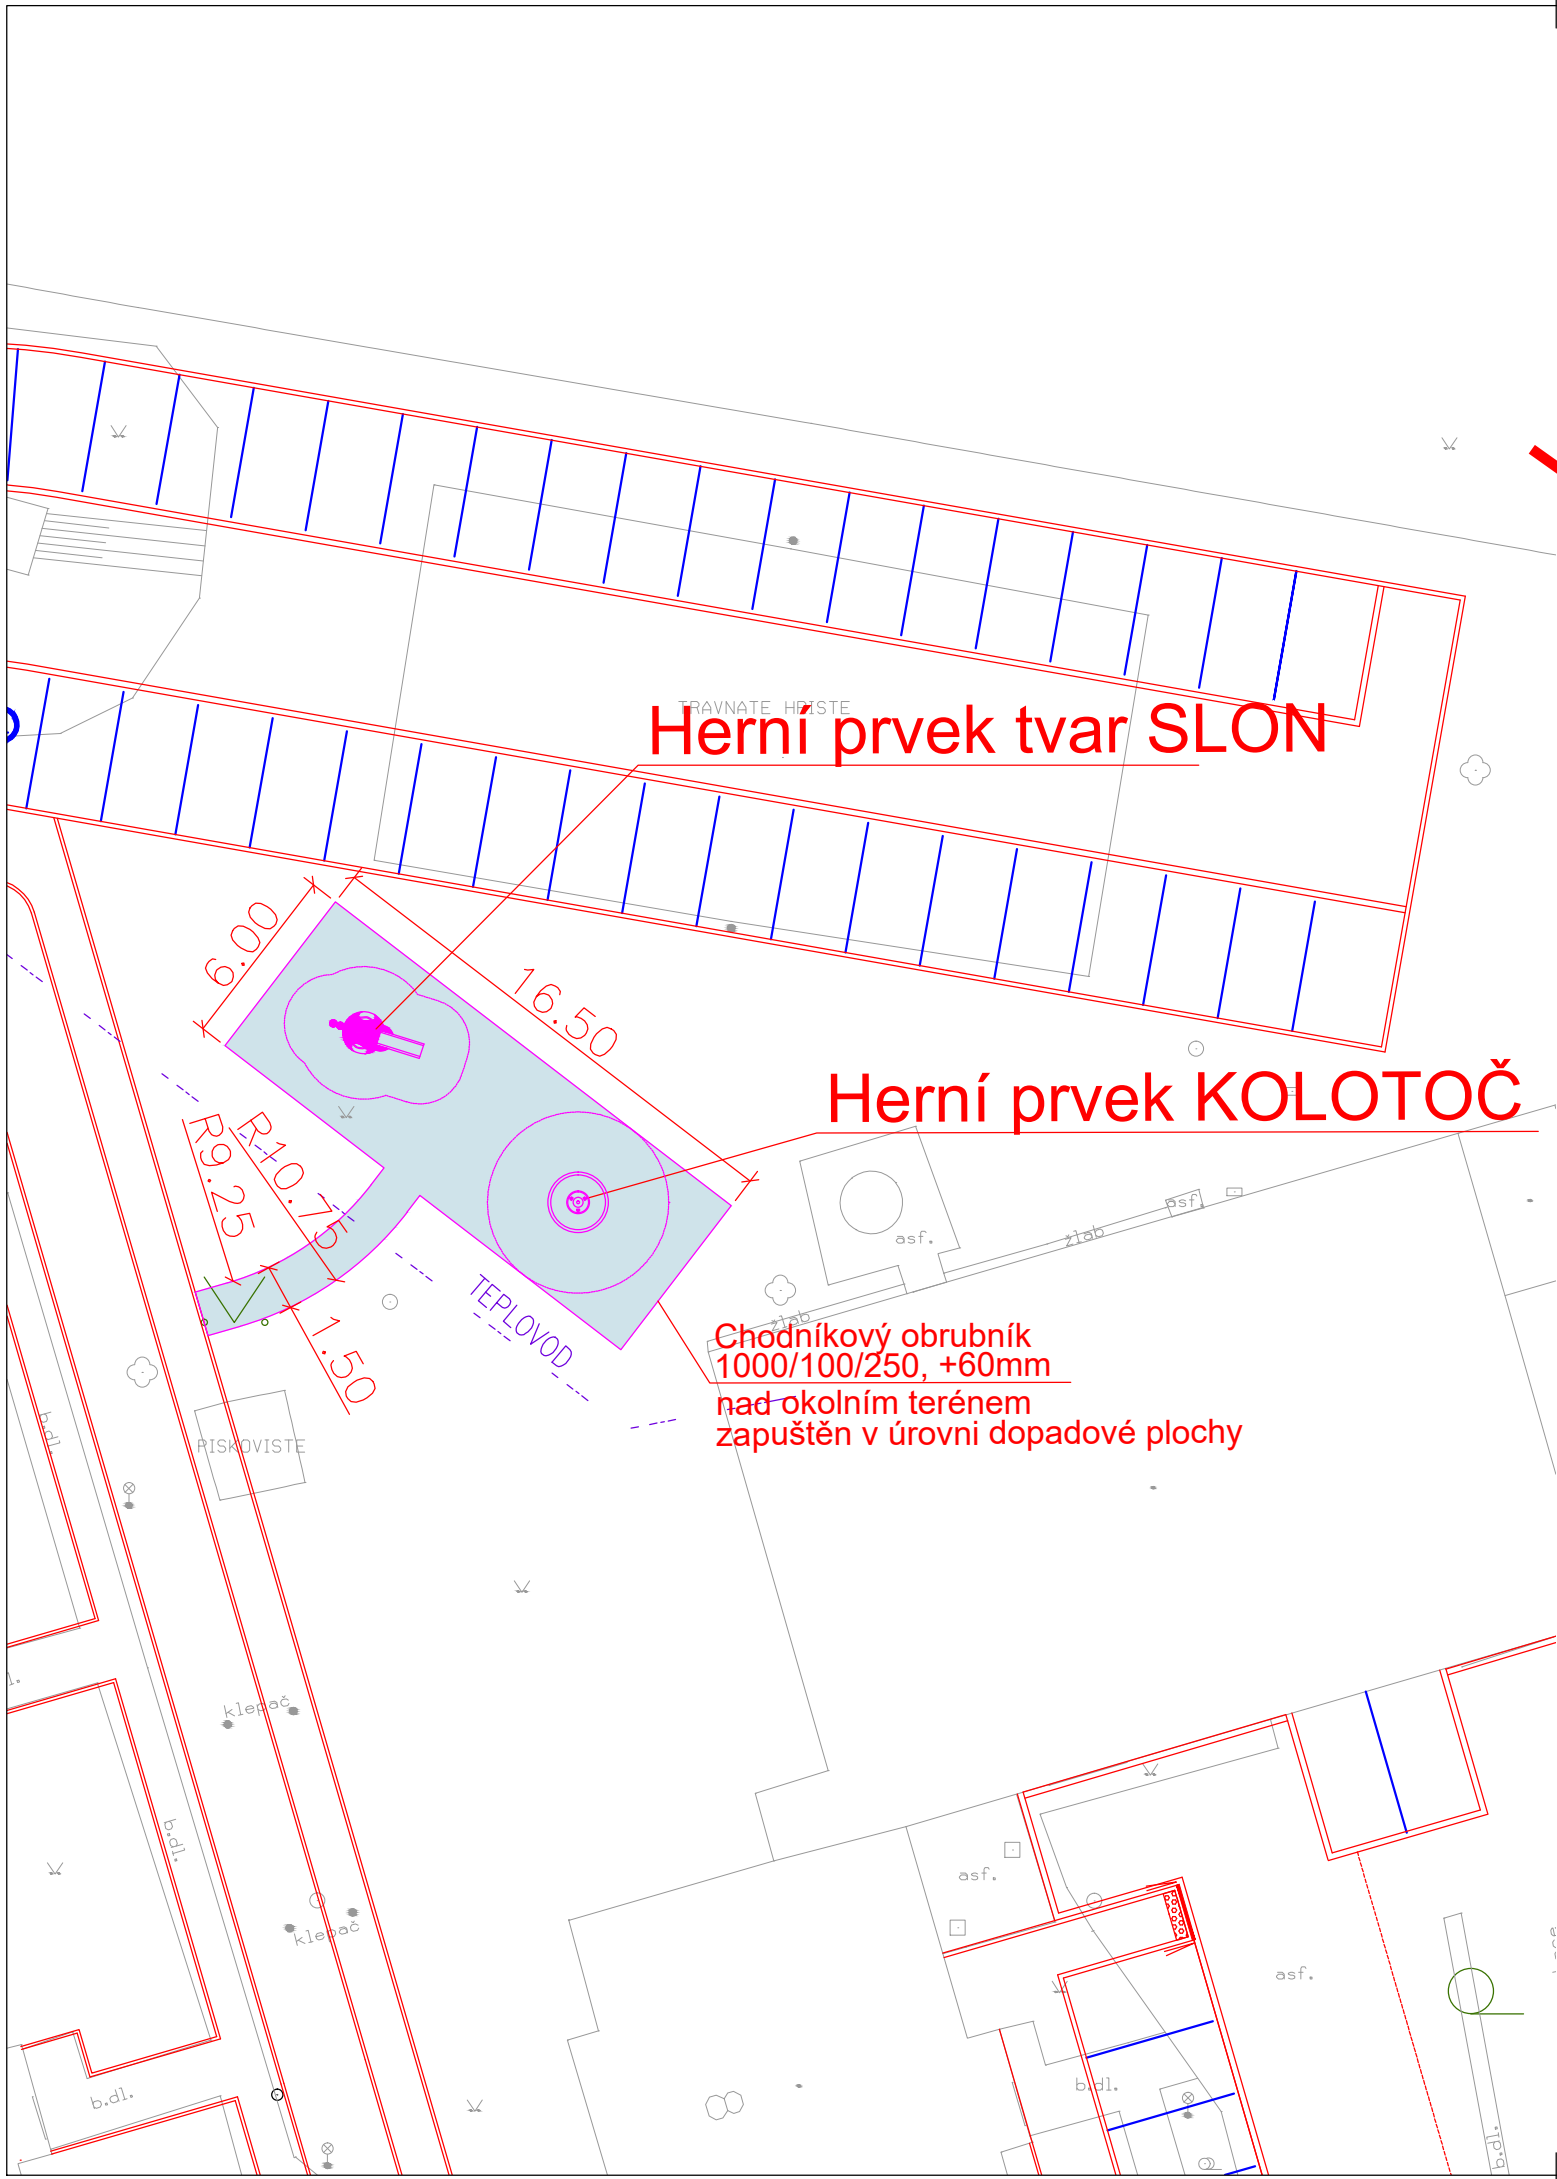

Detail dopadové plochy:

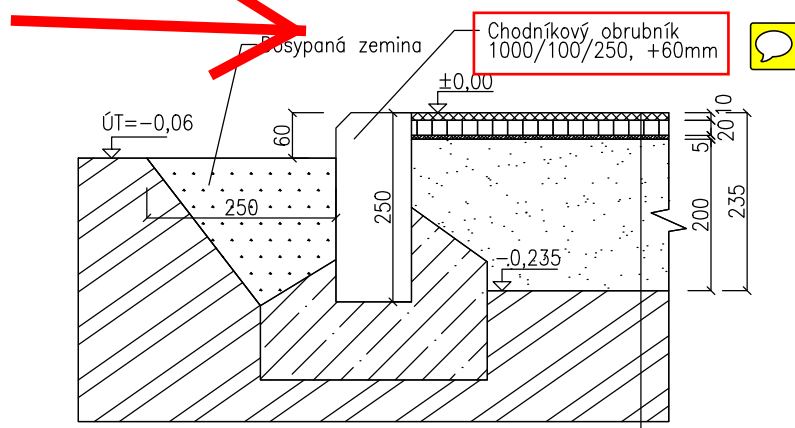

Dopadová plocha, pryžový povrch (granulát+pojivo)	10mm
Tlumicí vrstva (granulát+pojivo)	20mm
Zhutněné drcené kamenivo 0/4	5mm
Zhutněné drcené kamenivo 0/32	200mm
Celkem	235mm
Rostlý terén - zhutněný na 25MPa	

LEGENDA:

- NAVRHOVANÉ HRANY IV. ETAPY VÝSTAVBY
- VODOROVNÉ DOPRAVNÍ ZNAČENÍ
- HRANY KATASTRU
- HRANY ZAMĚŘENÍ
- DOPADOVÁ PLOCHA

SO 941

Výškový systém: B.p.v.
Souřadnicový systém: JTSK

	PROJEKTANT	
	HLAVNÍ INŽENÝR PROJEKTU	Ing. Petr Soldán
	ZODPOVĚDNÝ PROJEKTANT	Ing. Kateřina Mičová Polesná
	VEDOUCÍ PROJEKTANT	Ing. Martin Hedvík
	VYPRACOVAL	Ing. Martin Hedvík

INVESTOR Město Šumperk, zastoupený MěÚ Šumperk odborem RÚI Jesenická 31, 787 01 Šumperk	DATUM 5/2019
	ČÍSLO ZAKÁZKY ZPRACOVATELE 15_09_150_08
NÁZEV ZAKÁZKY Revitalizace ulice Šumavská - IV. etapa	ČÍSLO ZAKÁZKY OBJEDNATELE
STUPEŇ PROJEKTOVÉ DOKUMENTACE Dokumentace pro provedení stavby	MĚŘÍTKO 1:250
OBJEKT SO 941	FORMÁT 2xA4
ČÁST C. Stavebně technické řešení	PARÉ
DOKUMENT (VÝKRES) Výkres hracích prvků	ČÍSLO VÝKRESU / REVIZE C.9.2.4