









 


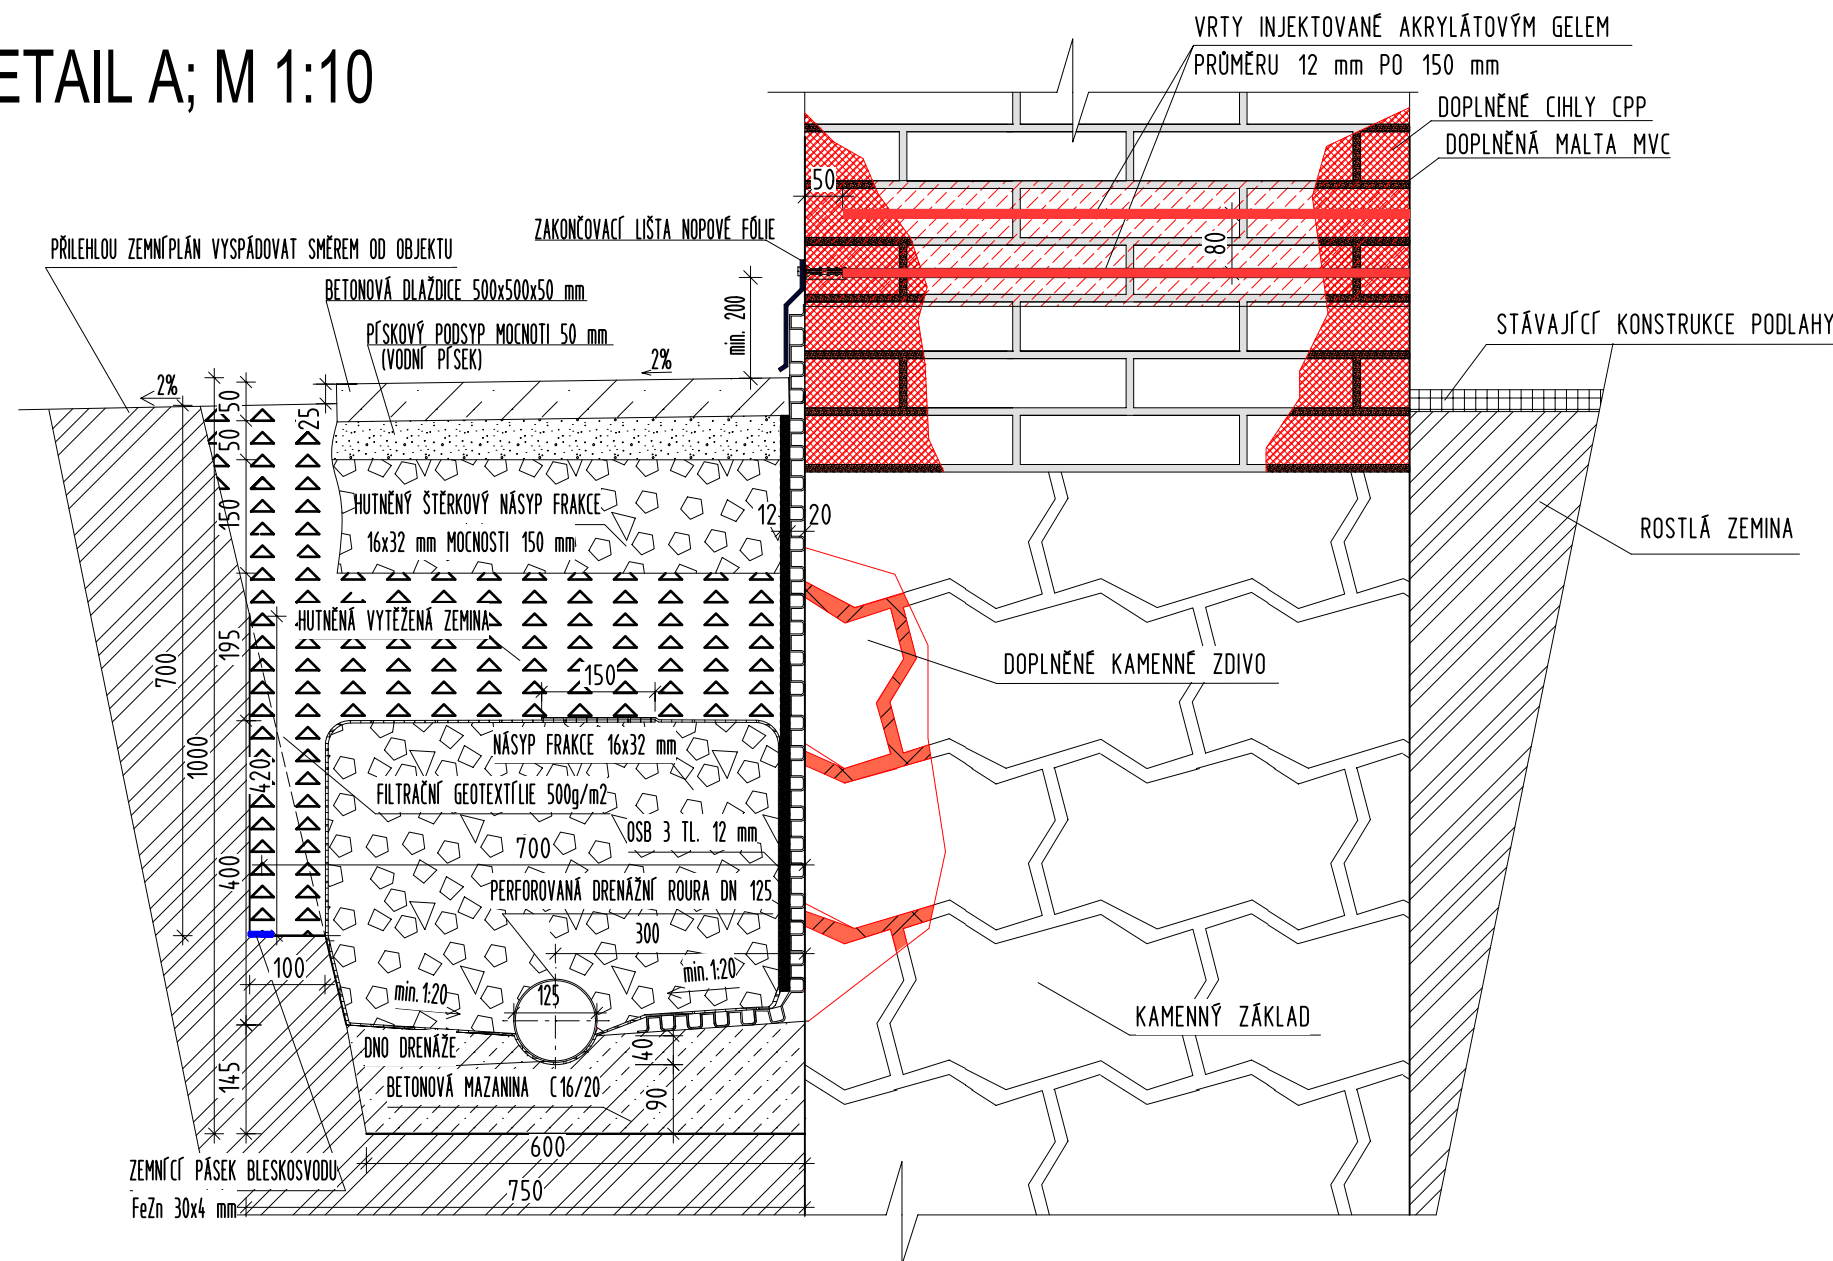

DETAIL A; M 1:10


 
 


LEGENDA MATERIÁLŮ

- | | |
|---|--|
|  | DOPLNĚNÉ CIHLY CPP - 290x140x65 mm |
|  | DOPLNĚNÁ NASTAVOVANÁ MALTA |
|  | STÁVAJÍCÍ KONSTRUKCE PODLAHY |
| | -V RÁMCI PŘÍPRAVNÝCH PRACÍ BUDE ODSTRANĚNA |
|  | STÁVAJÍCÍ ZDIVO Z CPP NA MC |
|  | TĚLESO DRENÁŽE - ŠTĚRK f 16/32 mm |
|  | VRTY INJEKTOVANÉ AKRYLÁTOVÝM GELEM |
|  | ZDIVO PROSYCENÉ AKRYLÁTOVÝM GELEM |
|  | ROSTLÁ ZEMINA |
|  | BETONOVÉ PRVKY |
|  | HUTNĚNÁ VYTĚŽENÁ ZEMINA |
|  | PŘSKOVÝ PODSYP |
|  | CEMENTOVÁ MALTA |

POZNÁMKA

- PŘI PROVÁDĚNÍ VÝKOPOVÝCH PRACÍ BUDE VÝKOP ZAJIŠTĚN PROTI SESUNUTÍ
 - V PŘÍPADĚ ZJIŠTĚNÍ ŽE KAMENNÉ ZDIVO ZÁKLADU NENÍ KOMPLETNÍ
BUDE PROVEDENO JEHO DOPLNĚNÍ LOMOVÝM KAMENEM NA CEMENTOVOU MALTU
 - STEJNĚ JAKO KAMENNÉ ZDIVO ZÁKLADU JE NUTNÉ DOPLNIT I CIHELNÉ ZDIVO
 - DOPLNĚNÍ ZDIVA JE NUTNÉ PROVÁDĚT PO ČÁSTECH
 - DRENÁŽ A OKAPOVÝ CHODNÍK JSOU ŘEŠENY SAMOSTATNĚ
- PD: DRENÁŽE A DEŠŤOVÁ KANALIZACE

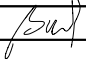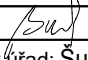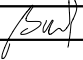Zodpovědný projektant	Autor návrhu	Vypracoval	Kreslil
Ing. Jiří Frys	Ing. Martin Bank	Ing. Martin Bank	Ing. Martin Bank
			
Kraj: Olomoucký		Městský úřad: Šumperk	
Investor: Město Šumperk nám. Míru 364/1, 787 01 Šumperk			
Stavba: Klapperothova manufaktura Šumperk: Izolace zdiva proti vlhkosti			
Specializace: D.1.1 architektonicko - stavební řešení			
Název výkresu: DETAIL A, INJEKTÁŽ OBVODOVÉ STĚNY			

FRYS
STAVEBNÍ PROJEKCE
JIRÍ FRYŠ - STAVEBNÍ PROJEKCE
LANGROVA 12 78701 ŠUMPERK TEL 583 215988 frys@frys.cz

Formát	2A4
Měřítko	1:10
Datum	9/2017
Účel	DPS
Číslo zakázky	17_51a

Číslo výkresu:	Číslo paré:
D 04	