



SCHÉMA PŮDORYS DRENÁŽE, M 1:75

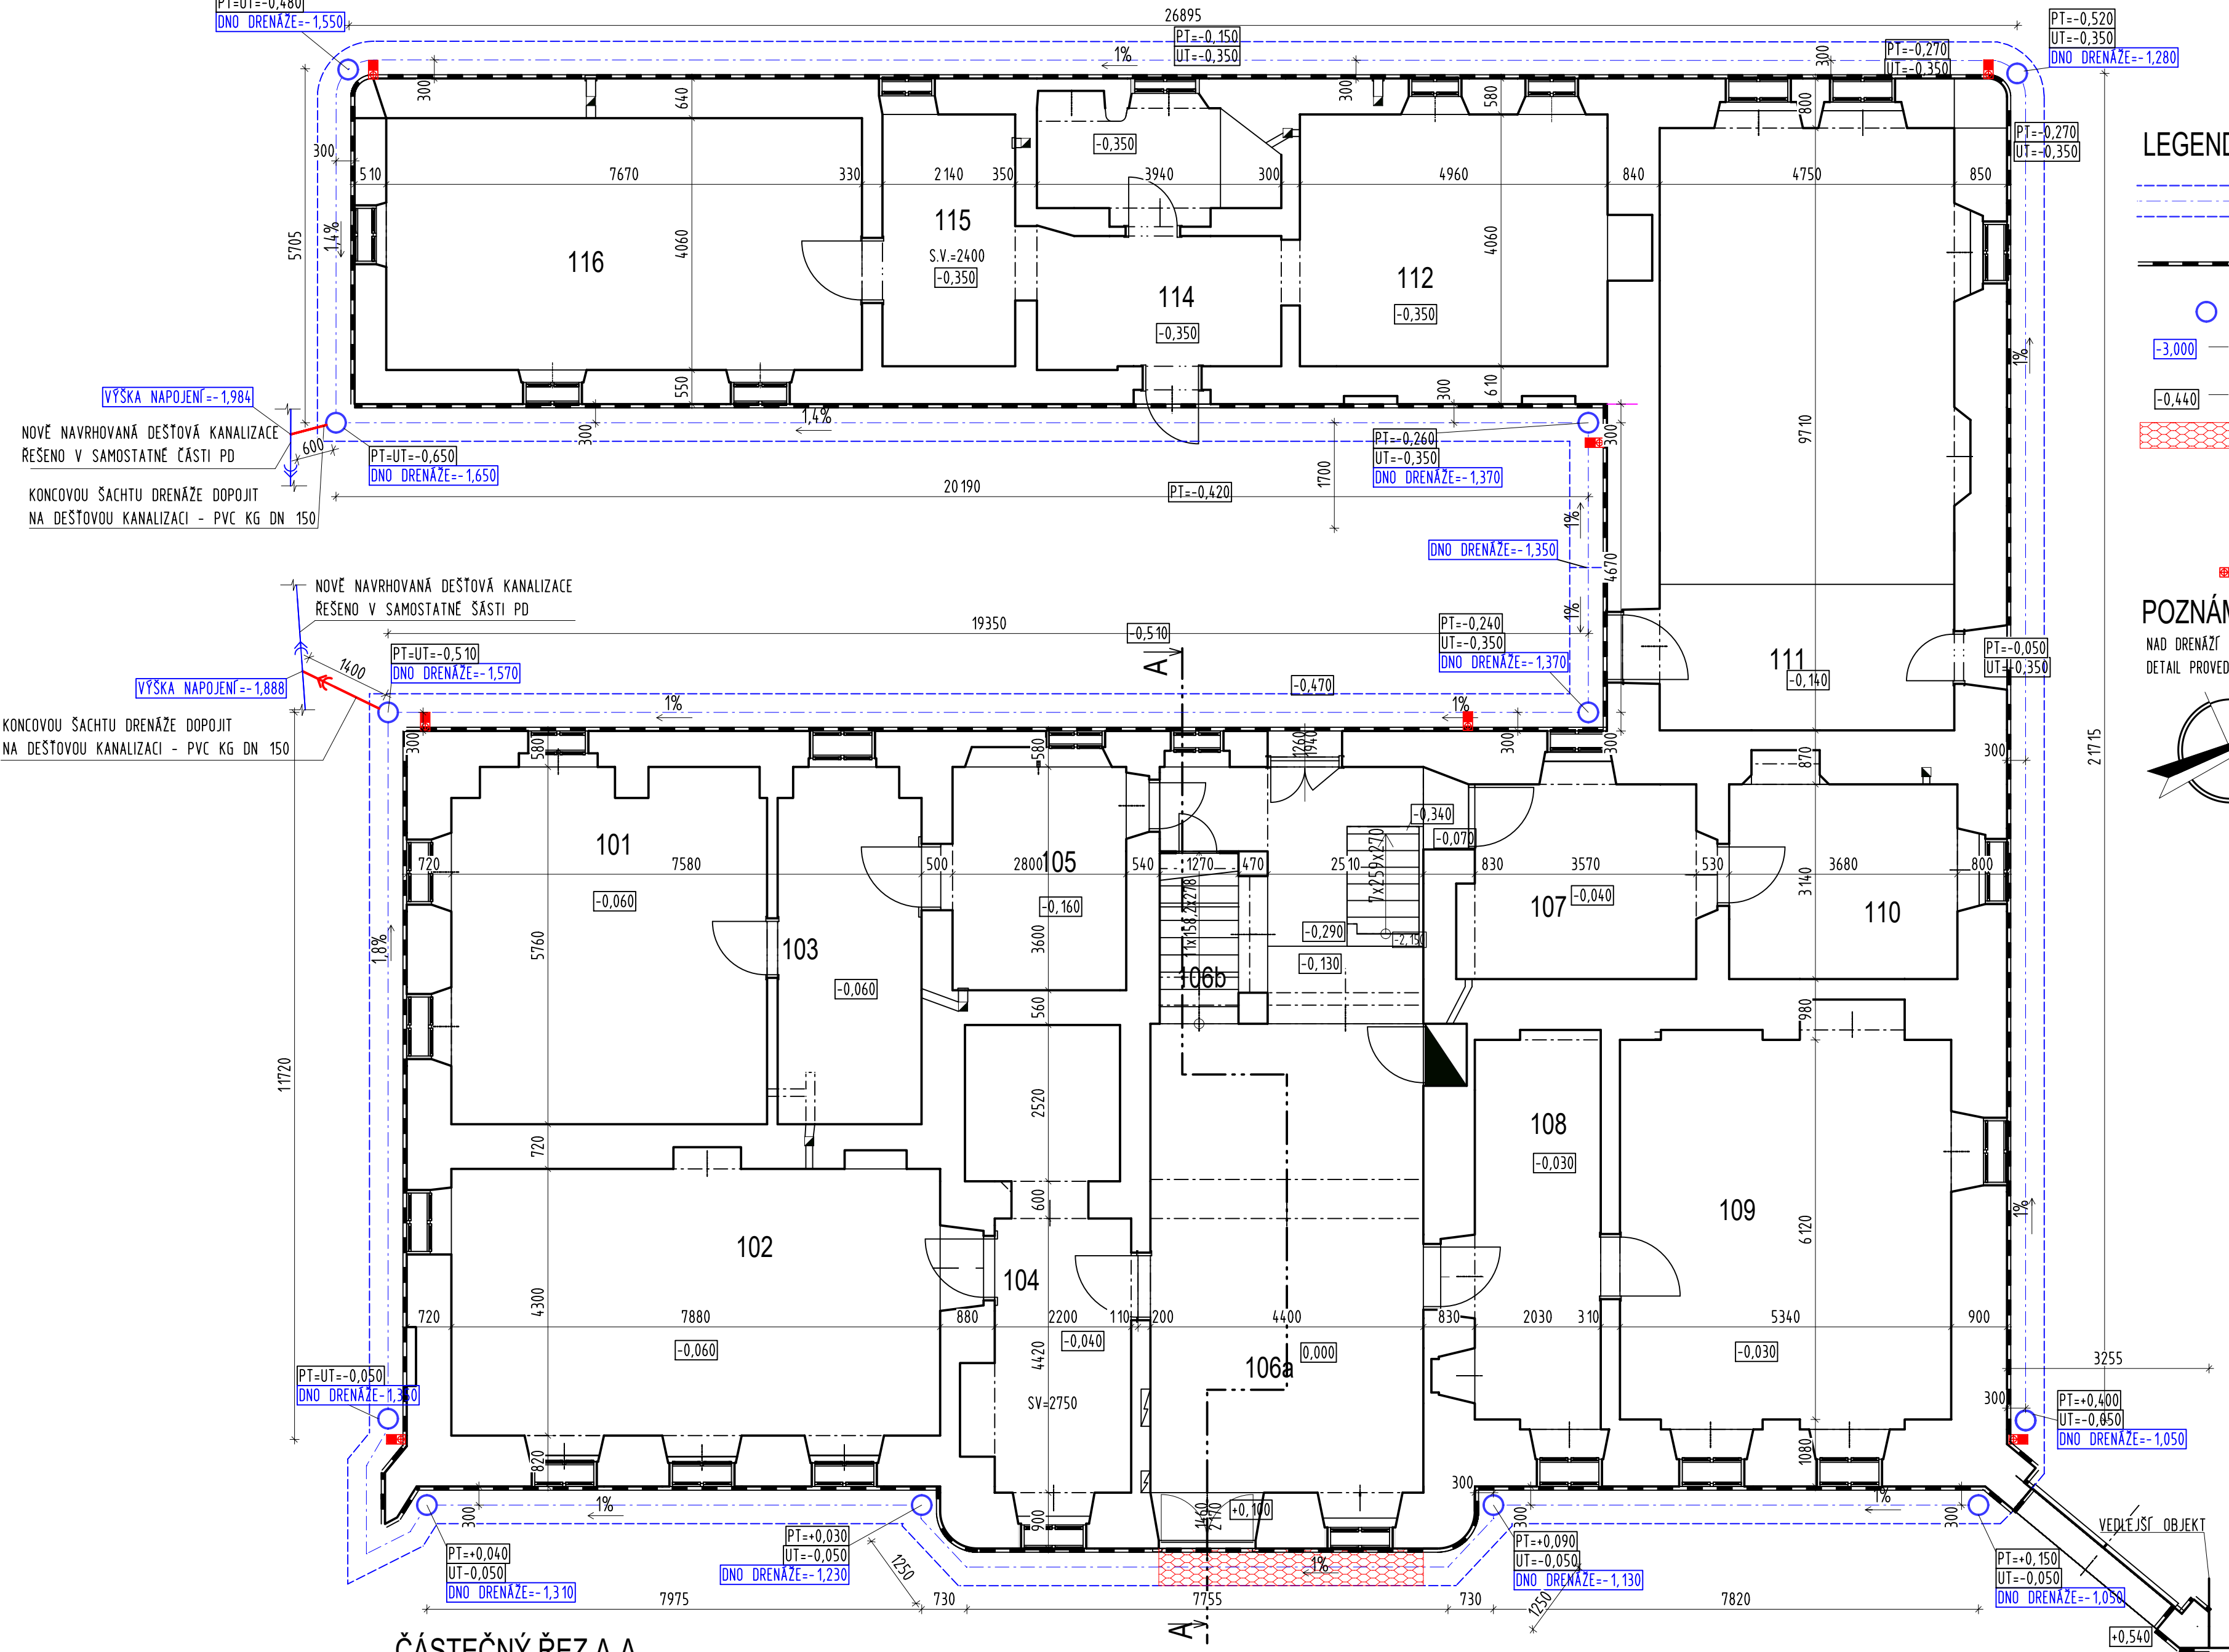

ČÁSTEČNÝ ŘEZ A-A

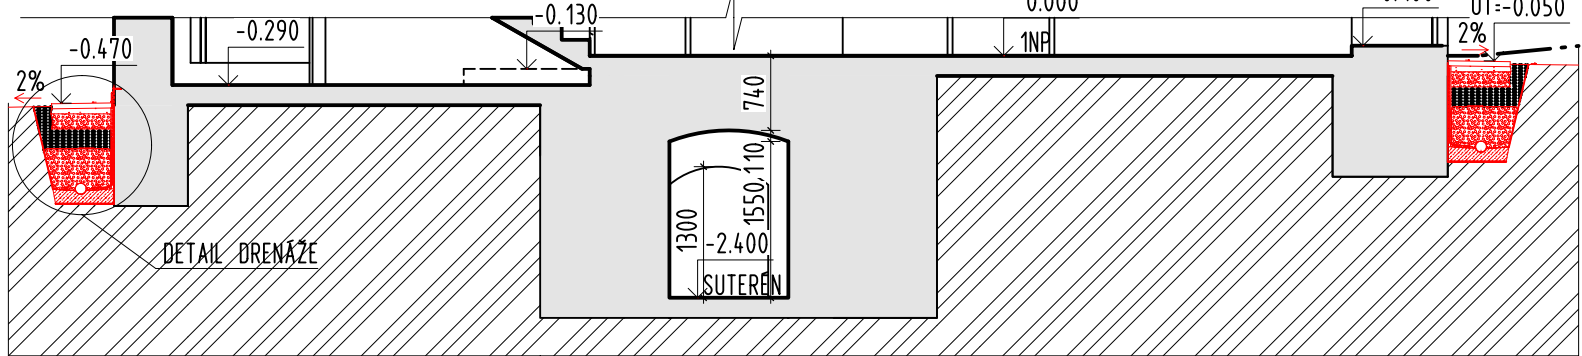


LEGENDA ZNAČEK

- VODOROVNÁ DRENÁŽ KOLEM OBJEKTU
- PERFOROVANÉ POTRUBÍ DN 125 VE SPÁDU min. 1%
DĚLKA OSY DRENÁŽE ASI 140 m
- SVISLÁ DRENÁŽ ŘEŠENA NOPOVÁ FÓLIÍ S NOPY VÝŠKY 20 mm
V MÍSTECH VSTUPŮ BUDE NOPOVÁ FÓLIE UKONČENA ZAKONČOVACÍ LÍSTOU DLE DETAILU A
KONTROLNÍ ŠACHTA DRENÁŽE DN 315
- VÝŠKOVÉ KÓTY DNA DRENÁŽE
POKLOP OSAZEN DO ÚROVNĚ TERÉNU
- VÝŠKOVÉ KÓTY TERÉNU A POKLOPU
- VE ZNAČENÉ ČÁSTI VÝKOPU SE DLE PŘEDPOKLADŮ BUDE NACHÁZET BETONOVÉ
KANALIZAČNÍ POTRUBÍ, KTERÉ VŠAK PŘI ZVÝŠENÉ HLADINĚ ZAVODŇUJE
SKLEP OBJEKTU. PROTO BUDE TOTO POTRUBÍ V MÍSTĚ VÝKOPU PRERUŠENO
A DŮKLADNĚ ZASLEPENO, BUDE ZAZNAČENA JEHO POLOHA PRO PŘÍPADNÉ DALŠÍ VYUŽITÍ
ZÁROVEŇ SE V TOMTO PROSTORU MÁ NACHÁZET PŘÍPOJKA VODOVODU
BUDE ZDOKUMENTOVÁNO
- NOVĚ NAVRŽENÉ LAPÁČE STŘEŠNÍCH SPLAVENIN SOUČÁSTÍ ROZPOČTU KANALIZACE

POZNÁMKA

NAD DRENÁŽÍ BUDE PROVEDEN OKAPOVÝ CHODNÍK
DETAIL PROVEDENÍ DRENÁŽNÍHO TĚLESA JE NA SAMOSTATNÉM VÝKRESE

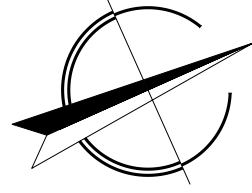

ZMĚNA 4/2018

LEGENDA MATERIÁLŮ ŘEZU

- ROSTLÁ ZEMLINA
- STÁVAJÍCÍ KONSTRUKCE
- NOVĚ NAVRHOVANÁ KONSTRUKCE
VIZ DETAIL DRENÁŽE

Zodpovědný projektant	Autor návrhu	Vypracoval	Kreslil	<div>FRYS STAVEBNÍ PROJEKCE <small>JIRÍ FRYŠ - STAVEBNÍ PROJEKCE JANOVÁ 12, 787 01 ŠUMPERK, TEL. 0042 5850 1000</small></div>	
Ing. Jiří Frys	Ing. Martin Bank	Ing. Martin Bank	Ing. Martin Bank		
Kraj: Olomoucký		Městský úřad: Šumperk			
Investor: Město Šumperk nám. Míru 364/1, 787 01 Šumperk				Formát	6A4
Stavba: Klapperothova manufaktura Šumperk: Drenáže a dešťová kanalizace				Měřítko	1:75
				Datum	9/2017
				Účel	DPS
Specializace: D.1.1 architektonicko - stavební řešení				Číslo zakázky	17_51a
Název výkresu: PŮDORYS DRENÁŽE, ČÁSTEČNÝ ŘEZ A-A				Číslo výkresu:	Číslo paré:
				D 01	