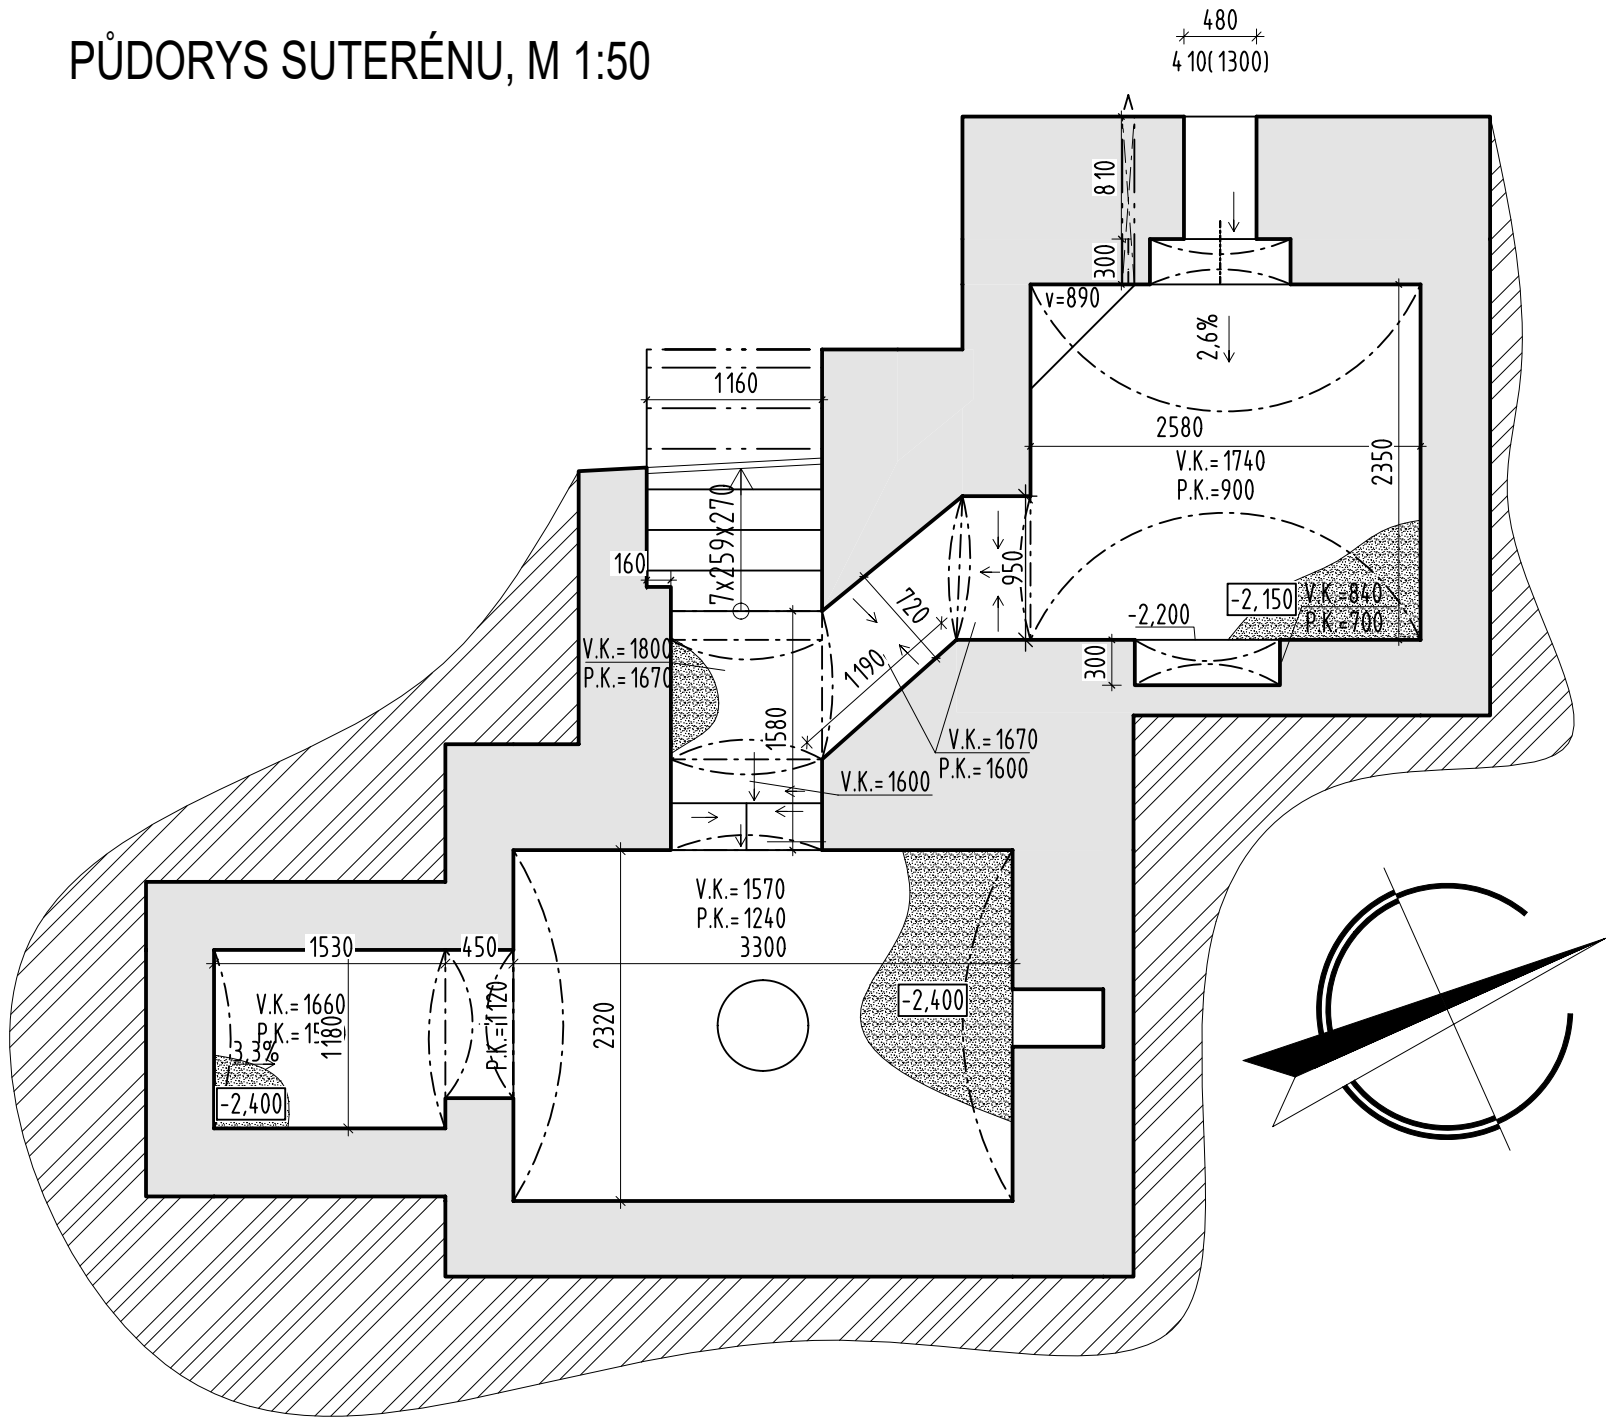


PŮDORYS SUTERÉNU, M 1:50

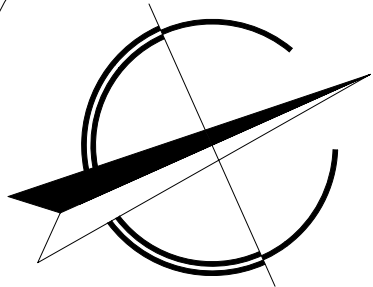


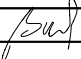
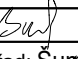
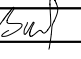
LEGENDA MATERIÁLŮ A PLOCH

- STÁVAJÍCÍ KONSTRUKCE
- ZEMINA
- PLOCHA PODLAHY VYSYPÁNA OBLÁZKY f 16/32

POZNÁMKA

PODLAHOVÁ PLOCHA JE 19 m<sup>2</sup> MIMO SCHODIŠTĚ



Zodpovědný projektant	Autor návrhu	Vypracoval	Kreslil
Ing. Jiří Frys	Ing. Martin Bank	Ing. Martin Bank	Ing. Martin Bank
			
Kraj: Olomoucký		Městský úřad: Šumperk	
Investor: Město Šumperk nám. Míru 364/1, 787 01 Šumperk			
Stavba: Klapperothova manufaktura Šumperk: Rekonstrukce krovu a dřevěných stropních konstrukcí			
Specializace: D.1.1 architektonicko - stavební řešení			
Název výkresu: PŮDORYS SUTERÉNU, STÁVAJÍCÍ STAV			

<b>FRYS</b> STAVEBNÍ PROJEKCE <small>JIRÍ FRYŠ - STAVEBNÍ PROJEKCE LANGROVA 12, 78701 ŠUMPERK, TEL. 563 215990, fry@frys.cz</small>	
Formát	2A4
Měřítko	1:50
Datum	8/2018
Účel	DPS
Číslo zakázky	17_51a
Číslo výkresu:	Číslo paré:
<b>D 01</b>	