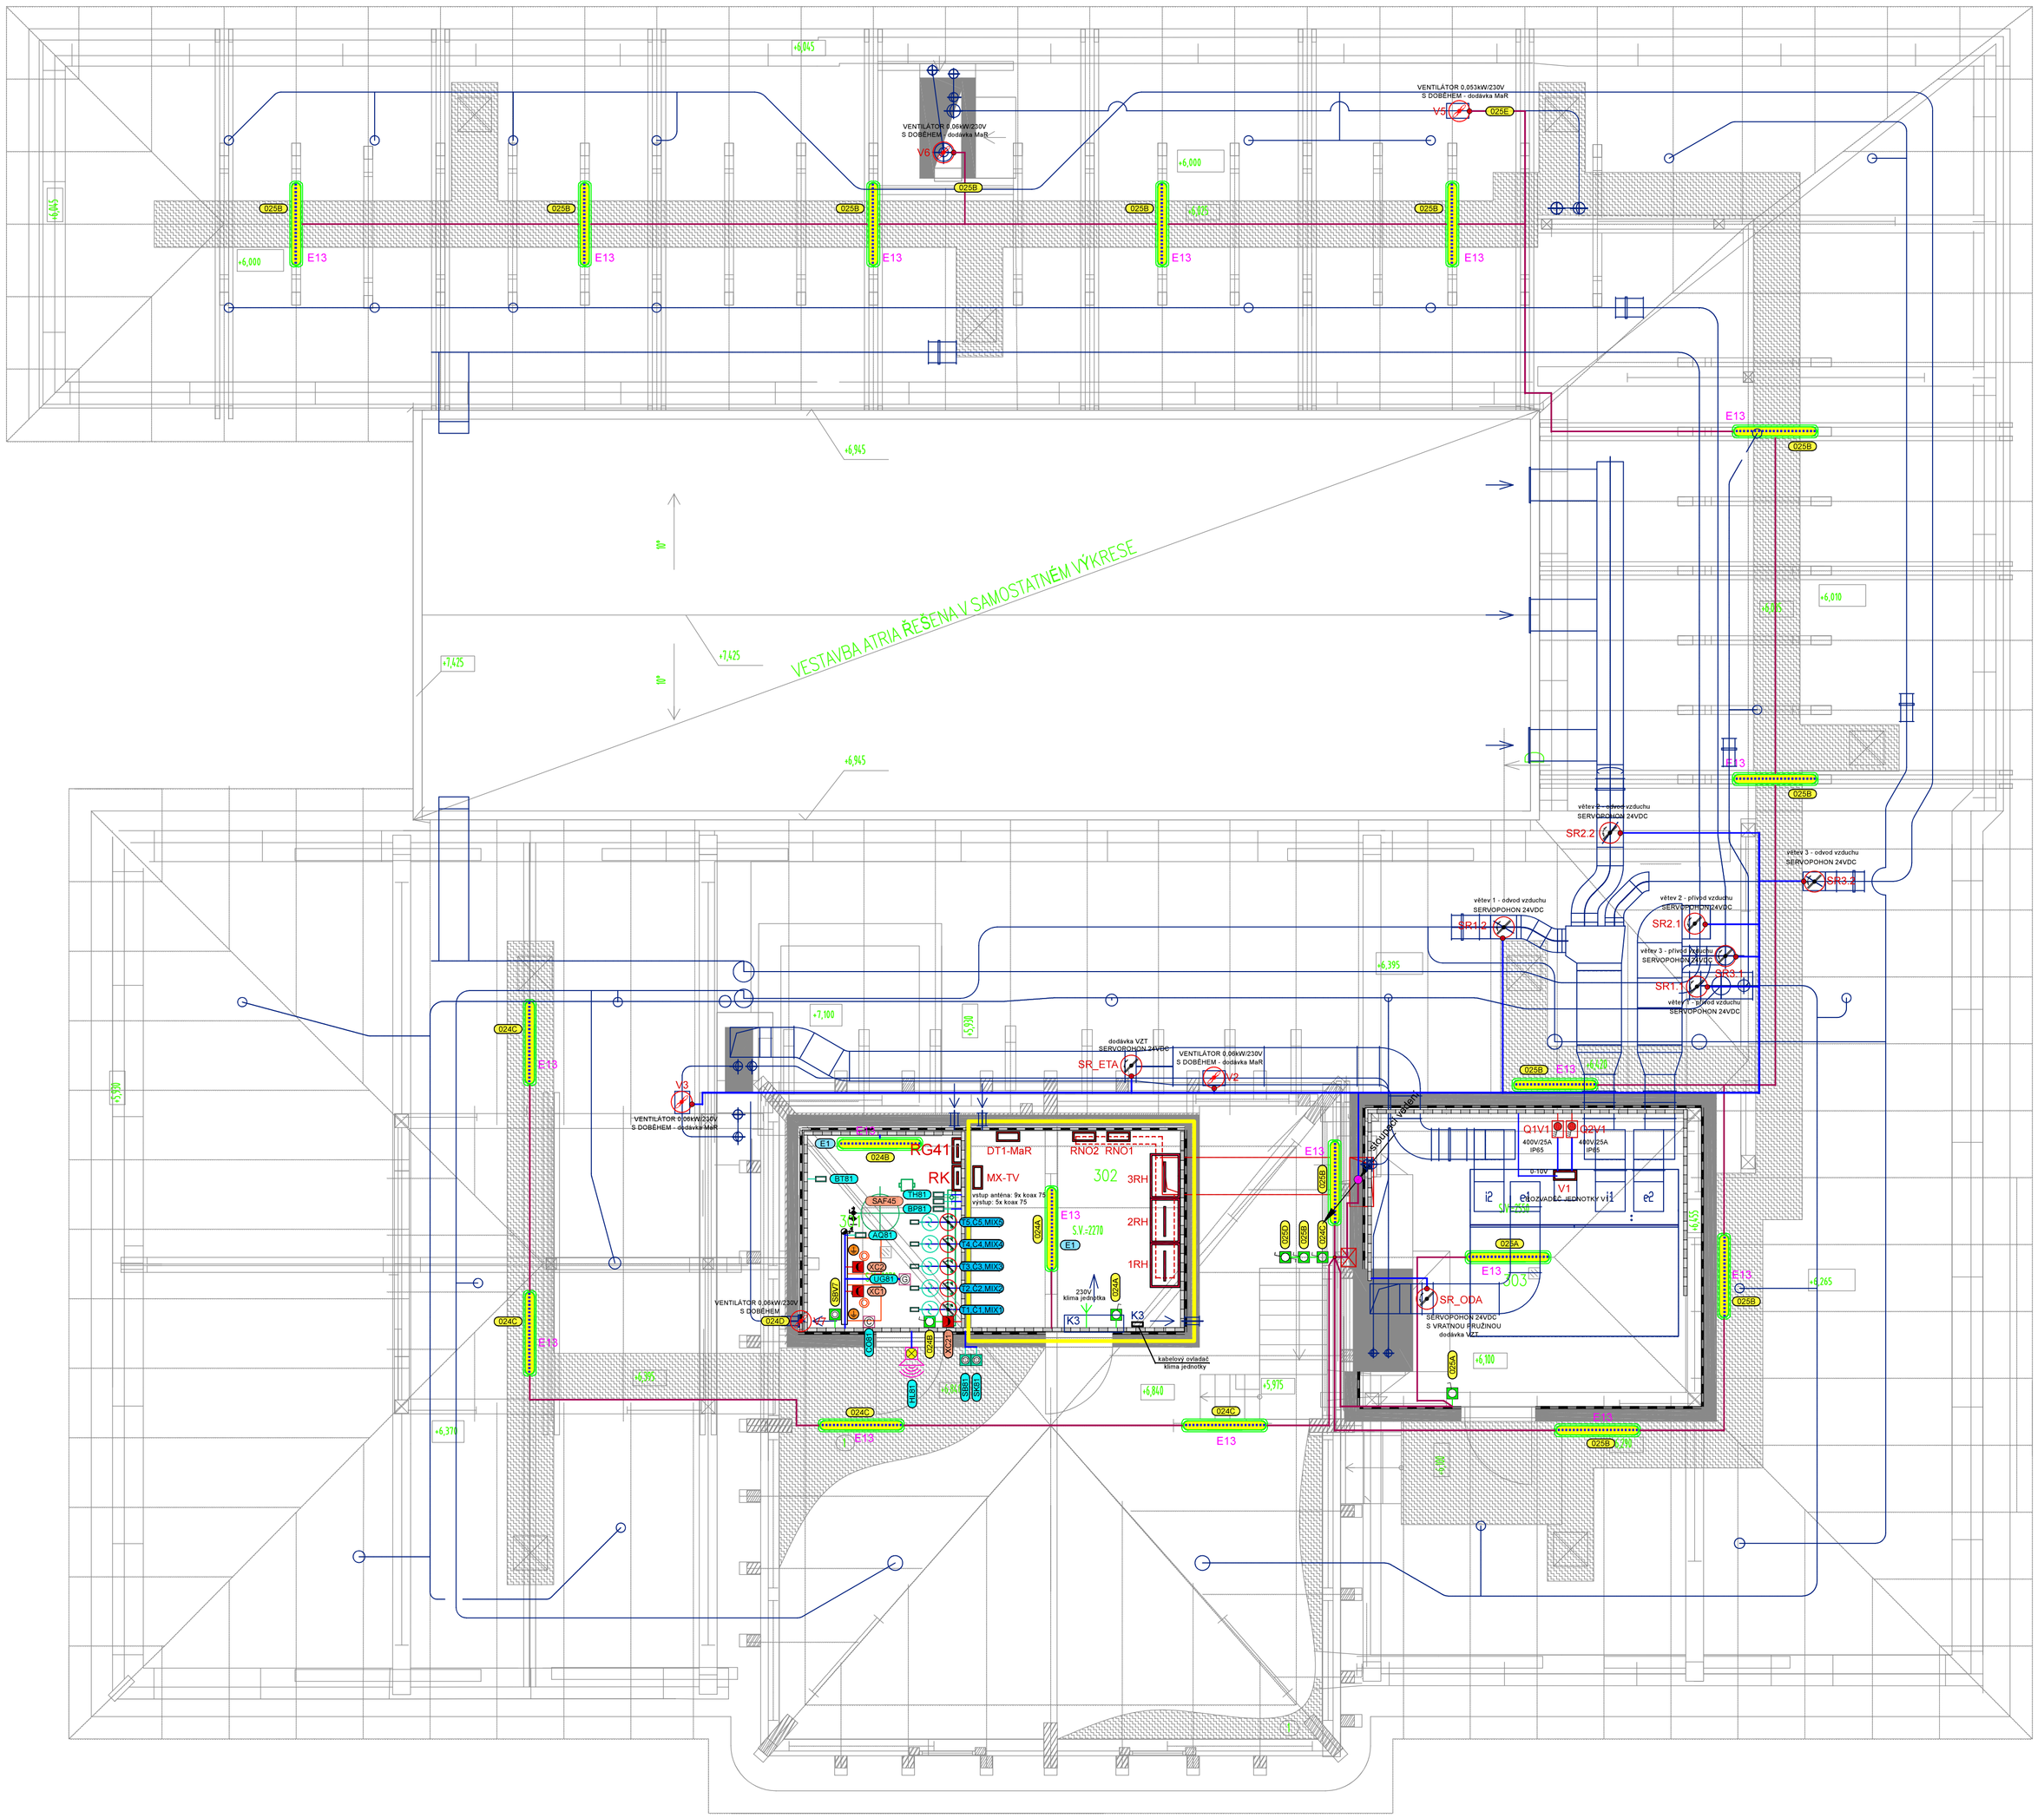

LEGENDA MÍSTNOSTÍ

ČÍSLO	NÁZEV MÍSTNOSTI	PLOCHA	PROSTŘEDÍ	E-OSVĚTLENOST
301	PLYNOVÁ KOTELNA	6,01	nebezpečné - BC3	200lx
302	ELEKTRO ROZVODNA	7,76	nebezpečné - BC3	200lx
303	STROJOVNA VZT	17,33	nebezpečné - BC3	200lx

ROZVODNÁ SOUSTAVA : 3 PEN ~ 50 Hz 230/400V síť TN-C-S, OCHRANA PŘED ÚRAZEM ELEKTRICKÝM PROUDEM DLE ČSN 33-2000-4-41 ed.3 AUTOMATICKÝM ODPOJENÍM OD ZDROJE

Generální projektant	Jiří Frys - stavební projekce Langrova 12, Šumperk 787 01 IČ: 10644334, mail:jiri@frys.cz	Stavebník	Město Šumperk náměstí Míru č. 1 787 01 Šumperk
Projektant části	MORAVEC group s.r.o. K Lužim 300,Vikýřovice,78813 IČ:26861160 , DIČ:CZ26861160	Hlavní projektant Zodp. projektant Vypracoval	Ing.Pavel Matura Ing.Pavel Matura Ing.Pavel Matura
Místo stavby	ŠUMPERK	Stupeň Zakázka číslo Datum	Dokumentace pro stavební povolení (DSP) MG010819 10/2019
Název stavby Část	Expozice textilnictví – Klapperothova manufaktura Šumperk Přístavba, vestavba a stavební úpravy budovy Gen. Svobody 70/29, Šumperk D.1.4d - TZB - Zařízení pro měření a regulaci D.1.4g - TZB - Zařízení silnoproudé elektrotechniky včetně bleskosvodů D.1.4h - TZB - Zařízení slaboproudé elektrotechniky		
	Název výkresu Schéma rozvodů silnoproud+MaR - půda	Měřítko: 1:50	Číslo výkresu 07