Š1
STÁVAJÍCÍ ŠACHTA 425/150
POKLOP: -0,520
DNO: -2,390

Š2
NAVRŽENÁ ŠACHTA 425/150

Š3
NAVRŽENÁ ŠACHTA 425/150

KG-DN 150 1%

KG-DN 200 1%

P-0,650
D-1,995

ZAÚSTIT DO STÁVAJÍCÍ ŠACHTY

ZAÚSTIT DO STÁVAJÍCÍ DEŠŤOVÉ KANALIZACE

D1 LAPAČ STŘEŠNÍCH SPLAVENIN DN 125

D2 LAPAČ STŘEŠNÍCH SPLAVENIN DN 125

D3 LAPAČ STŘEŠNÍCH SPLAVENIN DN 125

P-0,270
D-1,631

D-1,527
NAPOJIT NA STÁVAJÍCÍ DEŠŤOVOU KANALIZACI

KG-DN 150

KG-DN 150

KG-DN 150

VÝTLAK OD ČERPADLA V SUTERÉNU

P-0,090
D-1,400

P-0,040
D-1,545

ZAÚSTIT DO STÁVAJÍCÍ ŠACHTY

VNĚJŠÍ SKLAD - ZÁKLADY; M 1:50

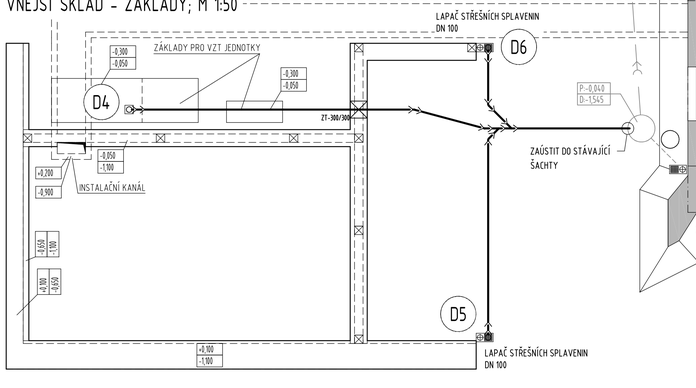

LEGENDA: VIZ VÝKRES "ZT-07"

Zodp. projektant: Vladimír Schertler	Vypracoval: Vladimír Schertler	Kreslil: Vladimír Schertler	FRYS STAVEBNÍ PROJEKCE
Kraj: Olomoucký	Městský úřad: Šumperk		
Investor: Město Šumperk, nám. Míru 364/1, 787 01 Šumperk			Formát: 12xA4
Stavba: EXPOZICE TEXTILNICTVÍ KLAPPEROTHOVA MANUFAKTURA ŠUMPERK - Přístavbą, vestavba a stavební úpravy budovy Gen. Svobody 70/29, Šumperk			Měřítko: 1:50
			Datum: 8/2019
			Účel: DSP
			Číslo zakázky: 19/46a
Část: D.1.4e Technika prostředí staveb ZDRAVOTNĚ TECHNICKÉ INSTALACE			Číslo výkresu: ZT 02
Název výkresu: PŮDORYS - LEŽATÁ KANALIZACE			Číslo paré: