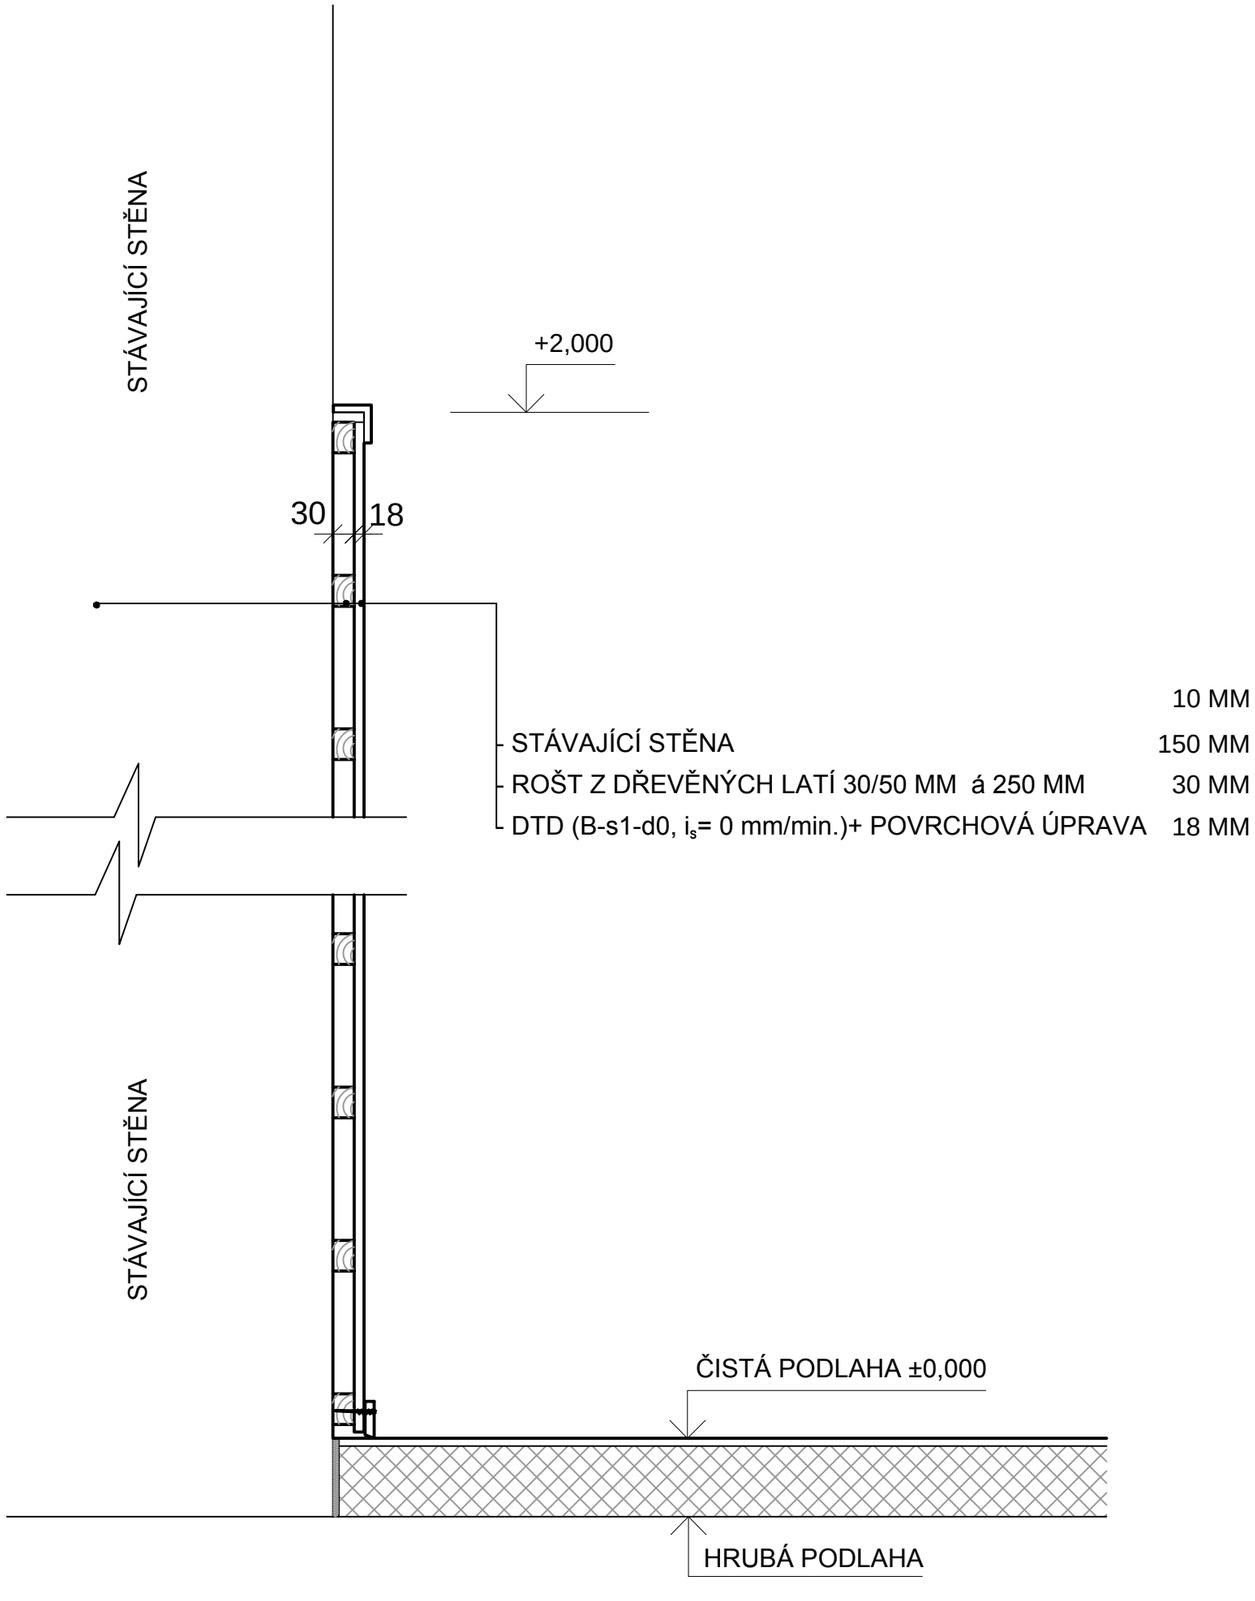

POZNÁMKA

TLOUŠŤKY JEDNOTLIVÝCH VRSTEV MOHOU BÝT UPRAVENY
PO DEMONTÁŽI STÁVAJÍCÍ PODLAHY A
ZJIŠTĚNÍ SKUTEČNÝCH VÝŠEK A ROVINNOSTÍ.

Č. REVIZE:	POPIS REVIZE:	DATUM VYDÁNÍ:	VYPRACOVAL:
...	...	...	...

±0,000 = PODLAHA TĚLOCVIČNY

Výškový systém = B.p.v.
Souřadnicový systém = JTSK

HLAVNÍ PROJEKTANT: STEMIO a.s.
Stemio
sídlo:
LAZARSKÁ 1718/3, 110 00 PRAHA 1 - NOVÉ MĚSTO
tel: +420 227 031 970
provozovna:
J. STAŠI 165, 763 02 ZLÍN - MALENOVICE
tel/fax: +420 577 158 529
mobil: +420 731 653 834
email: zlin@stemio.cz
www.stemio.eu

ČÍSLO PARÉ:		AUTORIZACE:	
SUBDODAVATEL:		DATUM:	19.10.2018
		MĚŘÍTKO:	BEZ
		STUPEŇ PD:	TDW
OBJEDNATEL:	Město Šumperk Nám. Míru 1, 787 01 ŠUMPERK	ZAKÁZKA ČÍSLO:	18_554
		MANAŽER PROJEKTU:	
NÁZEV AKCE:	REKONSTRUKCE TĚLOCVIČEN ZŠ DR. E. BENEŠE, ŠUMPERK	ARCHITEKT:	
		ODP. PROJ. PROFESE:	ING. ARCH. V. POKLUDA
STAVEBNÍ OBJEKT:	SO 01 VELKÁ TĚLOCVIČNA	PROJEKTANT:	ING. HANA ŠEVČÍKOVÁ
OZNAČENÍ PROFESE:		CAD FILE:	DETAILY.DWG
OBSAH:	DETAIL OBKLADU STĚN	OZNAČENÍ PROFESE:	ČÍSLO VÝKRESU - REVIZE: D.1.1-207-00