
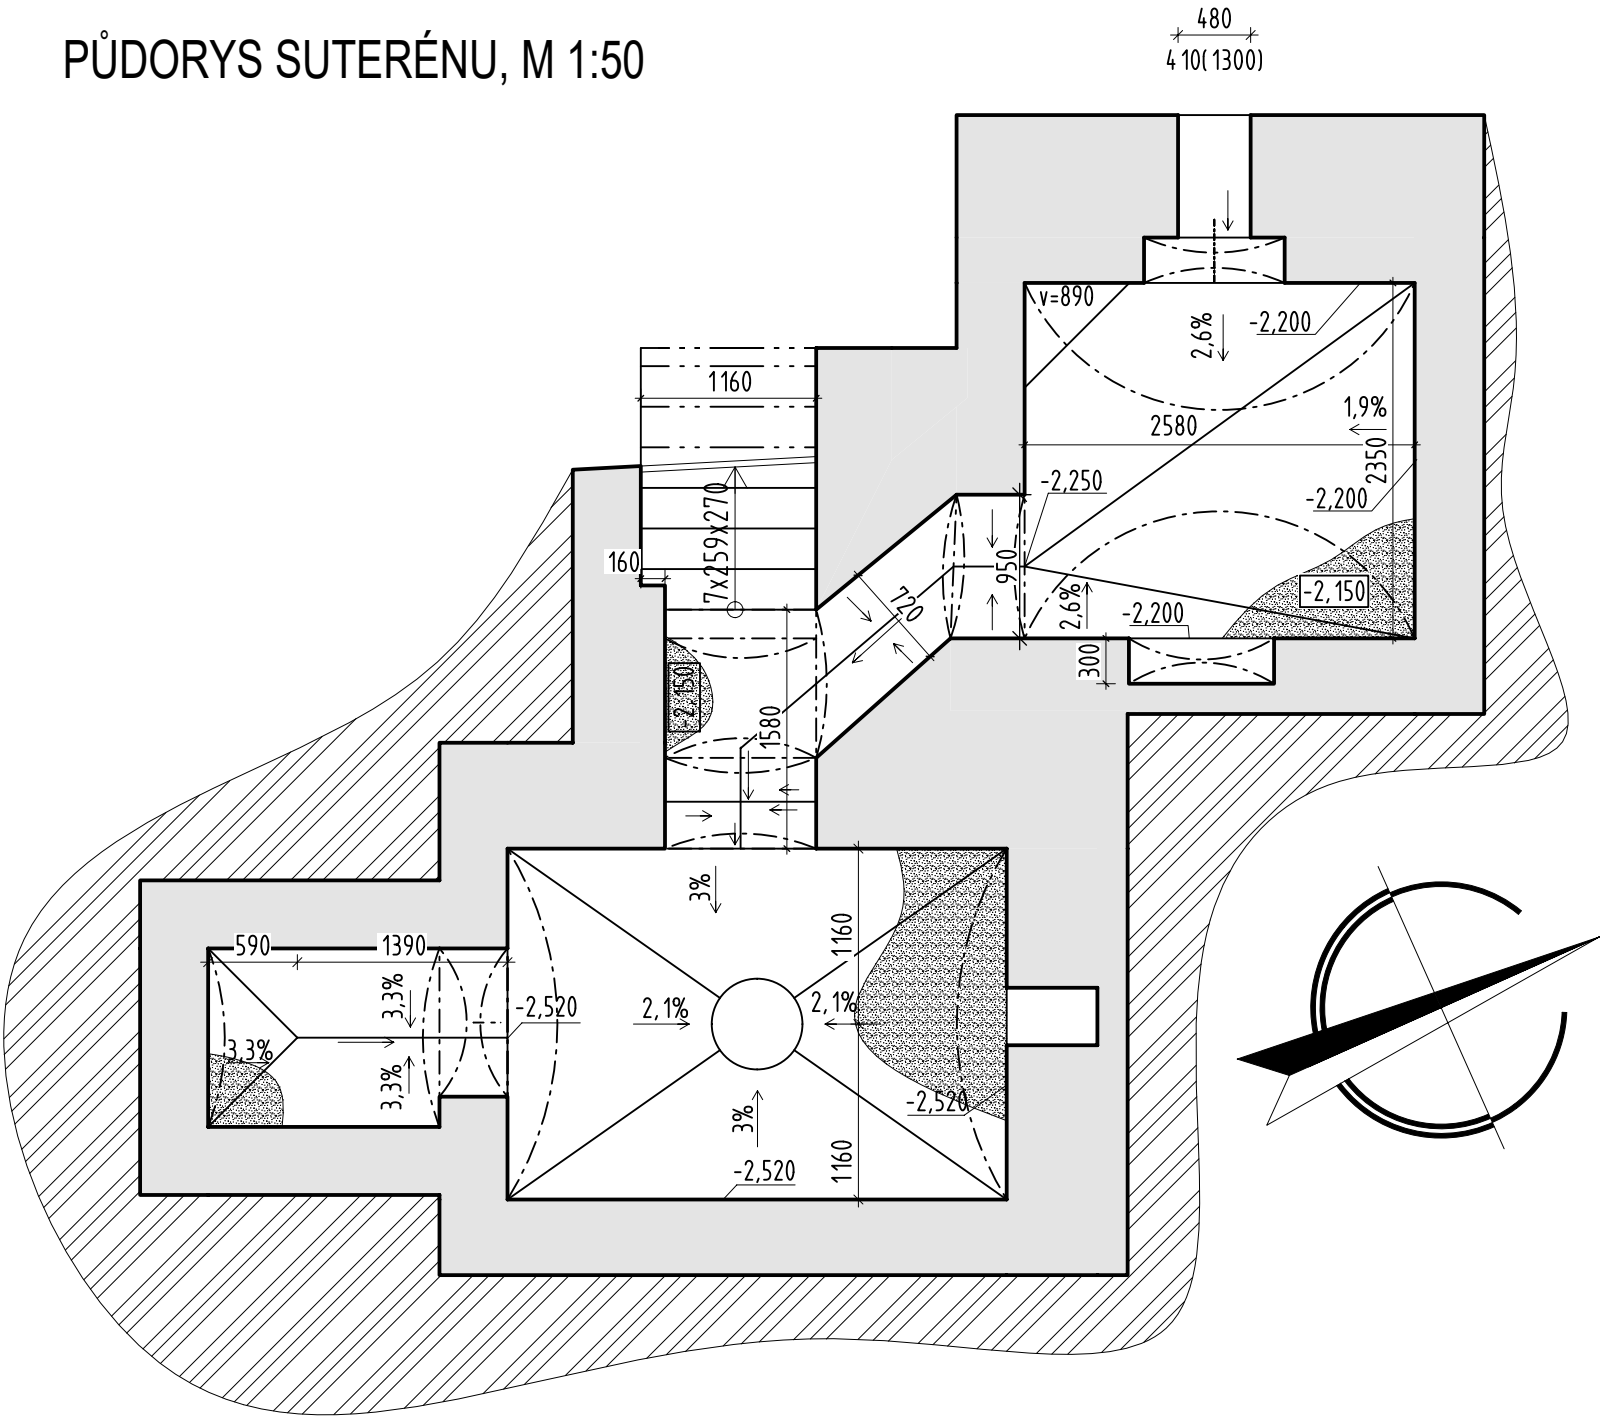
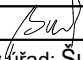


PŮDORYS SUTERÉNU, M 1:50

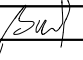

LEGENDA MATERIÁLŮ A PLOCH

- STÁVAJÍCÍ KONSTRUKCE
- ZEMINA
- PLOCHA PODLAHY BUDE VYSYPĀNA OBLĀZKY f 16/32

Zodpovědný projektant	Autor návrhu	Vypracoval	Kreslil
Ing. Jiří Frys		Ing. Martin Bank	Ing. Martin Bank
			
Kraj: Olomoucký		Městský úřad: Šumperk	
Investor: Město Šumperk nám. Míru 364/1, 787 01 Šumperk			
Stavba:	Expozice textilnictví – Klapperothova manufaktura Šumperk Přístavba zastřešeného atria k budově, Gen. Svobody 70/29		
Specializace: D.1.1 architektonicko - stavební řešení			
Název výkresu: PŮDORYS SUTERÉNU			

FRYS STAVEBNÍ PROJEKCE <small>JIRÍ FRYŠ - STAVEBNÍ PROJEKCE LANGROVA 12, 78701 ŠUMPERK, TEL. 563 215990, fry@frys.cz</small>	
Formát	2A4
Měřítko	1:50
Datum	4/2018
Účel	DUR
Číslo zakázky	18_20
Číslo výkresu:	Číslo paré:
D 01	