




POHLED JIHOVÝCHODNÍ

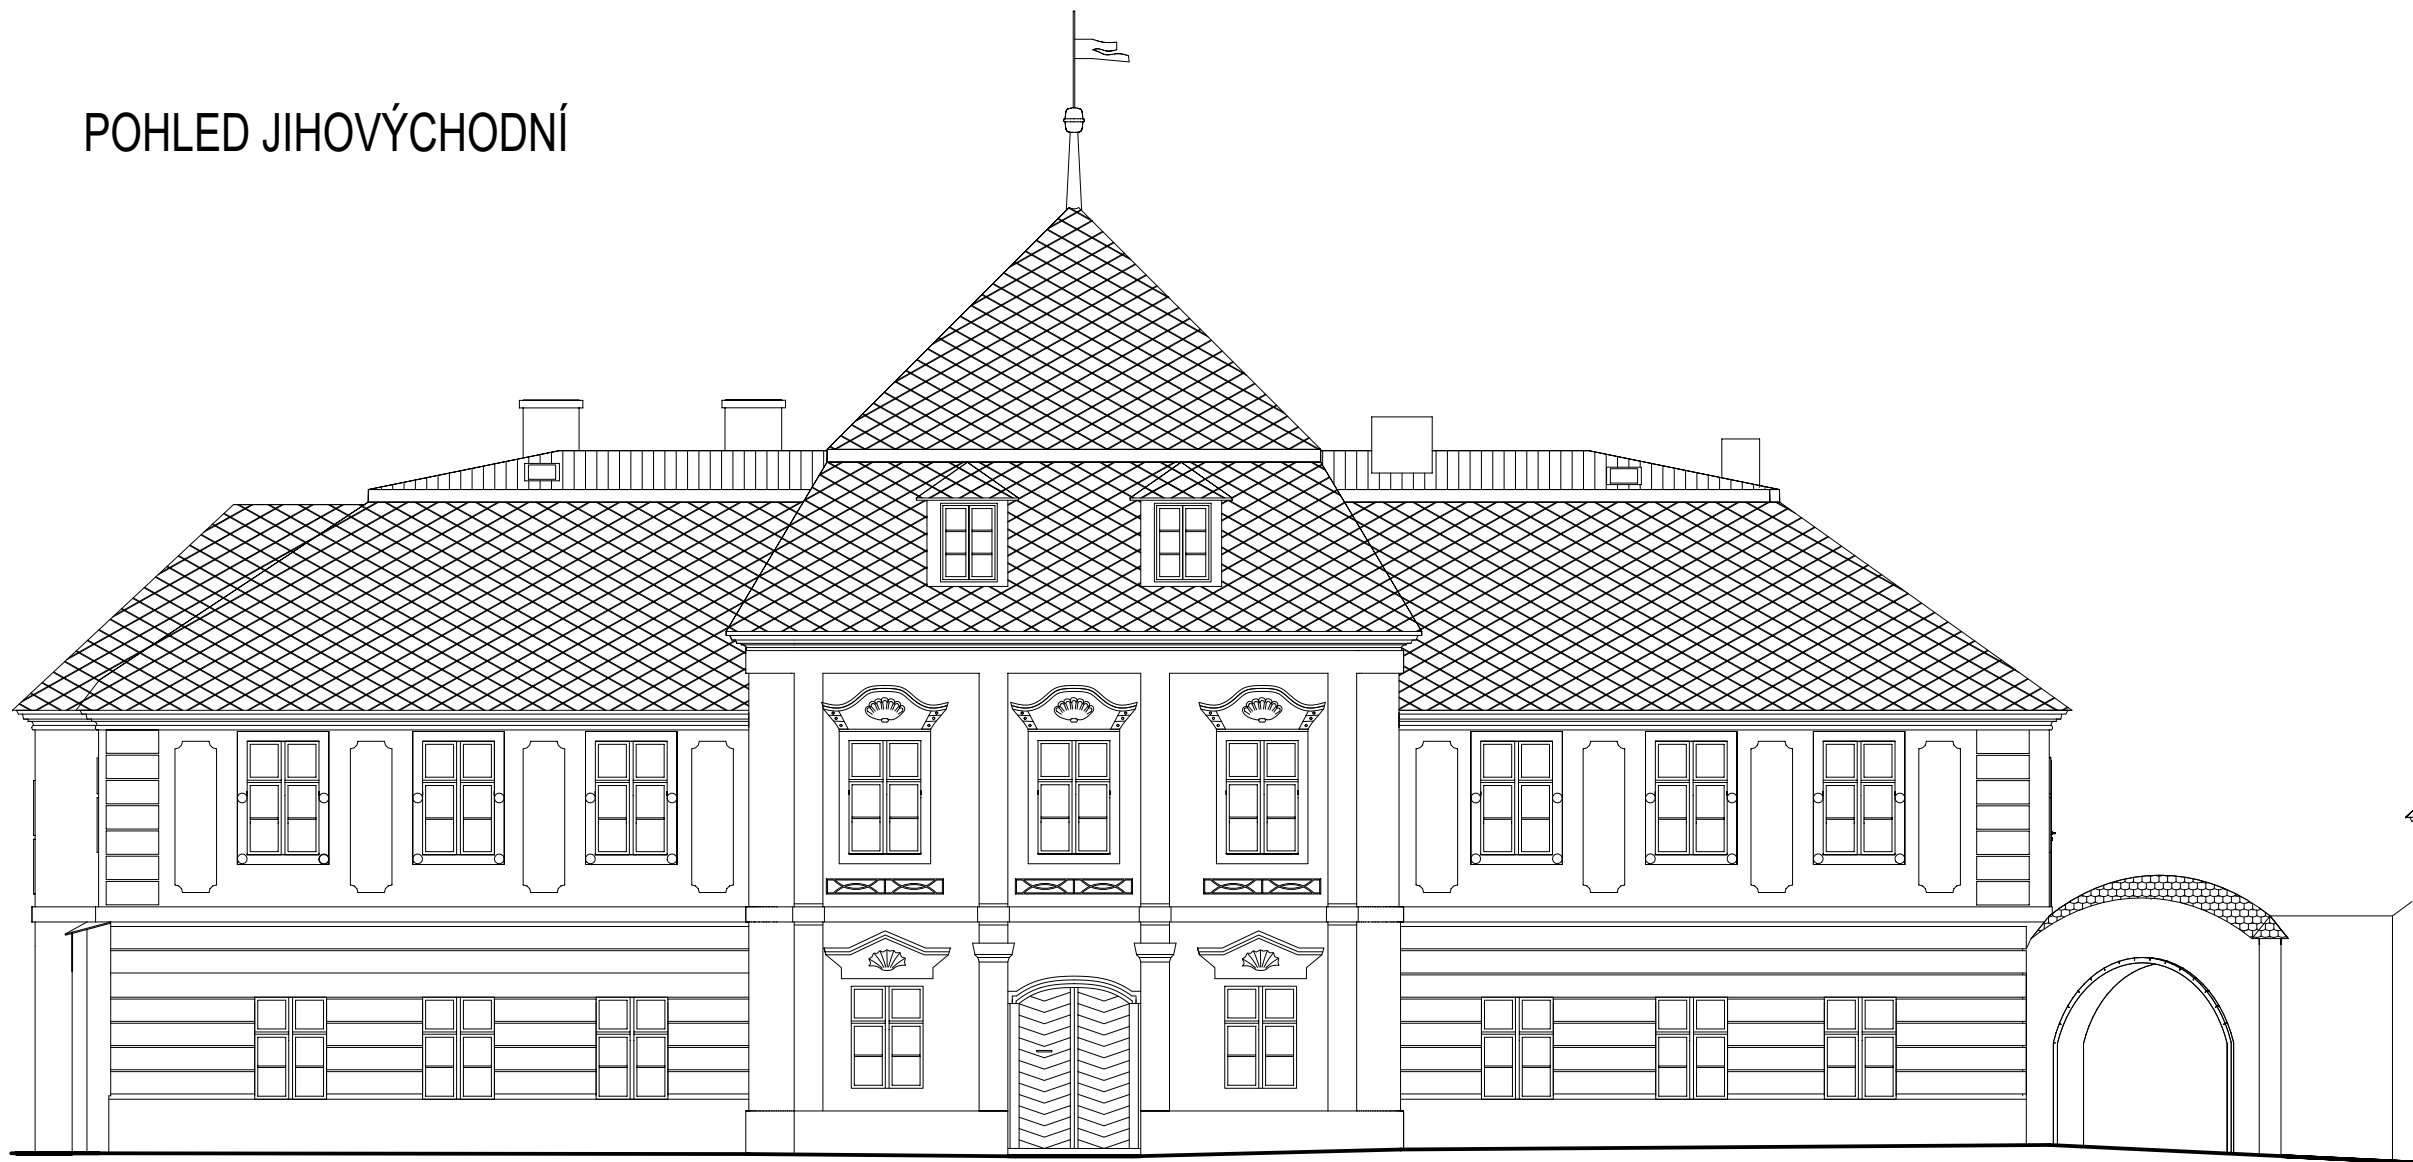


POHLED JIHOZÁPADNÍ

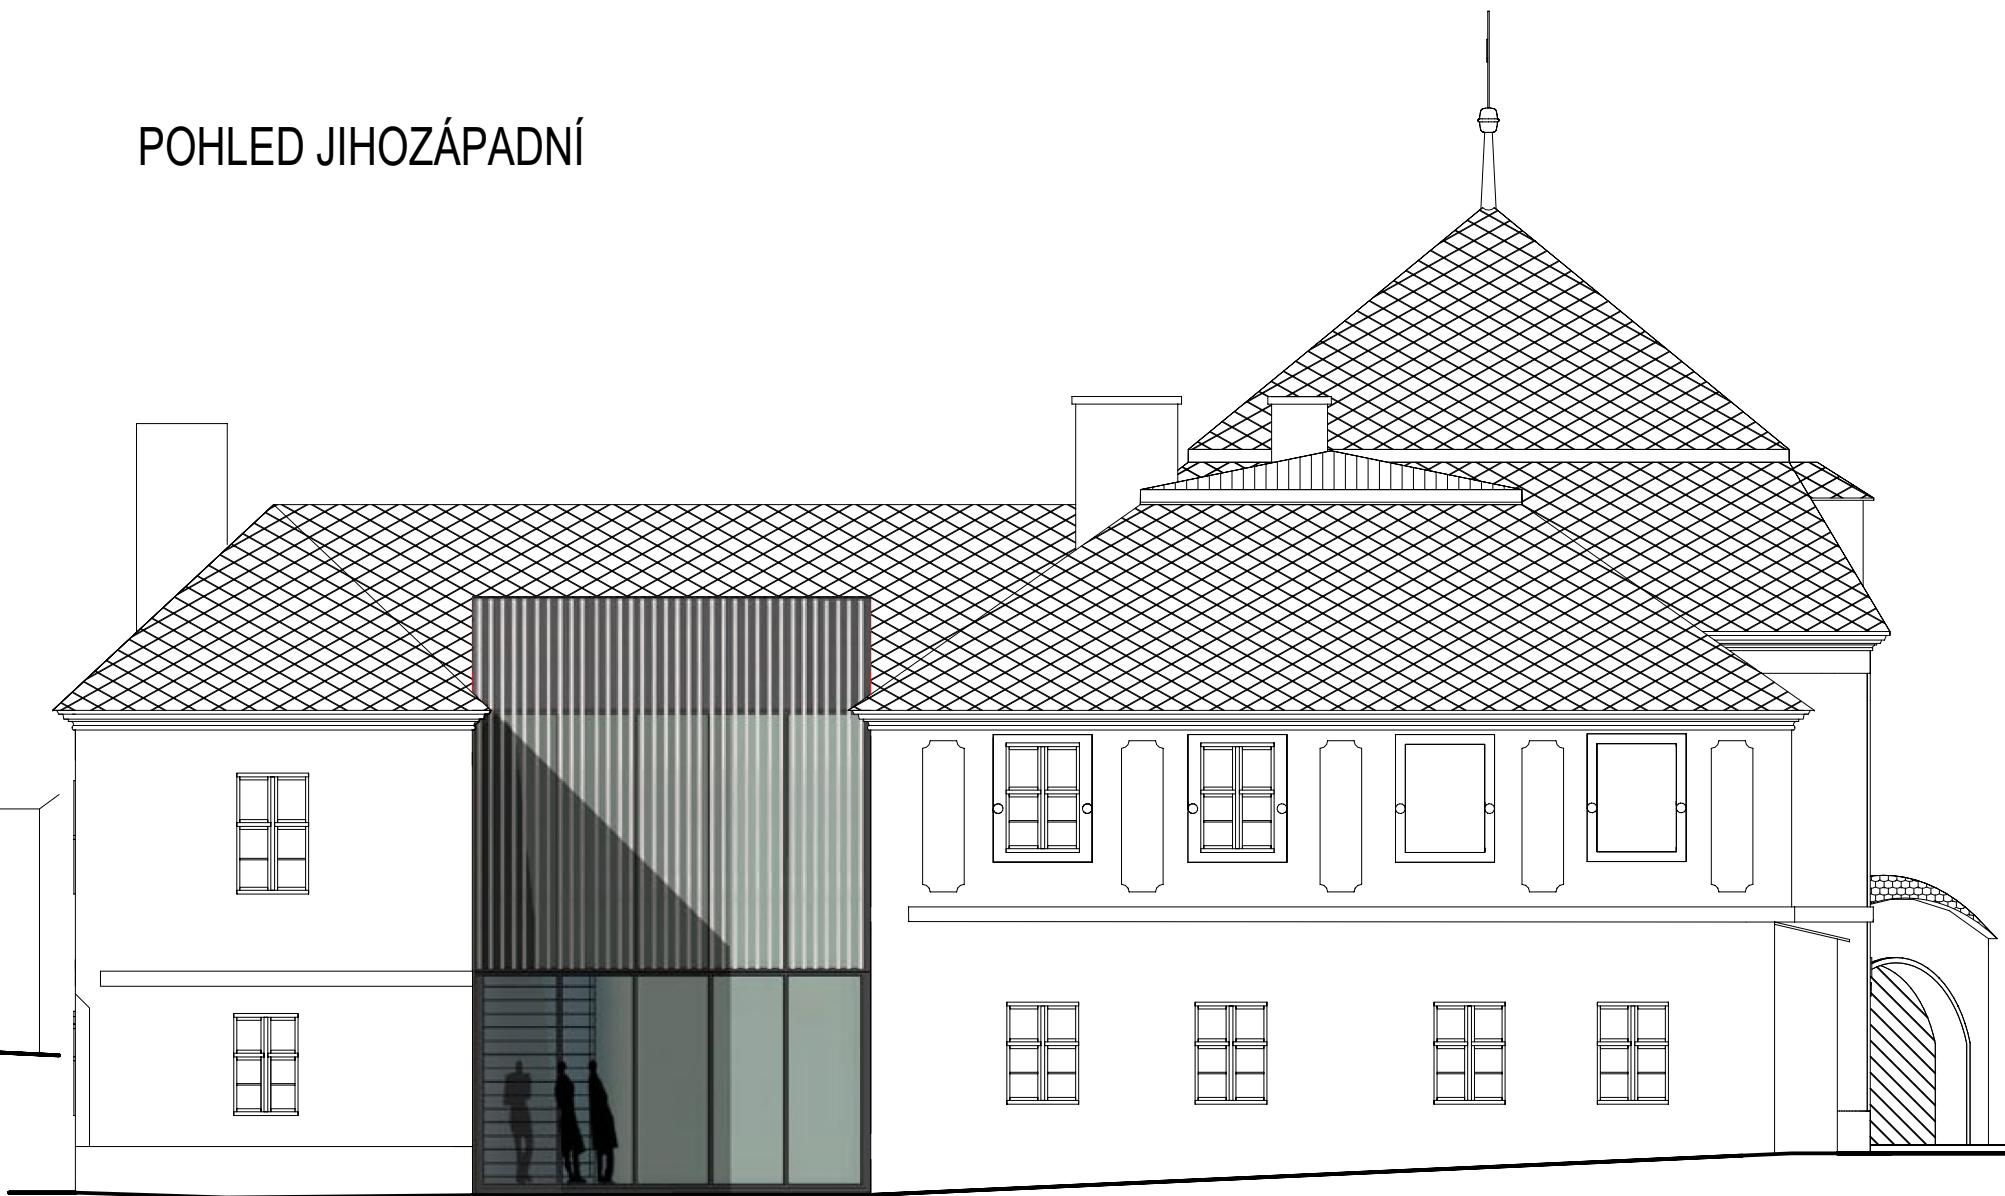

POHLED SEVEROZÁPADNÍ

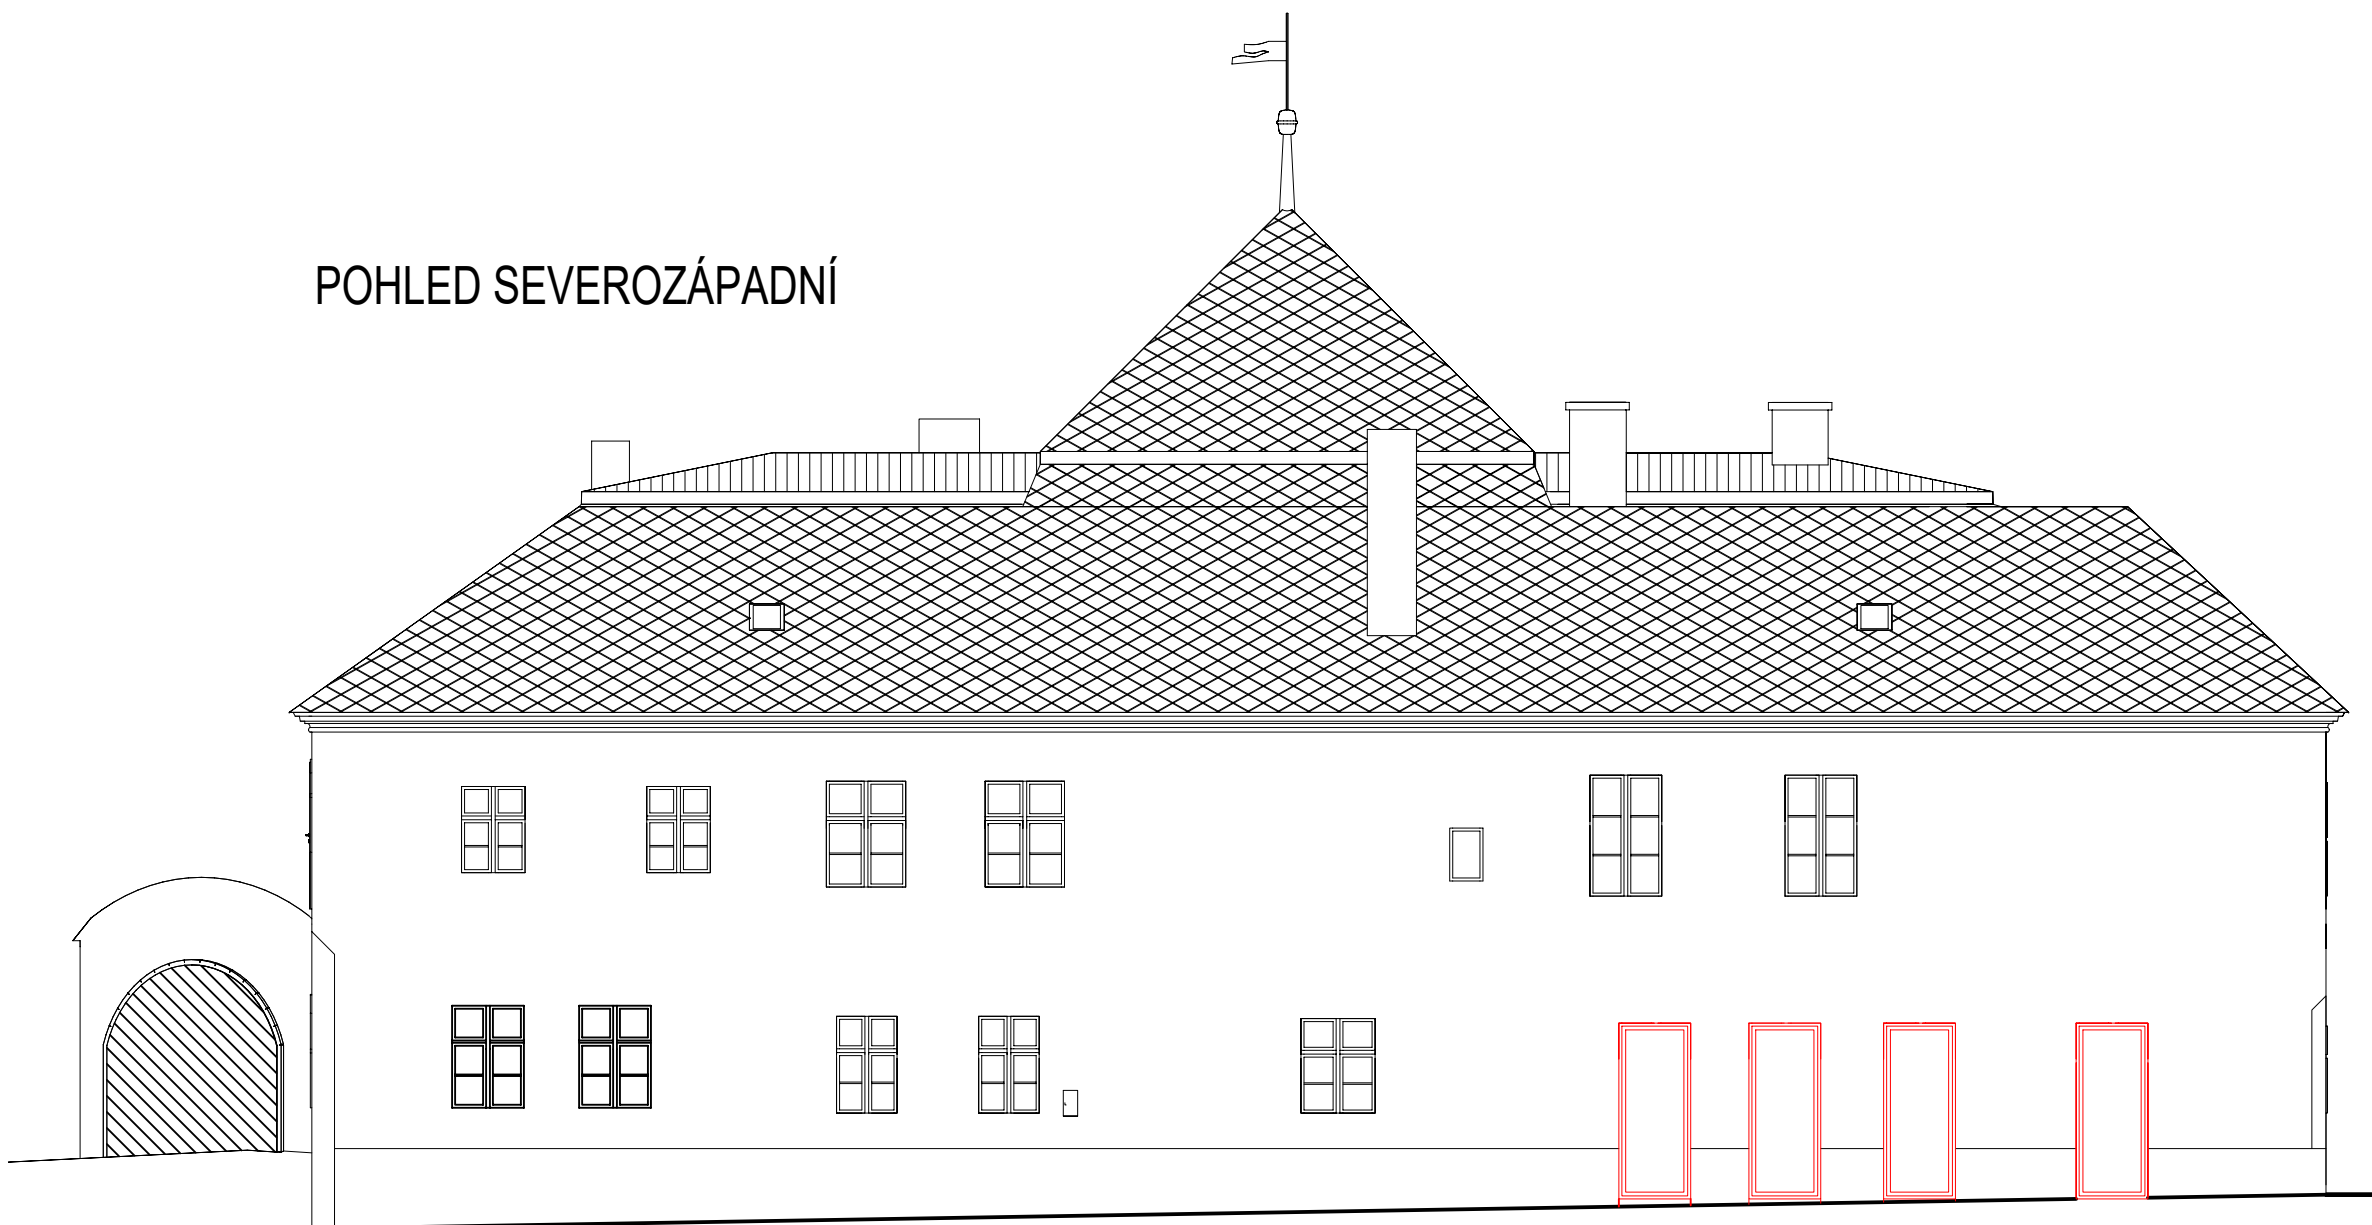

POHLED SEVEROVÝCHODNÍ

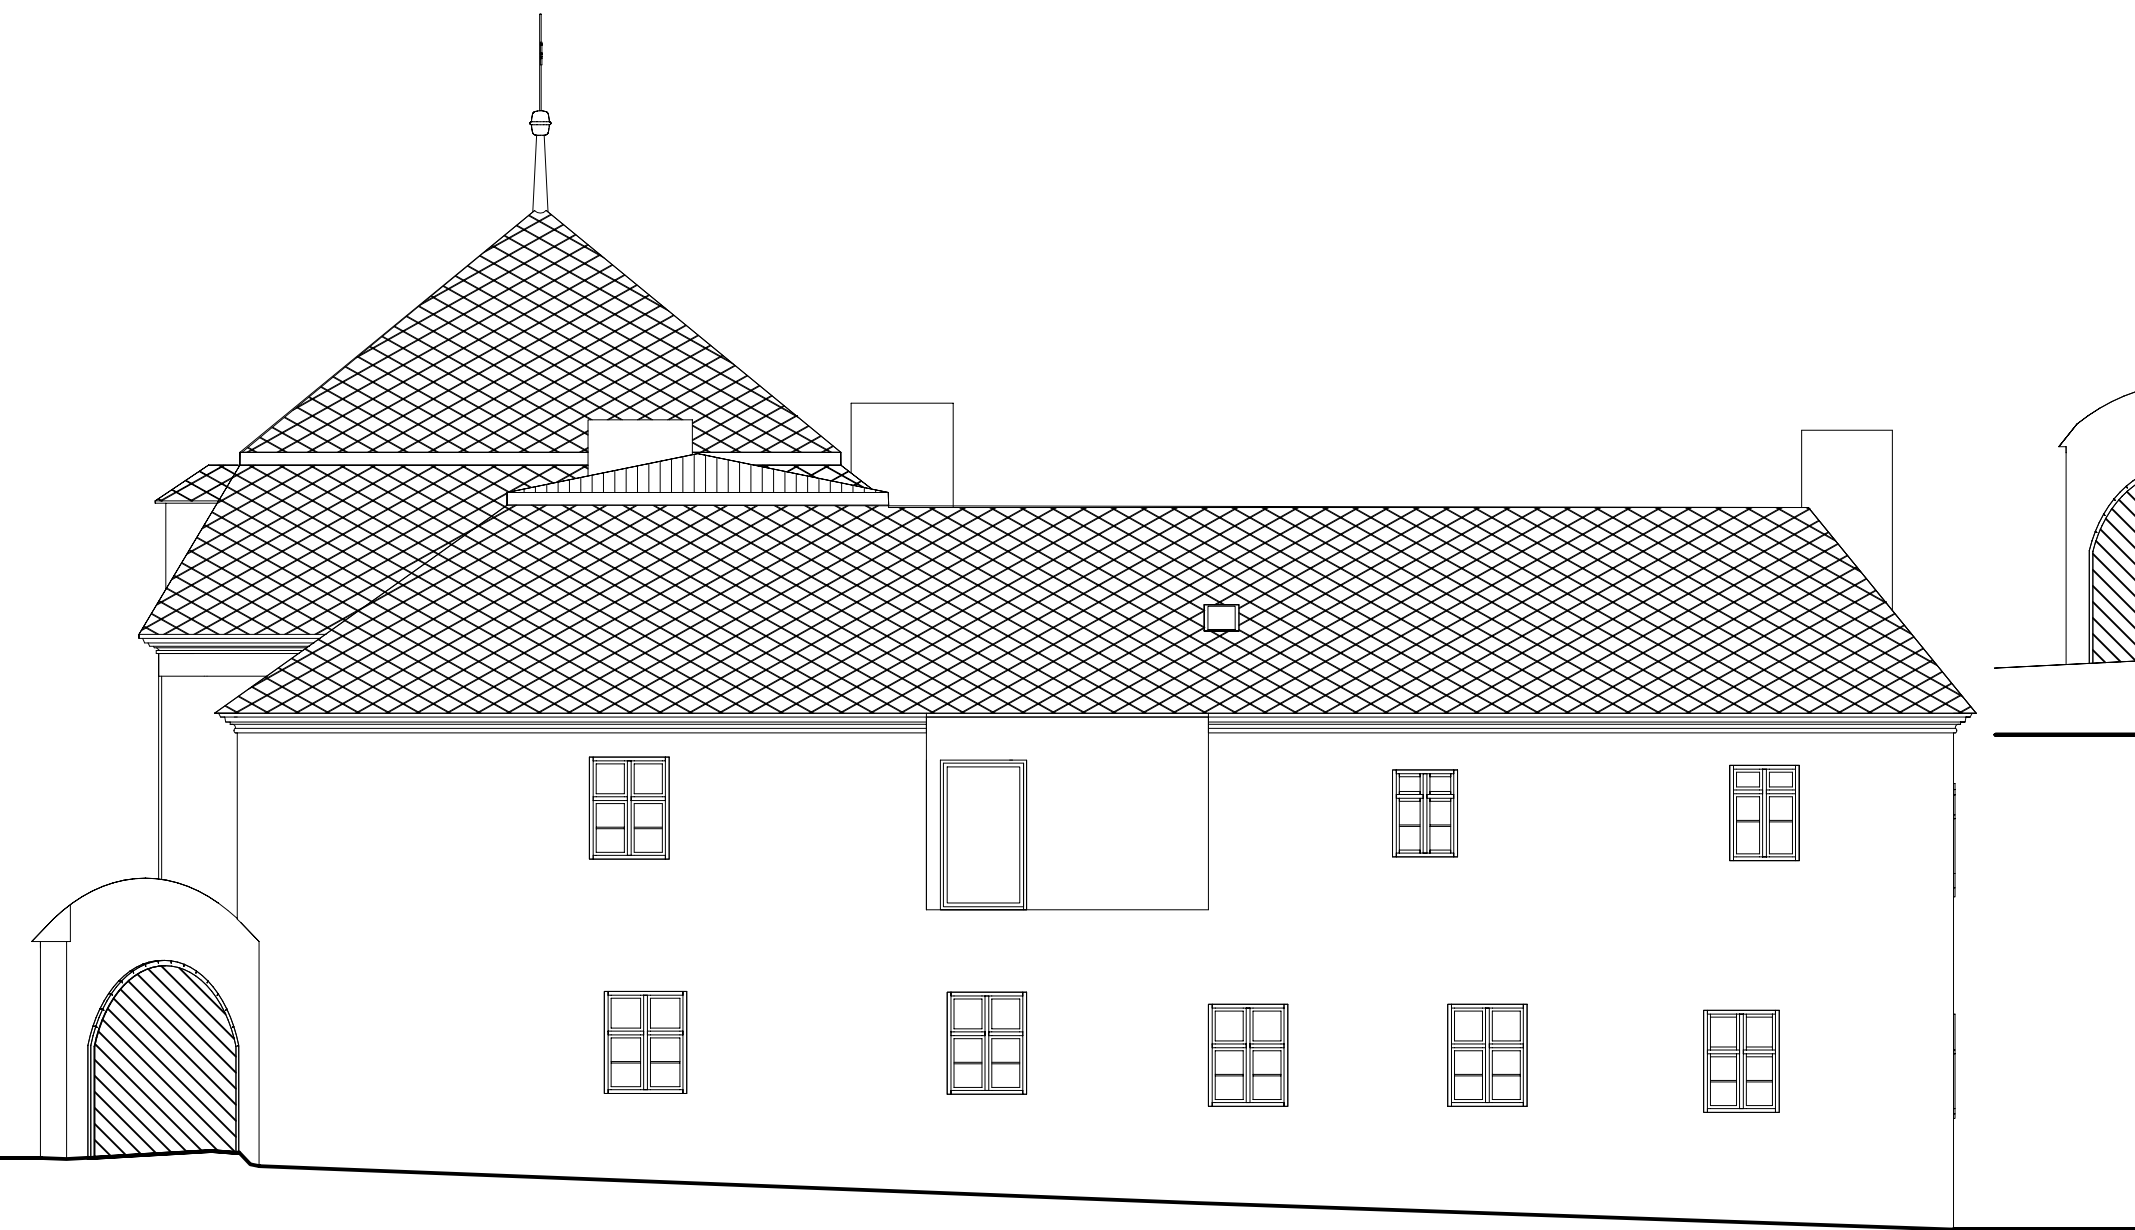

Zodpovědný projektant	Autor návrhu	Vypracoval	Kreslil	<div>FRYS</div> <div>STAVEBNÍ PROJEKCE</div> <div><small>PROJEKT - STAVEBNÍ PRŮJEDNA LANGROVA 12, 78701 ŠUMPERK, TEL. 503 21 00 00, FRYSTV@YAS.CZ</small></div>
Ing. Jiří Frys		Ing. Martin Bank	Ing. Martin Bank	
Kraj: Olomoucký		Městský úřad: Šumperk		
Investor: Město Šumperk nám. Míru 364/1, 787 01 Šumperk				
Stavba: Expozice textilnictví – Klapperothova manufaktura Šumperk Přístavba zastřešeného atria k budově, Gen. Svobody 70/29				
Specializace: D.1.1 architektonicko - stavební řešení				
Název výkresu: POHLEDY				
Formát				6A4
Měřítko				1:100
Datum				4/2018
Účel				DUR
Číslo zakázky				18_20
Číslo výkresu:				Číslo paré:
D 06				