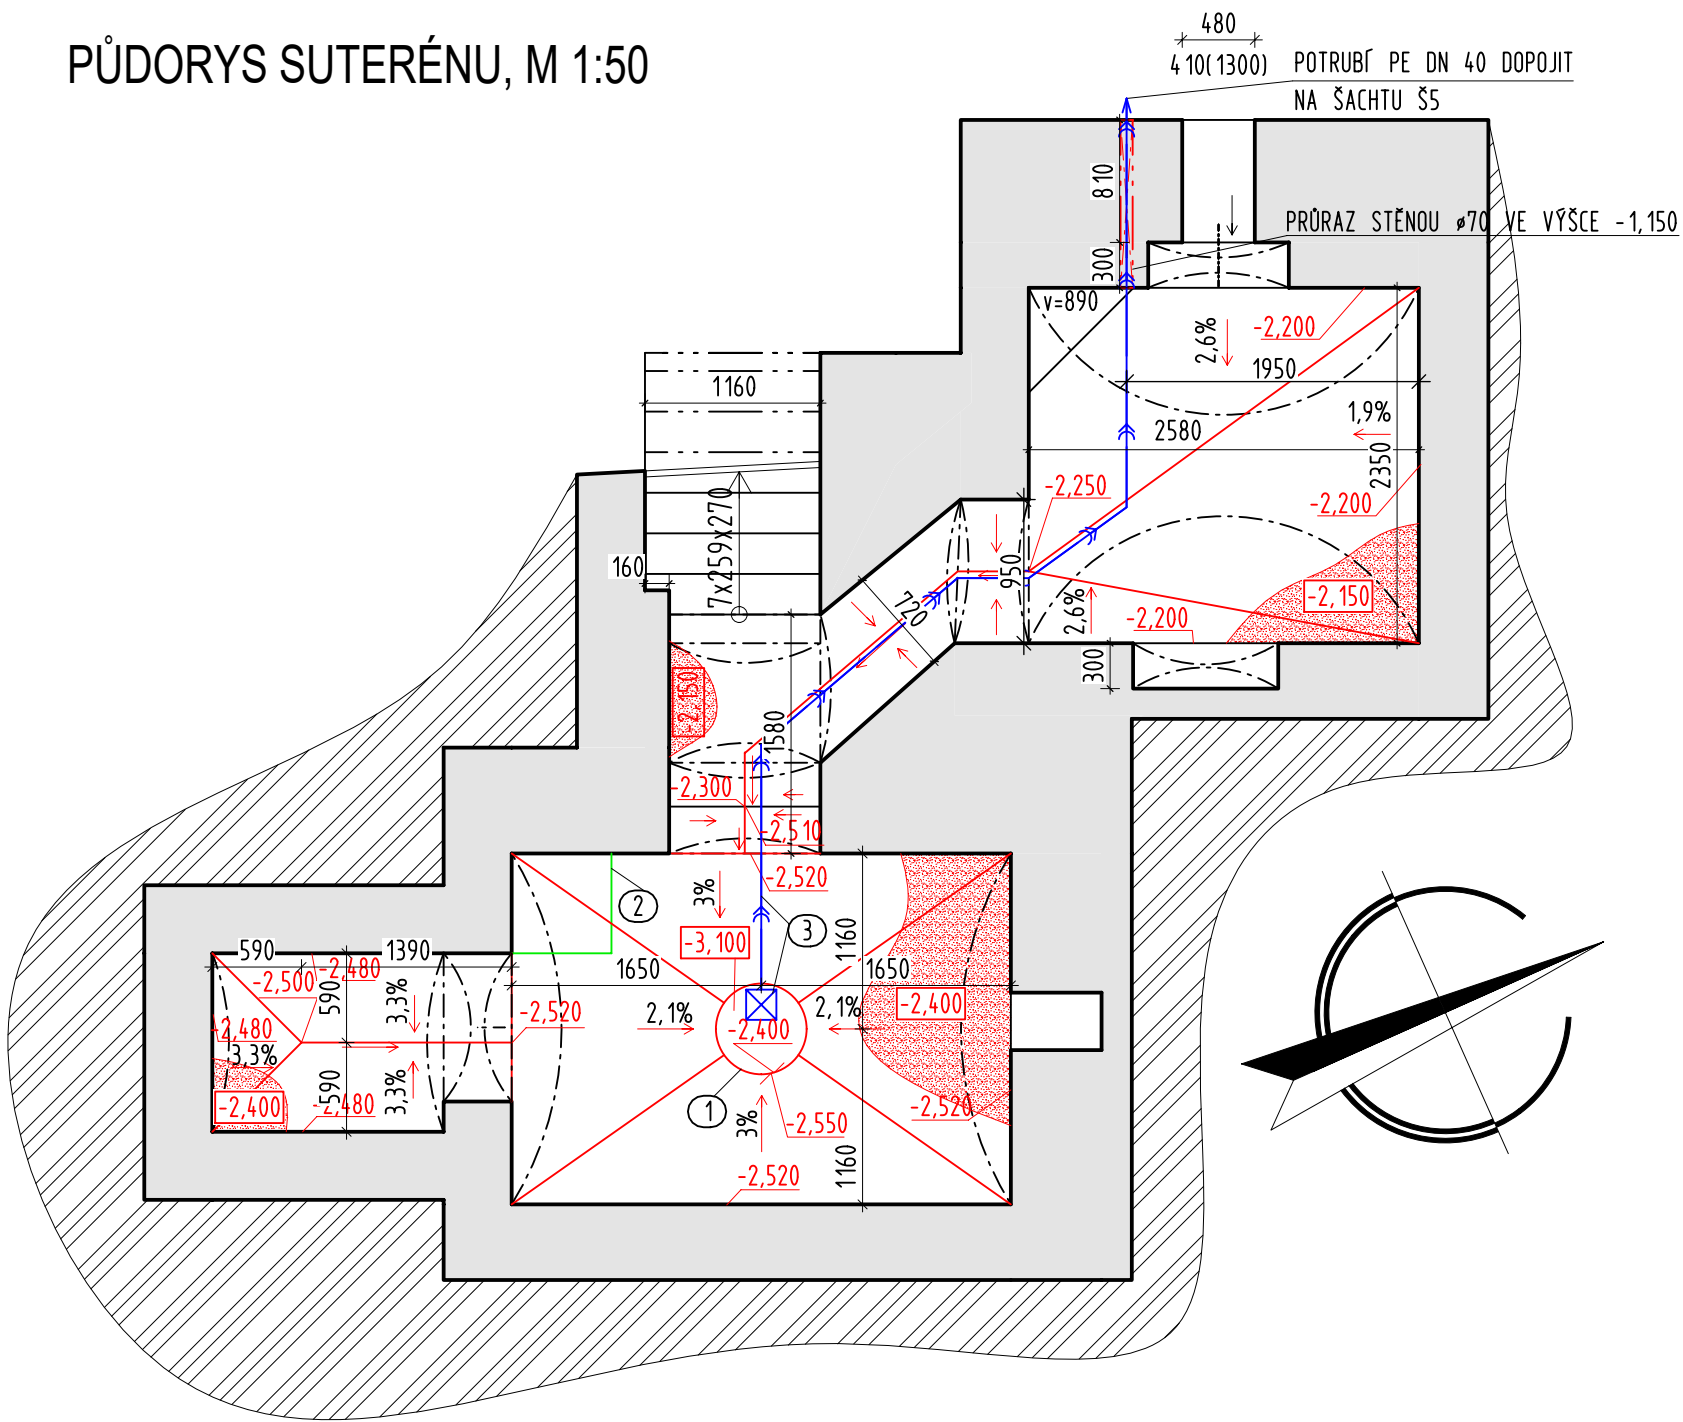


PŮDORYS SUTERÉNU, M 1:50



LEGENDA MATERIÁLŮ A PLOCH

- STĀVAJÍCÍ KONSTRUKCE
- ZEMINA
- PLOCHA PODLAHY BUDE VYSYPĀNA OBLĀŽKY f 16/32

POZNĀMKA

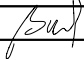
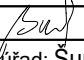
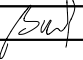
PODLAHA MÍSTNOSTÍ BYLA DOPOSUD TVOŘENA UDUSANOU ZEMINOU A MÍSTY CIHLAMI LOŽENÝMI NA ZEMINĚ  
PODLAHOVĀ PLOCHA JE 19 m² MIMO SCHODIŠTĚ

NOVĚ BUDOU CIHLY ODSTRANĚNY ZEMINA BUDE DLE VÝŠKOVÝCH KŮT VYSPĀDOVĀNA A ZHUTNĚNA  
NĀSLEDNĚ BUDE PLOCHA PODLAHY VYSYPĀNA VALOUNY f 16/32 DLE VÝŠKOVÝCH KŮT  
PLOCHA TVOŘENĀ VALOUNY VE VÝŠŠÍ ŮROVNI BUDE -2,150 V NÍŽŠÍ ŮROVNI BUDE -2,400  
V POZDĚJŠÍ FĀZI, KDY BUDE V OBJEKTU PROVEDENA ELEKTROINSTALACE BUDE DO JÍMKY OSAZENO KALOVĚ ČERPADLO, KTERĚ BUDE ČERPAT VODU DO DEŠTOVĚ KANALIZACE

PŘÍPADNĀ ZBYTKOVĀ OMÍTKA ZE ZDIVA V SUTERĚNU BUDE ODSTRANĚNA A ZDIVO BUDE PONECHĀNO JAKO REŽNĚ

- 1 SBĚRNĀ JÍMKA Z PERFOROVANĚHO POTRUBÍ DN 600 VÝŠKY 700 mm (NUTNO VYROBIT)
- 2 STĀVAJÍCÍ JÍMKA BUDE ZASYPĀNA, TERĚN BUDE DOROVNĀN DO POTŘEBNĚ ŮROVNĚ
- 3 JÍMKA BUDE OPATŘENA KALOVÝM ČERPADLEM S PLOVÁKEM (5000 l/ hod) ČERPADLO BUDE NAPOJENO NA PE HADICI DN 40 DĚLKY 13 m NAPOJENOU DO ŠACHTY DEŠTOVĚ KANALIZACE ŠACHTY Š5  
POTRUBÍ BUDE UMÍSTĚNO NA VYSPĀDOVANOU PODLAHU POD VALOUNY, PO ZPROVOZNĚNÍ STAVENIŠTNÍ PŘÍPOJKY EL. ENERGIE BUDE ČERPADLO DOPOJENO KE ZDROJI

-2,200 - KŮTY VZTAŽENY K ZEMNÍ PLĀNI  
-2,400 - KŮTY VZTAŽENY K POCHŮZÍM PLOCHĀM

Zodpovědný projektant	Autor návrhu	Vypracoval	Kreslil	<div><div>FRYS</div><div>STAVEBNÍ PROJEKCE</div><div><small>JIRÍ FRYS - STAVEBNÍ PROJEKCE LANGROVA 12, 78701 ŠUMPERK, TEL.563 215988, frys@frys.cz</small></div></div>
Ing. Jiří Frys	Ing. Martin Bank	Ing. Martin Bank	Ing. Martin Bank	
				
Kraj: Olomoucký		Městský úřad: Šumperk		
Investor: Město Šumperk nám. Míru 364/1, 787 01 Šumperk				
Stavba: Klapperothova manufaktura Šumperk: Izolace zdiva proti vlhkosti		Formát		2A4
		Měřítka		1:50
		Datum		9/2017
		Účel		DPS
		Číslo zakázky		17_51a
Specializace: D.1.1 architektonicko - stavební řešení		Číslo výkresu:		Číslo paré:
Název výkresu: PŮDORYS SUTERÉNU		D 01		