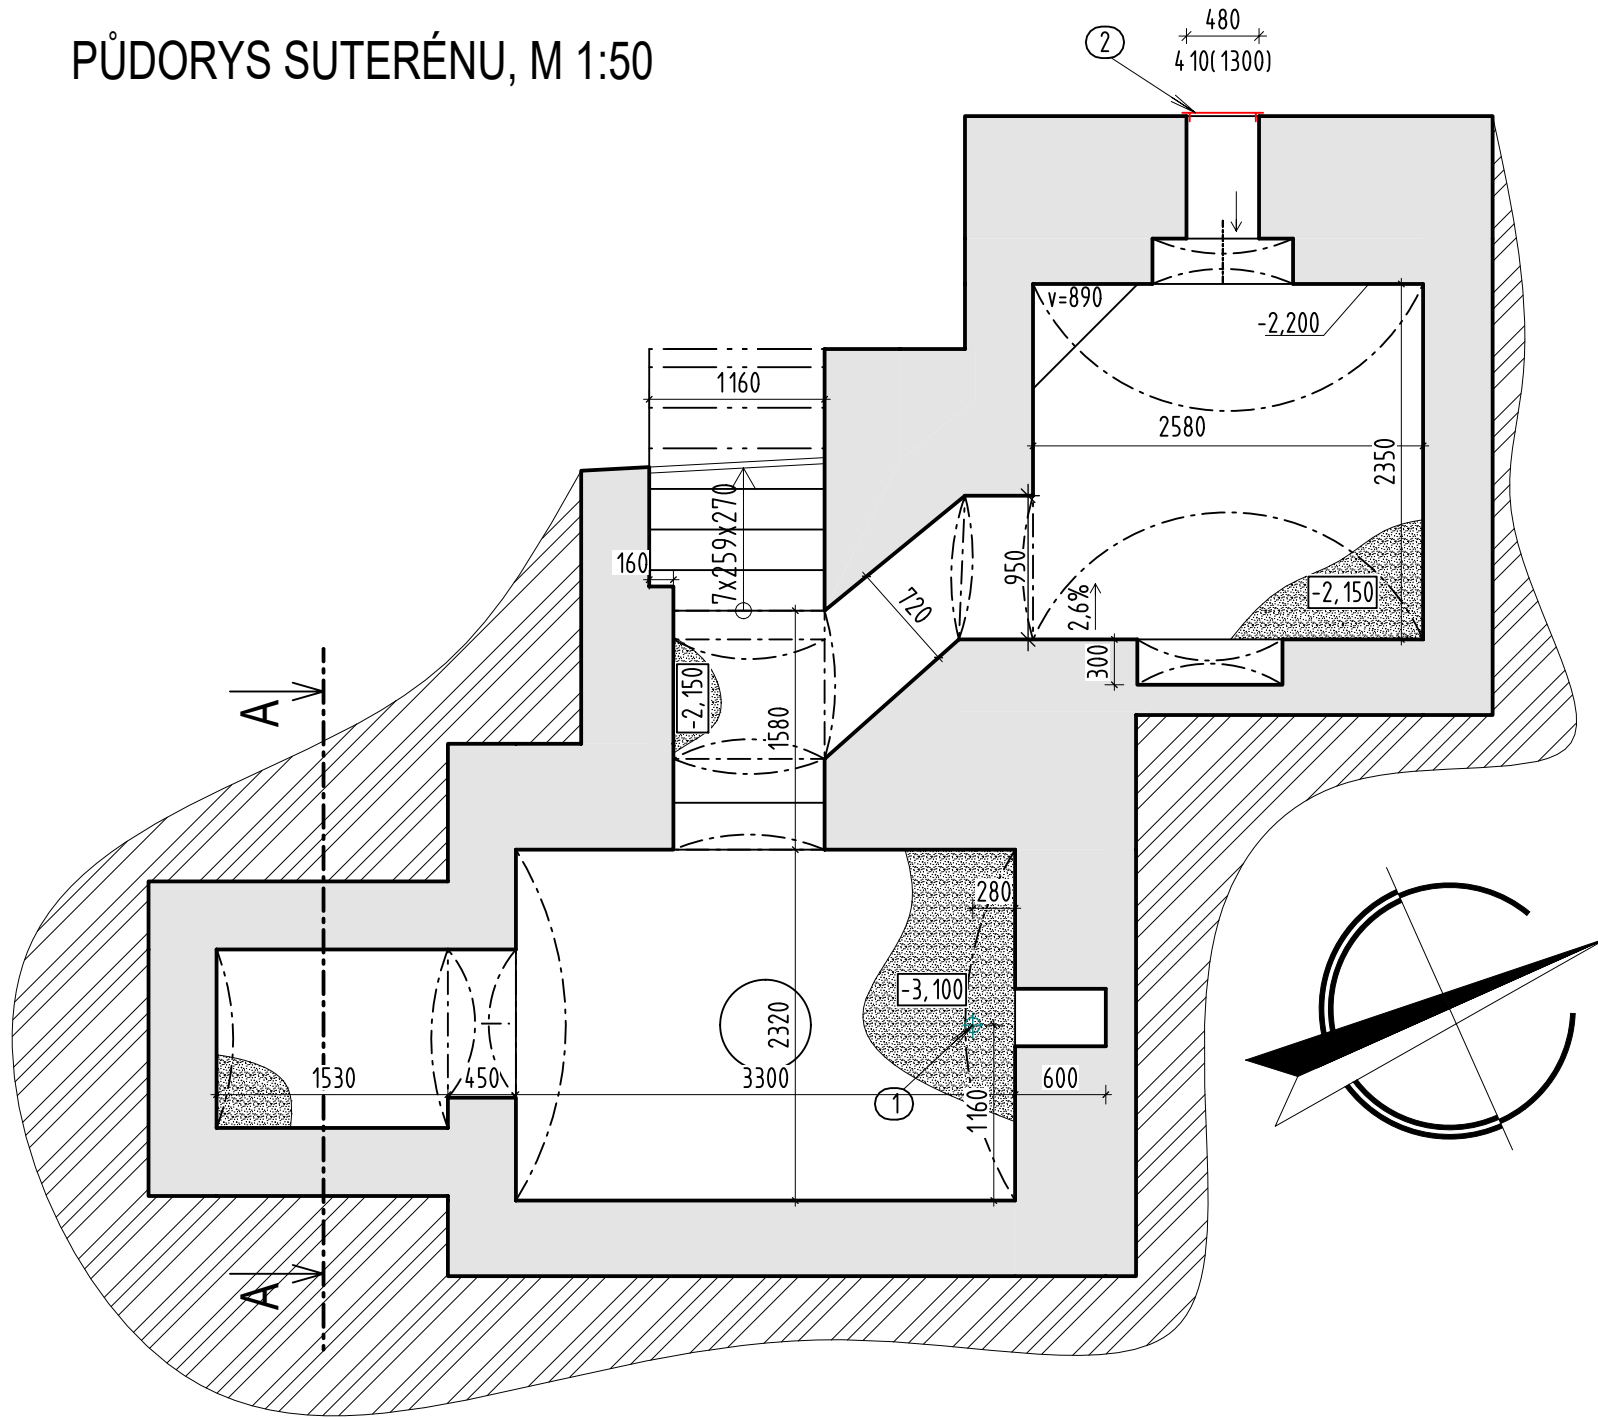







PŮDORYS SUTERÉNU, M 1:50



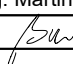
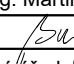
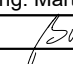
LEGENDA MATERIÁLŮ A PLOCH

-  NOVĚ NAVRHOVANÉ KONSTRUKCE
 ZAŘÍZENÍ VZT
 STÁVAJÍCÍ KONSTRUKCE
 ZEMINA
 PLOCHA PODLAHY BUDE VYSYPÁNA OBLÁZKY f 16/32 mm

POZNÁMKA

- ① PRO VZT POTRUBÍ Ø100 mm VYTVOŘIT PRŮRAZ STROPEM
VIZ TRASA V2 V 1NP V PODLAŽE NAPOJIT NA PRŮLEZNÝ KOMÍN
- ② OKNO BUDE OPATŘENO VĚTRACÍ MŘÍŽKOU

STĚNY A STROP SUTERÉNU BUDOU OPATŘENY POSTŘIKEM SANAČNÍ OMÍTKOU, KTERÁ ZAMEZÍ DEGRADACI CIHELNÉHO ZDIVA VLIVEM PŮSOBENÍ SOLÍ

Zodpovědný projektant	Autor návrhu	Vypracoval	Kreslil	<div><div>FRYS</div><div>STAVEBNÍ PROJEKCE</div><div><small>JIRÍ FRYŠ - STAVEBNÍ PROJEKCE LANGROVA 12, 78701 ŠUMPERK, TEL. 563 215988, fryš@fryš.cz</small></div></div>	
Ing. Jiří Frys	Ing. Martin Bank	Ing. Martin Bank	Ing. Martin Bank		
					
Kraj: Olomoucký		Městský úřad: Šumperk			
Investor: Město Šumperk nám. Míru 364/1, 787 01 Šumperk				Formát	A4
Stavba: EXPOZICE TEXTILNICTVÍ - KLAPPEROTHOVA MANUFAKTURA ŠUMPERK Přístavba, vestavba a stavební úpravy budovy Gen. Svobody 70/29, Šumperk				Měřítko	1:50
				Datum	8/2019
				Účel	DSP
				Číslo zakázky	19_46a
Specializace: D.1.1 architektonicko - stavební řešení				Číslo výkresu:	Číslo paré:
Název výkresu: PŮDORYS SUTERÉNU				D 02	