




ČÁSTENÝ ŘEZ C-C; M 1:50
-navrhovaný stav

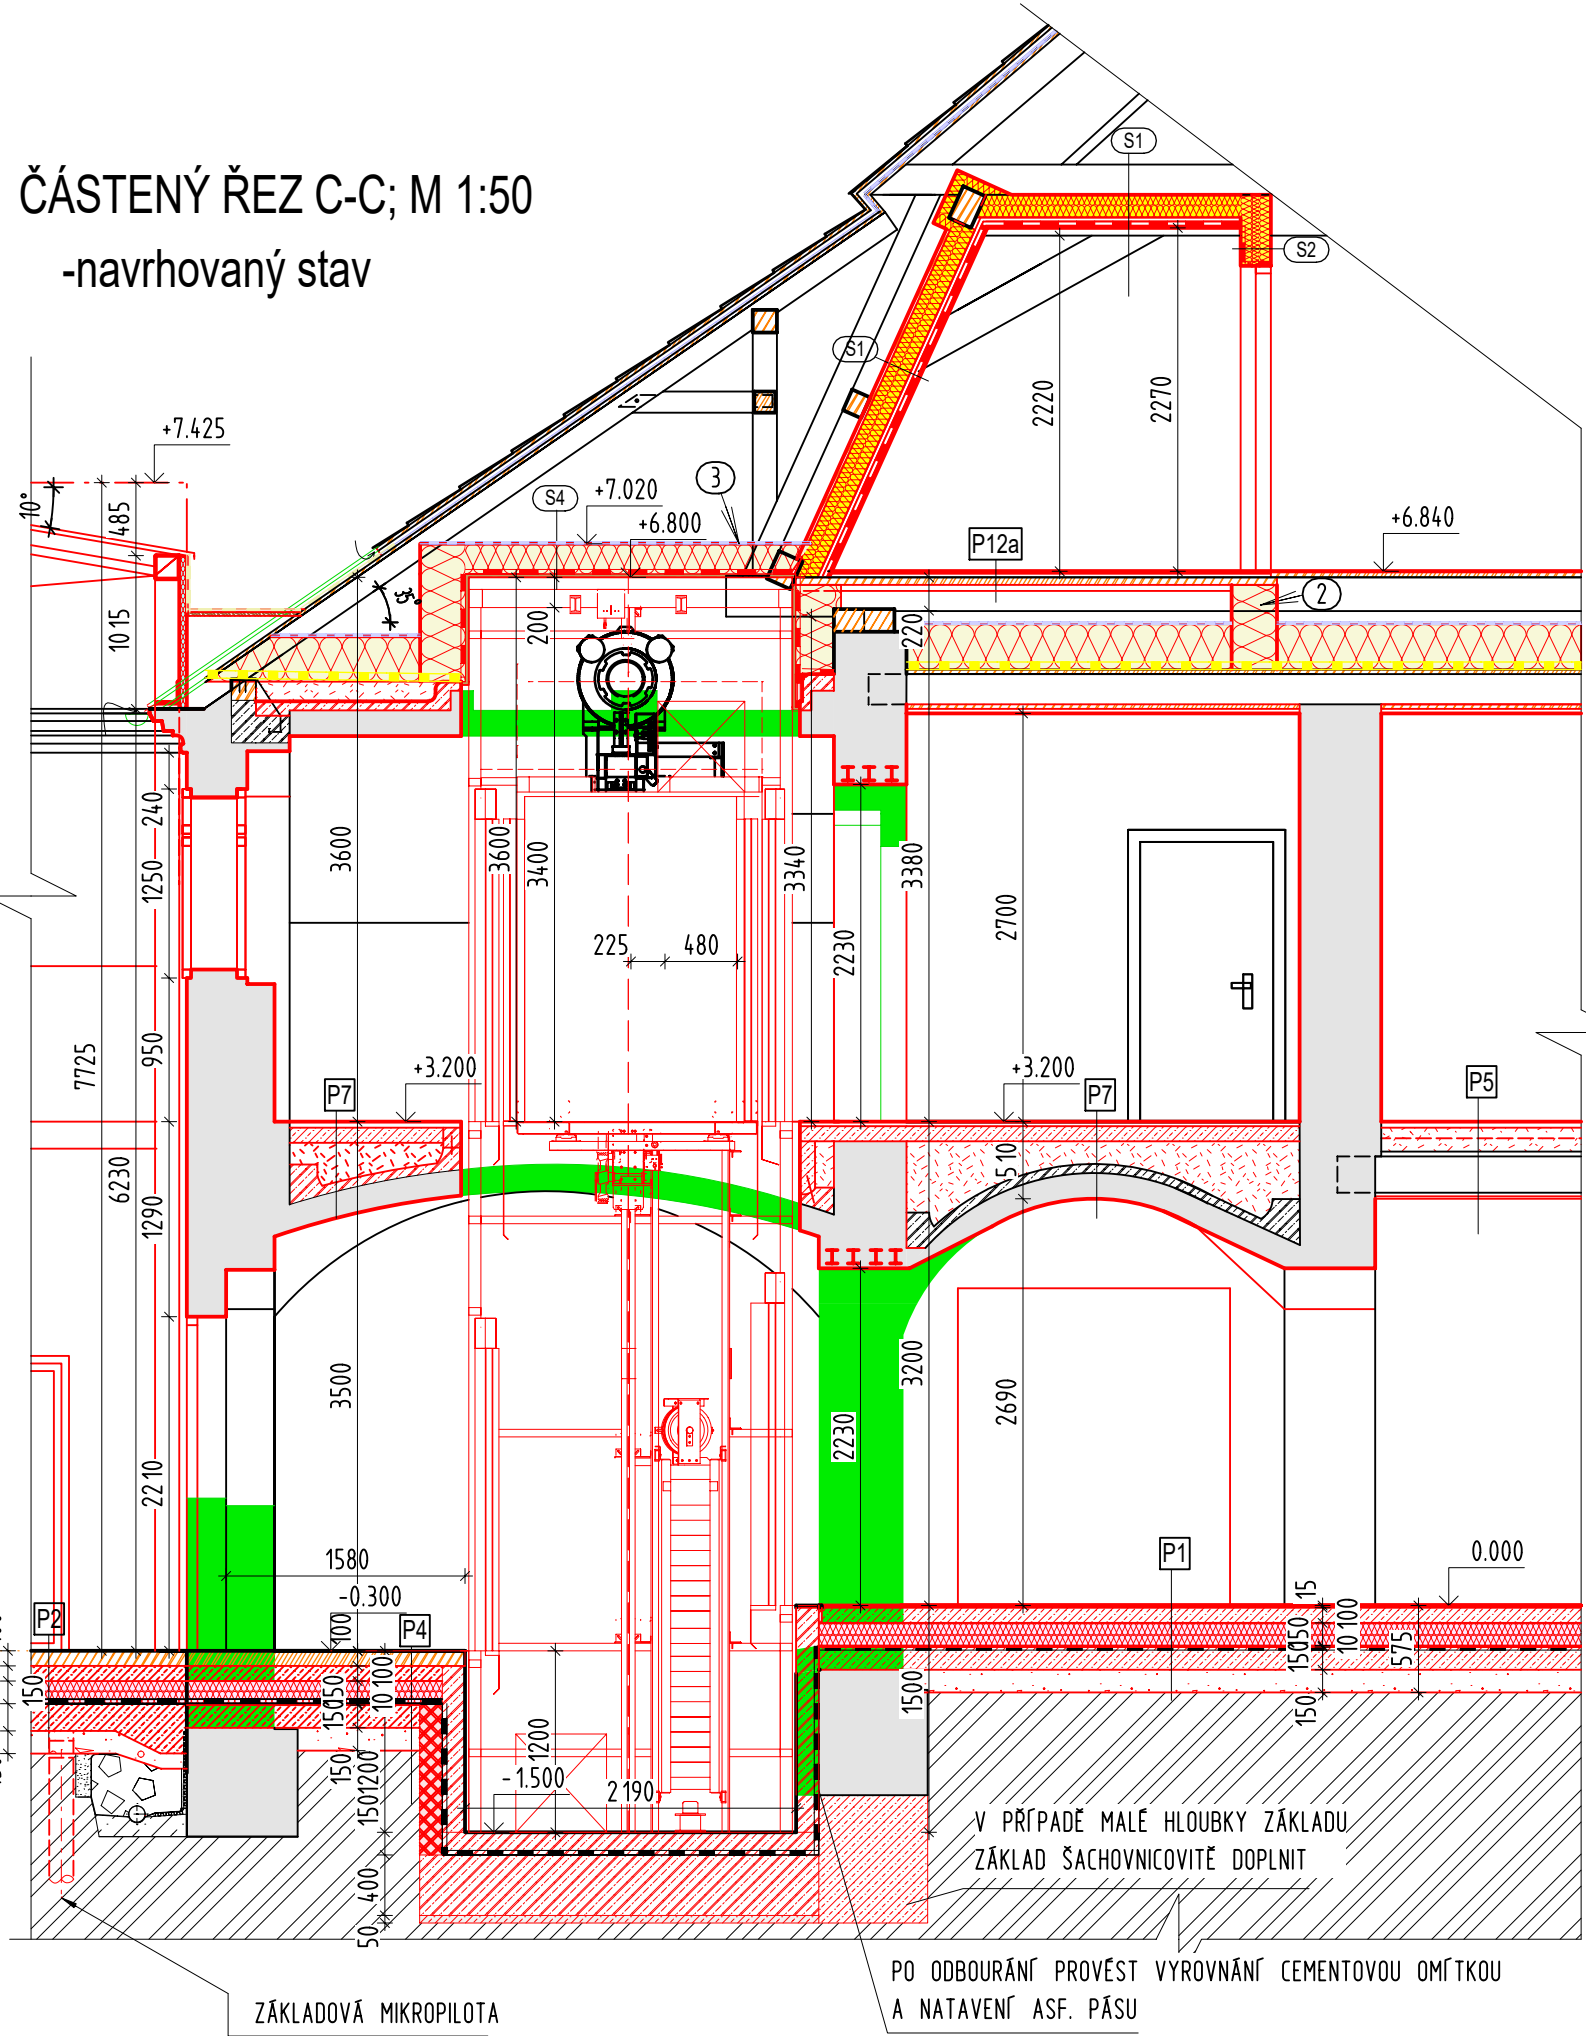

ČÁSTENÝ ŘEZ B-B; M 1:50
-navrhovaný stav

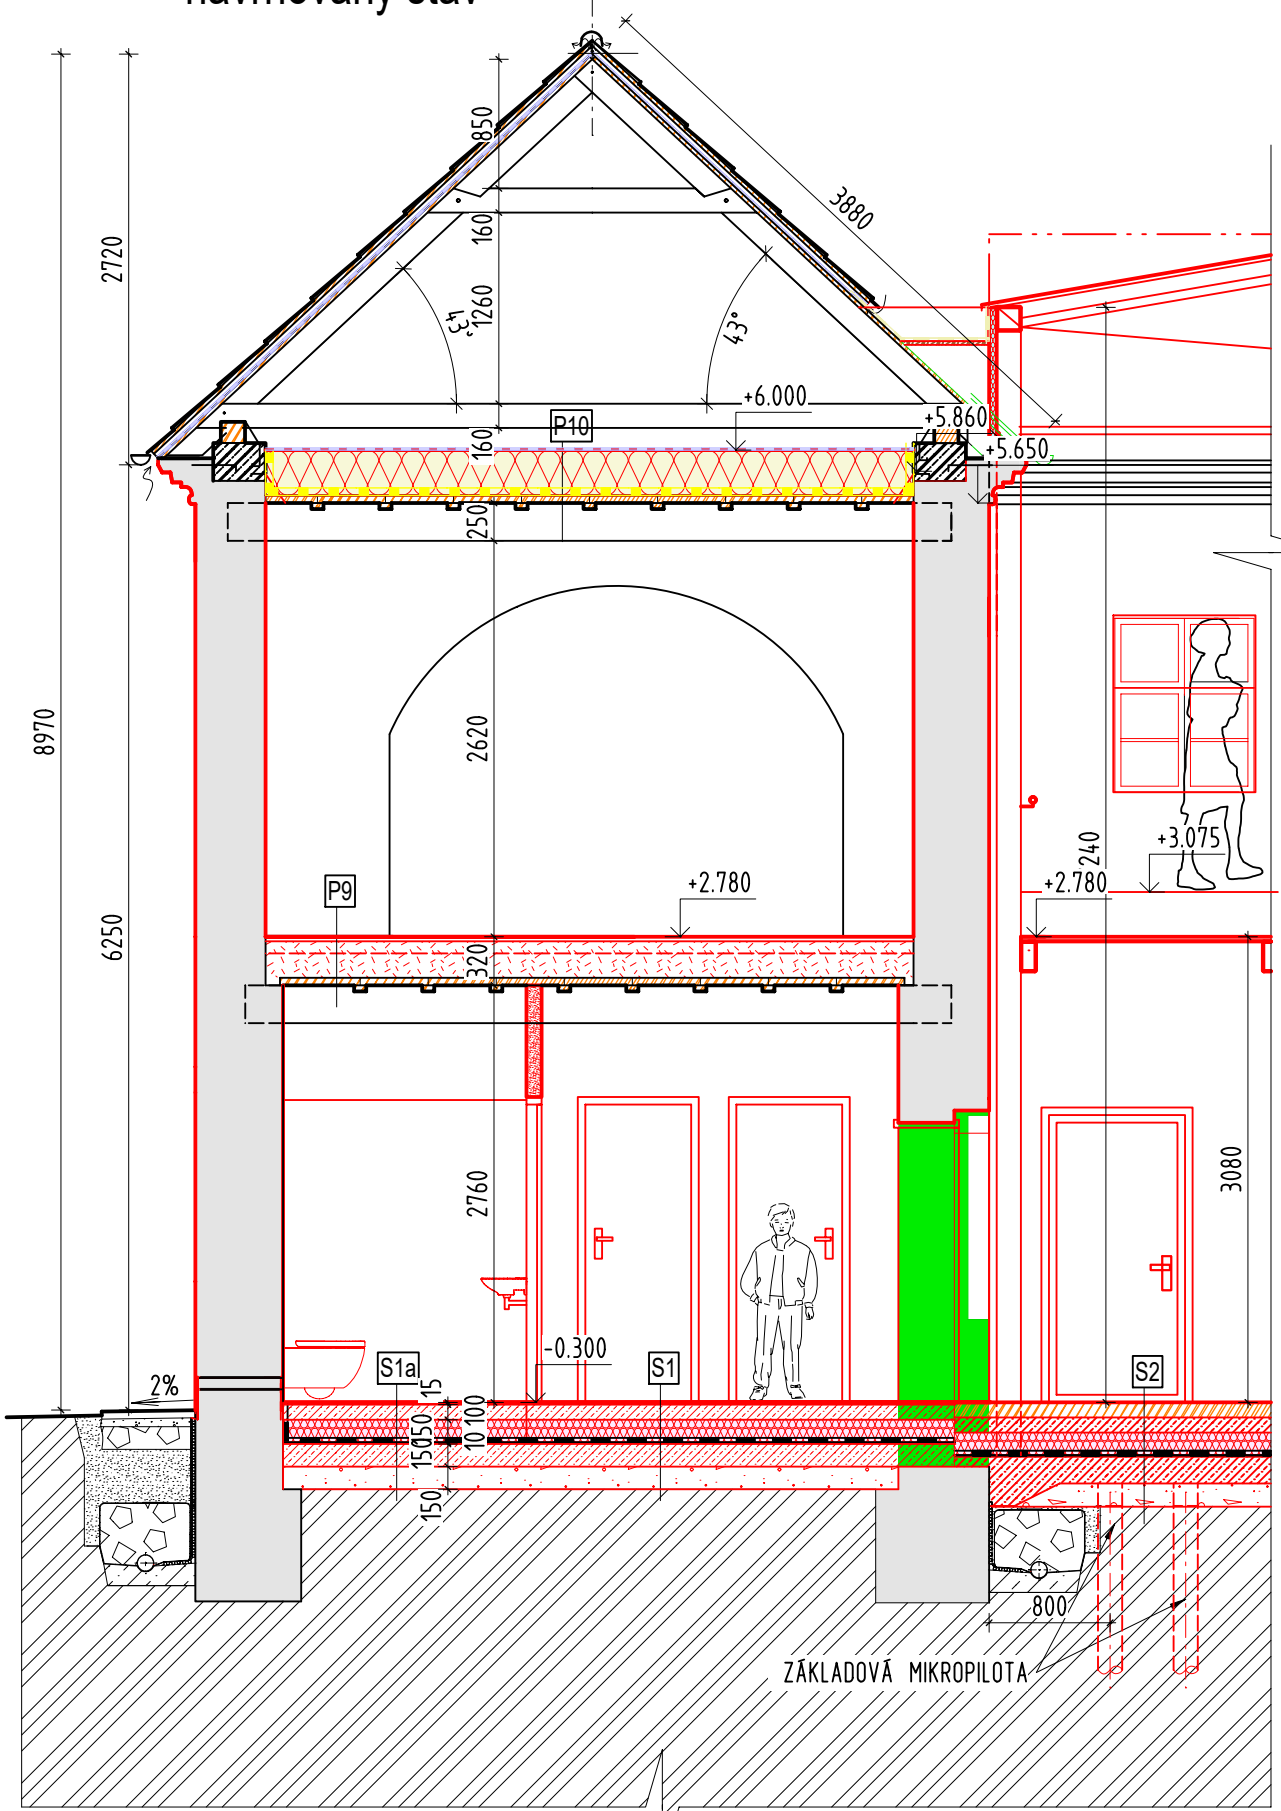

ŘEZ A-A; M 1:50
-navrhovaný stav

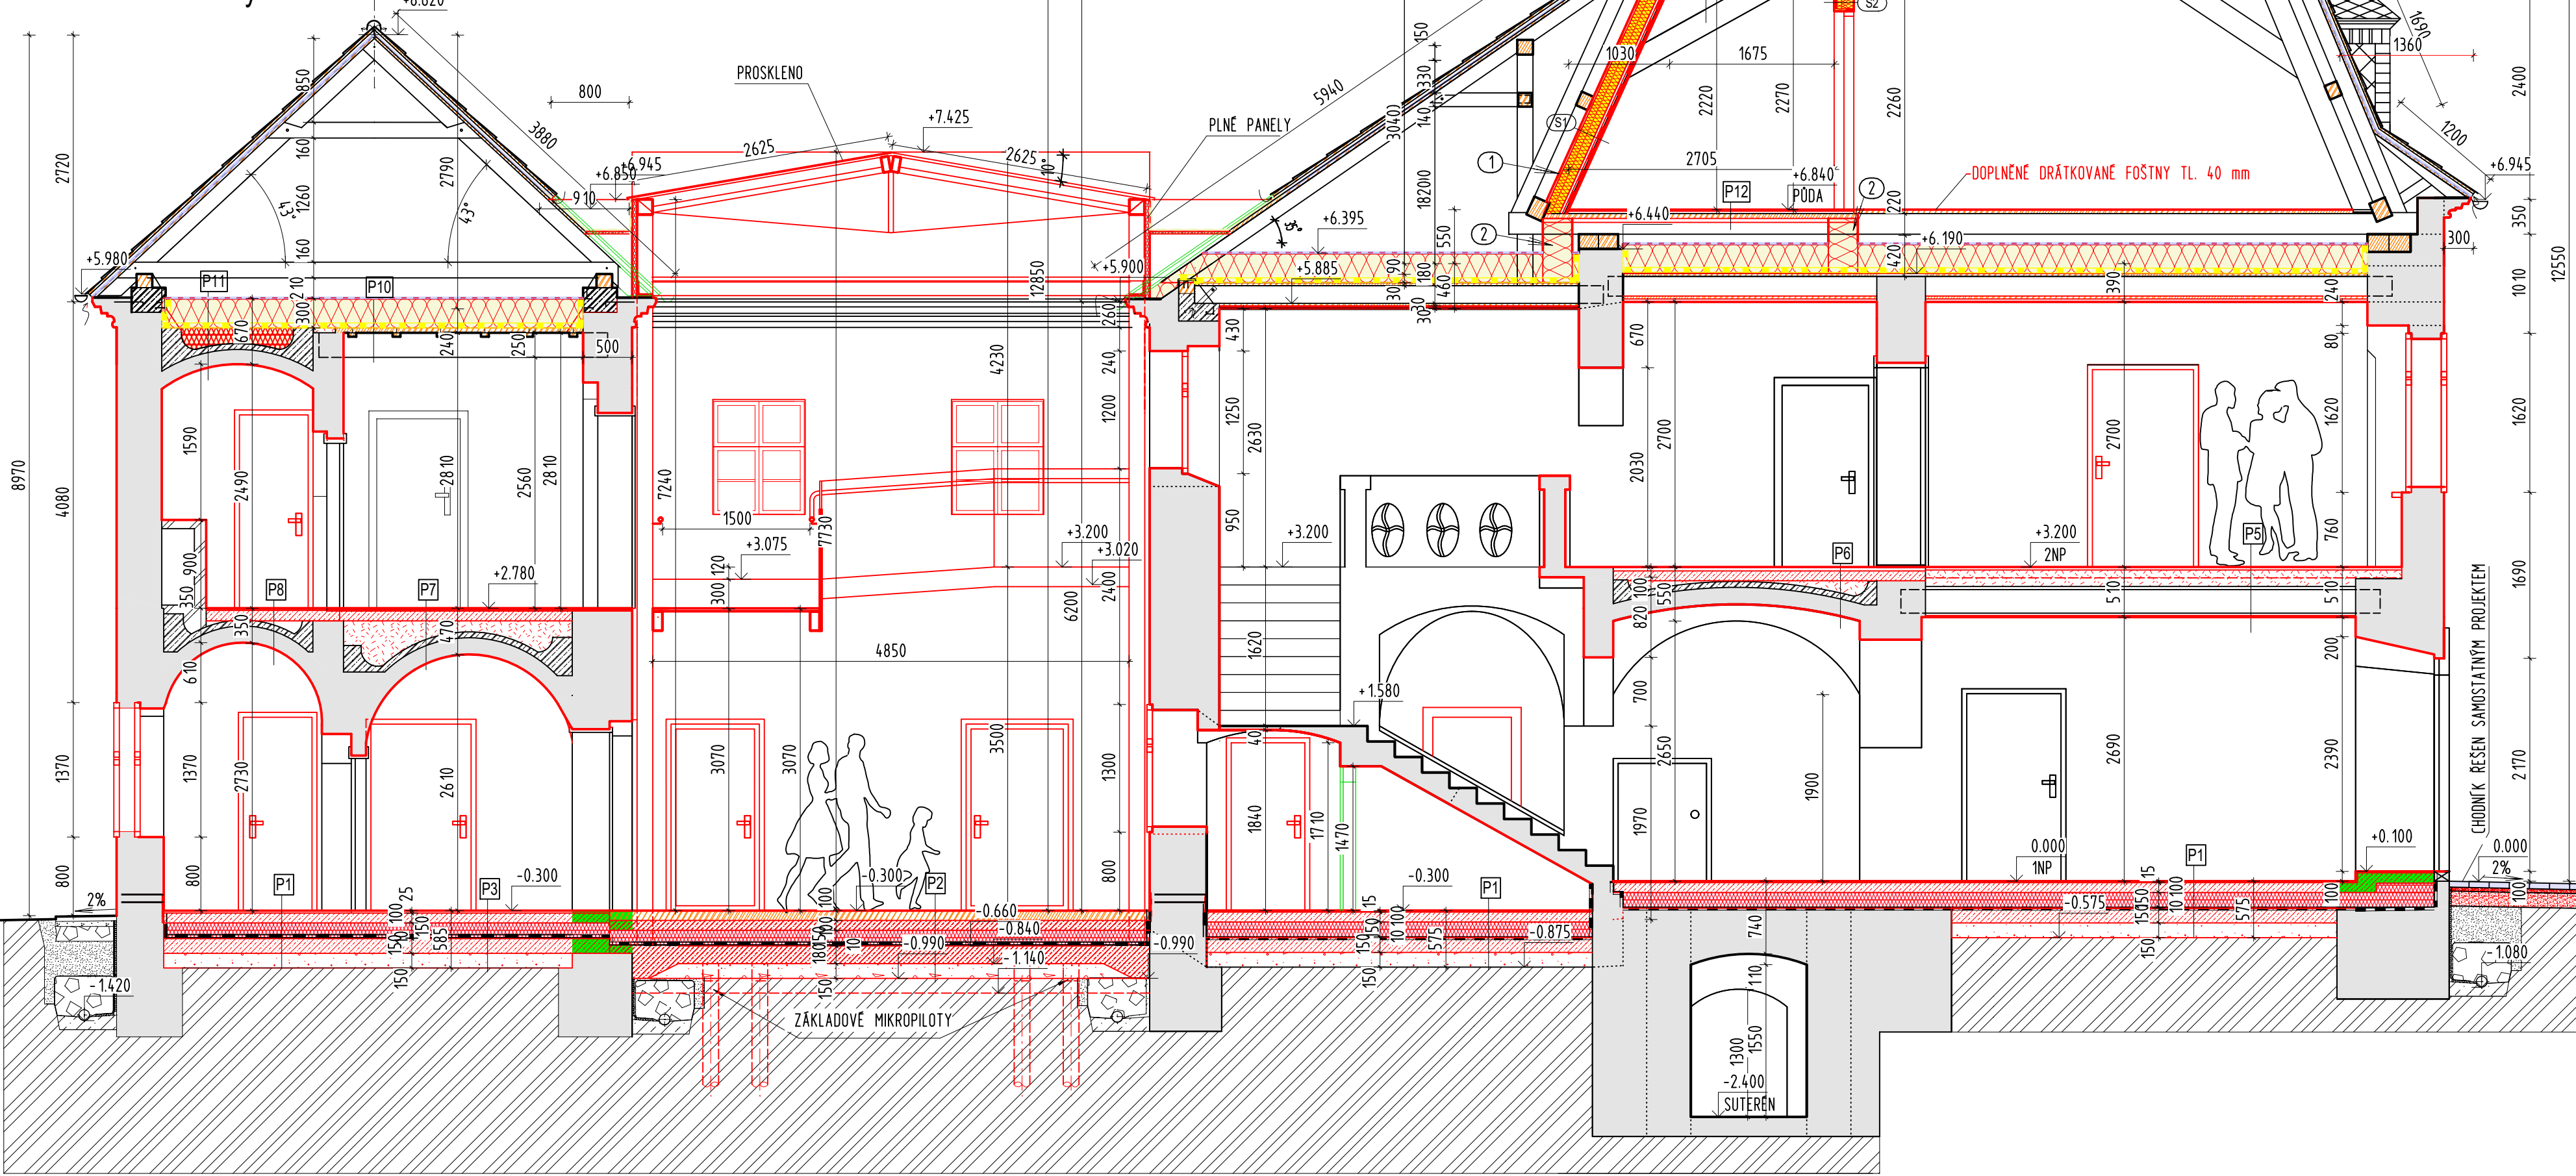

POZNÁMKA

- 1 Z VNĚJŠÍ STRANY ZAKLOPIT DESKAMI TL. 24 mm
- 2 PRO VYTAŽENÍ TEPELNÉ IZOLACE K PODLAŽE VESTAVKO
BUDE REŠENO FOUKANOU IZOLACÍ - NUTNO PROVÉST POMOČNÉ KRAJNÍ
BEDNĚNÍ Z OSB DESKY TL. 20 mm
KONSTRUKCE VÝTAHOVÉ SACHTY NAD PODLAHOU PÓDY
BUDE PROTIPOŽÁRNĚ OPLÁŠENA SÁDROVLÁKNITÝMI DESKAMI
A FOUKANOU IZOLACÍ - SKLADBA S4
Z BOKŮ BUDE PROVEDENO BEDNĚNÍ Z OSB DESKY TL. 20 mm PRO
ZATEPLENÍ FOUKANOU IZOLACÍ
- 3

LEGENDA MATERIÁLŮ

- STAVAJÍCÍ KONSTRUKCE
- NOVÉ NAVRHOVANÉ KONSTRUKCE
- BOURANÉ KONSTRUKCE
- DŘEVĚNÉ KONSTRUKCE
- STAVAJÍCÍ BETONOVÉ KONSTRUKCE
- ROSTLÁ ZEMINA
- HUTNĚNÝ NÁSPY VYTĚŽENOU ZEMINOU
- STĚRKOVÝ NÁSPY 16/32 mm
- VRTÝ TLAKOVĚ INJEKTÁŽE AKRYLÁTOVÝMI GELY
- POMOČNÁ OBEZDÍVKA Z CPP TL. 150 mm

- DOPLNĚNÁ STĚRKA PRO NÁPOJENÍ INJEKTÁŽE
A VODODOROVÉ HYDROIZLACE
- DOPLNĚNÝ SBS MODIFIKOVANÝ ASFALTOVÝ PÁS TL. 4 mm
S VLOŽKOU ZE SKELNÉ ROHOŽE
- DOPLNĚNÝ STĚRKOVÝ NÁSPY 4/8 mm ZE STĚRKODRTE
- DOPLNĚNÝ HUTNĚNÝ NÁSPY 0/32 mm ZE STĚRKODRTE
- DOPLNĚNÝ HUTNĚNÝ STĚRKOVÝ NÁSPY 16/32 mm
- DOPLNĚNÝ NÁSPY LEHCENTÝM KAMENÍM
- STĚRKOVÝ NÁSPY 16/32 mm
- TEPELNÁ IZOLACE PODLAHY EPS 200 S TL. 150 mm
(součinitel tepelné vodivosti menší nebo rovný 0,034 W/mK)
- DOPLNĚNÉ BETONOVÉ KONSTRUKCE
- DOPLNĚNÉ SENDVICOVÉ PANELE S VÝPLNÍ Z MIN. VLÁKEN

- TPO FOLIE PRO VYTVOŘENÍ MEZISTRESNÍHO ZLABU
- DIFUZNÍ FOLIE
- DOPLNĚNÁ ZÁMKOVÁ DLAŽBA TL. 60 mm
- VYSOCE PAROTĚSNÁ FOLIE S ALUMINOVOU VRSTVOU 170g/m²
- ZVOJENÁ SDK PRČKA S VLOŽENOU TEPELNOU IZOLACÍ CELK. TL. 200 mm
- POŽÁRNÍ ODOLNOST MIN. EI 30
- ZATEPLENÍ PODLAH PÓDY FOUKANOU IZOLACÍ Z MIN. VLÁKEN TL. 300 mm
- SOUCINITEL TEPELNÉ VODIVOSTI MAX. 0,039 W/mK
- SPODNÍ LTC CHRÁNĚN PAROZÁBRANOU
- HORNÍ LTC CHRÁNĚN DIFUZNÍ FOLIÍ

Zodpovědný projektant Ing. Jiří Frys	Autor návrhu Ing. Martin Bank	Vypracoval Ing. Martin Bank	Kreslil Ing. Martin Bank	FRYS STAVEBNÍ PROJEKCE
Kraj: Olomoucký	Investor: Město Šumperk nám. Míru 364/1, 787 01 Šumperk	Městský úřad: Šumperk		
Stavba: EXPOZICE TEXTILNICTVÍ - KLAPPEROTHOVA MANUFATURA ŠUMPERK Přístavba, vestavba a stavební úpravy budovy Gen. Svobody 70/29, Šumperk	Formát: A4	Mřítko: 1:50	Datum: 8/2019	Účel: DSP Číslo zakázky: 19_46a
Specializace: D.1.1 architektonicko - stavební řešení	Číslo výkresu: D 07	Číslo paré:		
Název výkresu: ŘEZ A-A; B-B; C-C				