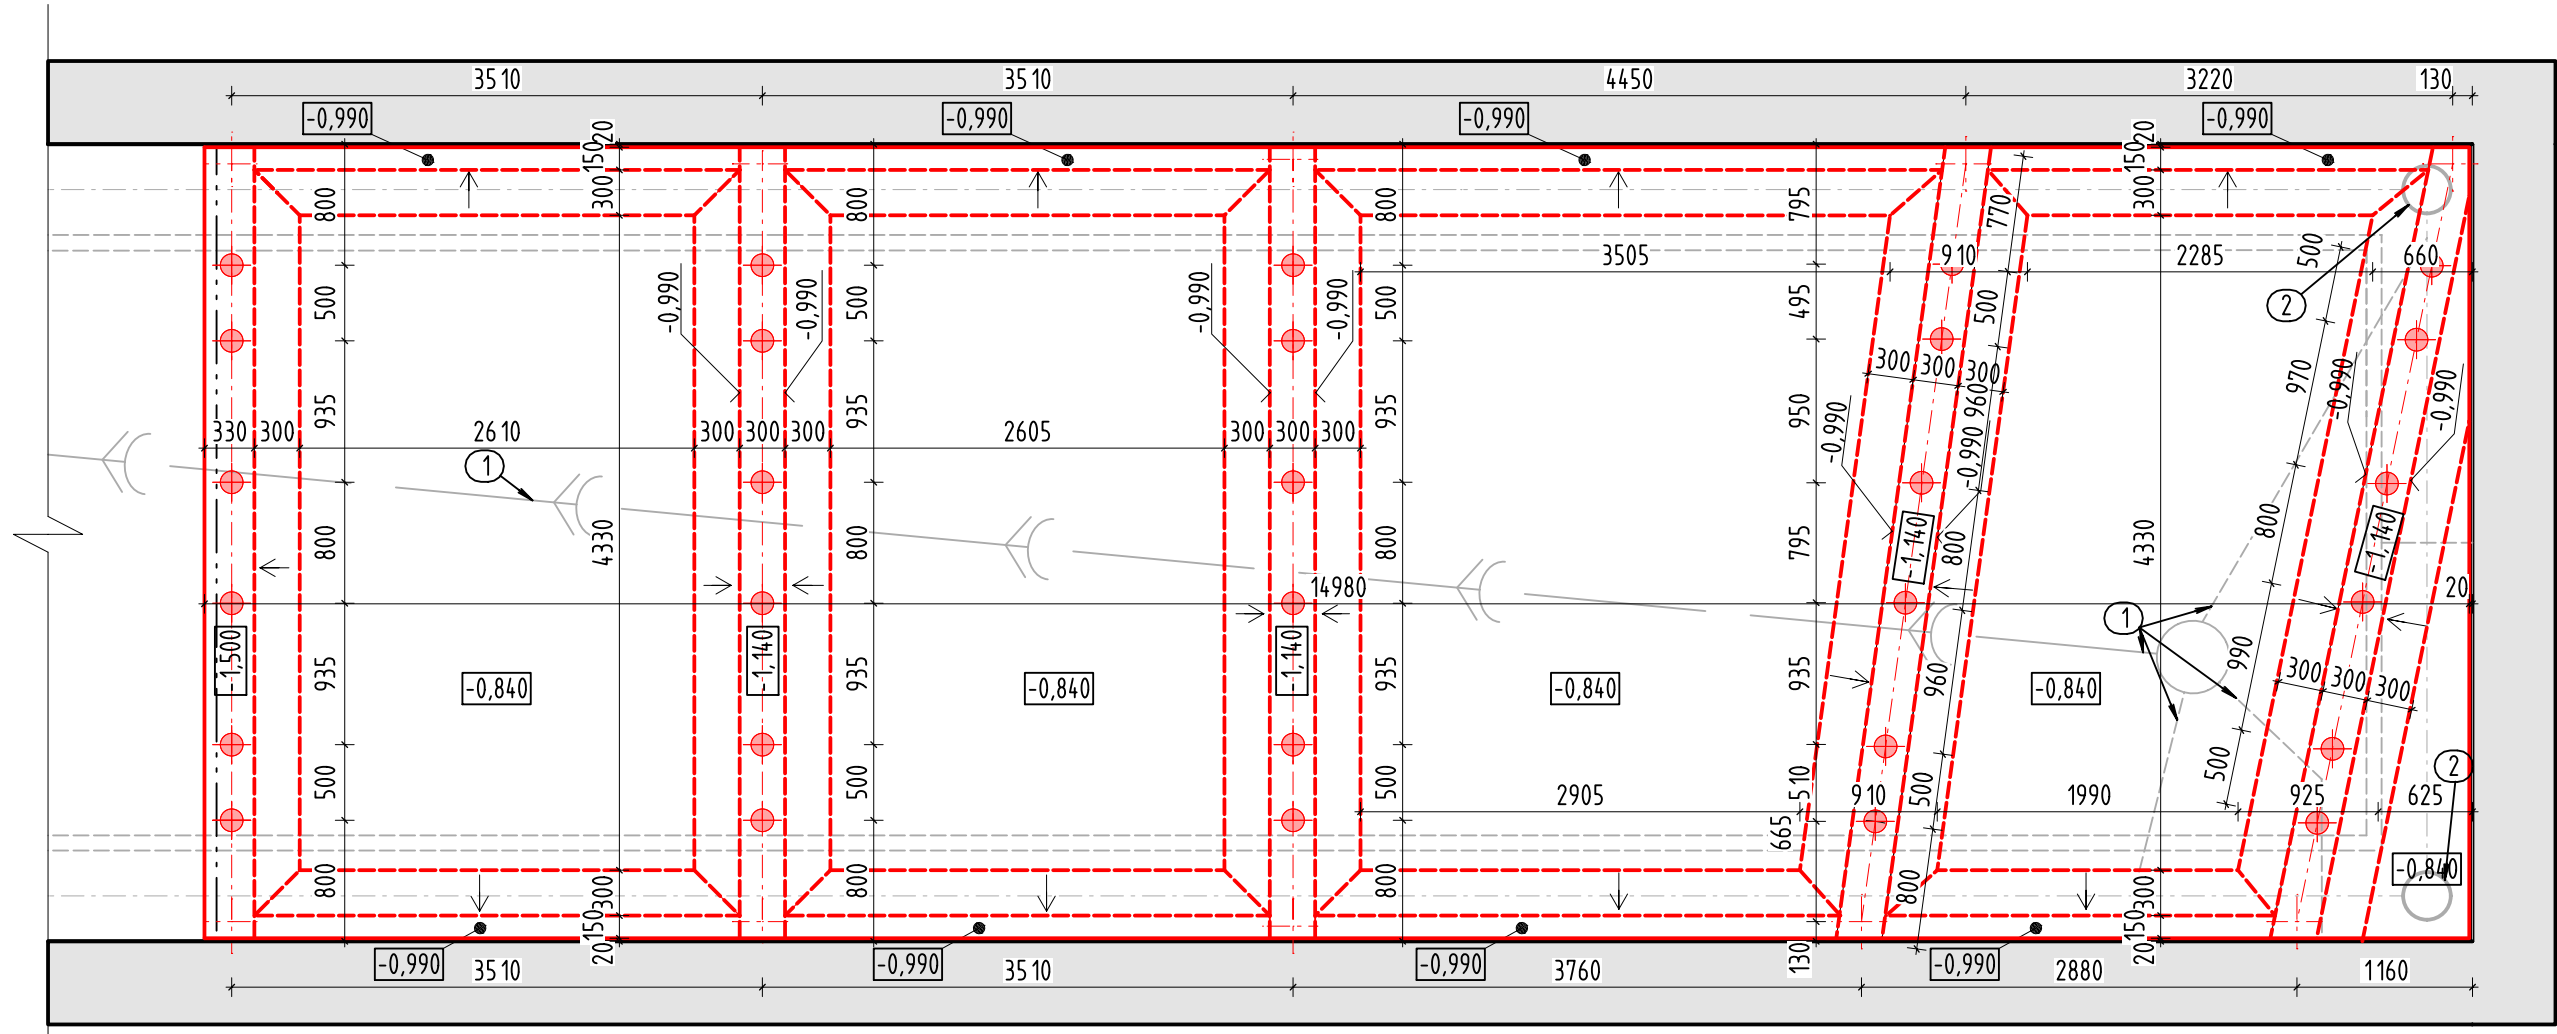


PŮDORYS ZÁKLADŮ VESTAVBY ATRIA; M 1:50



LEGENDA MATERIÁLŮ

- STÁVAJÍCÍ ZÁKLADY
KONSTRUKCE DOPLNĚNÝCH ZÁKLADŮ

POZNÁMKA

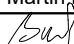
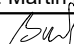
- VÝŠKOVÝ ROZDÍL MEZI ÚROVNÍ -0,990 A -0,840 BUDE
ŘEŠEN ŠTĚRKOVÝM NÁSYPEM VIZ ŘEZY
-ZÁKLADY BUDOU ŘEŠENY Z BETONU C 20/25
BETONÁŘSKÁ VÝZTUŽ B500B
-UVEDENÉ KÓTY JSOU VÝŠKOVÉ ÚROVNĚ BETONU NE PODKLADNÍHO BETONU
① PŮVODNÍ KANALIZACE POD PŘÍSTAVBOU VČETNĚ ŠACHET BUDE OTSTRANĚNA
② ŠACHTY DRENÁŽE POD PŘÍSTAVBOU BUDOU POD ÚROVNÍ ZÁKLADOVÝCH KONSTRUKCÍ ZASLEPENY

LEGENDA MIKROPILOT

- ⊕ Svislé betonové mikropiloty budou provedeny do předpokládané hloubky 5,0 m od spodní úrovně betonových prahů.
Do vrtu o průměru 150 mm bude vsazena ocelová perforovaná trubka 76/6 mm,
která bude následně pod tlakem vyplněna betonovou směsí C 16/20. Horní 1 m
piloty bude ovinut spirálou z ocelového drátu průměru 6 mm.

SPOTŘEBA MATERIÁLU

MIKROPILOTY
13 ks x 5mcelkem 65 bm

Zodpovědný projektant	Autor návrhu	Vypracoval	Kreslil
Ing. Jiří Frys		Ing. Martin Bank	Ing. Martin Bank
			
Kraj: Olomoucký		Městský úřad: Šumperk	
Investor: Město Šumperk nám. Míru 364/1, 787 01 Šumperk			
Stavba: EXPOZICE TEXTILNICTVÍ - KLAPPEROTHOVA MANUFAKTURA ŠUMPERK Přístavba, vestavba a stavební úpravy budovy Gen. Svobody 70/29, Šumperk			
Specializace: D.1.1 architektonicko - stavební řešení			
Název výkresu: PŮDORYS ZÁKLADŮ			



Formát	2A4
Měřítko	1:50
Datum	8/2019
Účel	DSP
Číslo zakázky	19_46a
Číslo výkresu:	Číslo paré:
D 01	