


# Půdorys podkrovní M 1:100

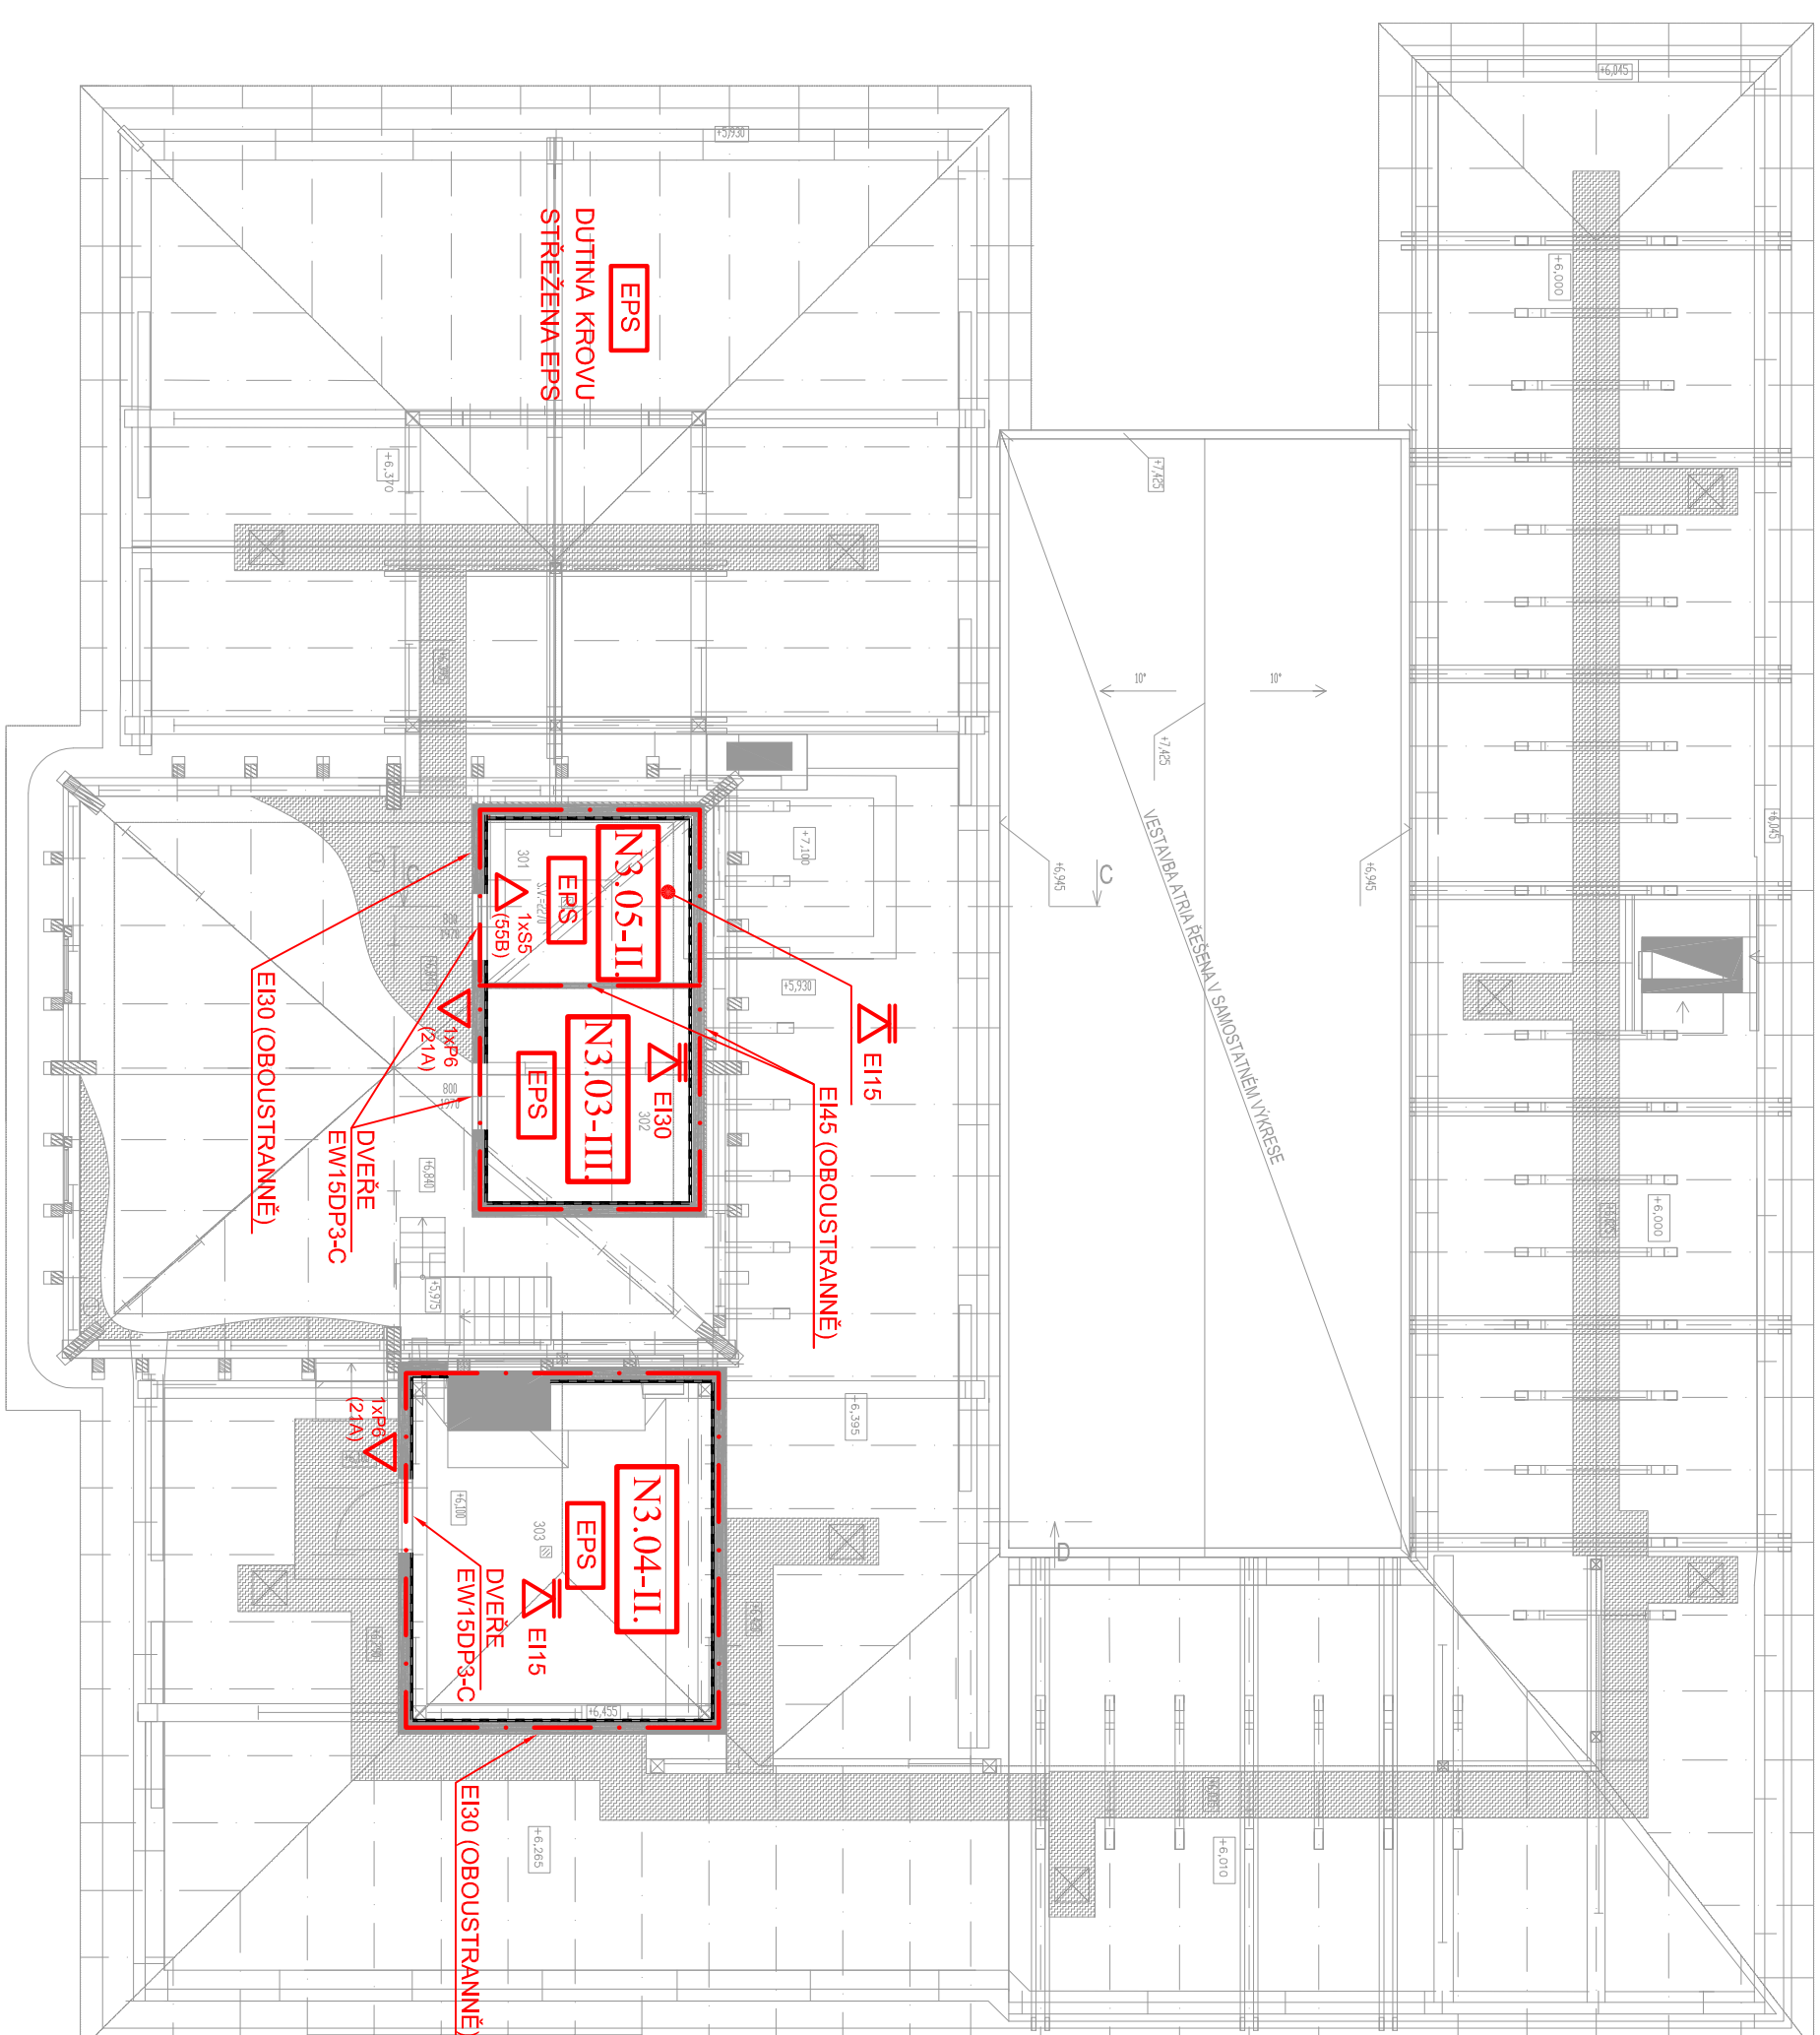

Číslo	Název místnosti	Plocha
301	plynová kotelna	6,01
302	elektro rozvodna	7,76
303	strojovna vzt	17,33

CELKEM : 31.10

[illegible]

VÝPRAVOVAL			ZODP. PROJEKTANT	VEDOUcí PROJEKTU	Projektní činnost v požární bezpečnosti staveb  Ing. Marek Holian, DS. holian.marek@seznam.cz +420 777 587 443 www.holian.info
Holian M.		Holian M.		Ing. Jiří Frys	
INVESTOR	Město Šumperk, nám. Míru 1, 787 01 Šumperk				
AKCE	EXPOZICE TEXTILNICTVÍ - KLAPEROHOVA MANUFAKTURA, ŠUMPERK				
ČÁST	Přístavba zastřešeného atria k budově, Gen. Svobody 70/29				
VÝKRES	Požární bezpečnostní řešení				
Půdorys podkroví					
Č. ZAKÁZKY	063/2018	Č. VÝKR.	D.1.3/103		
FORMÁT	A4	MĚŘÍTKO	1:100		
DATAUM	09/2019	UCEL	DSP		
					ČÍSLO PARCELY