


PŮDORYS STŘECHY VNĚJŠÍHO SKLADU; M 1:50

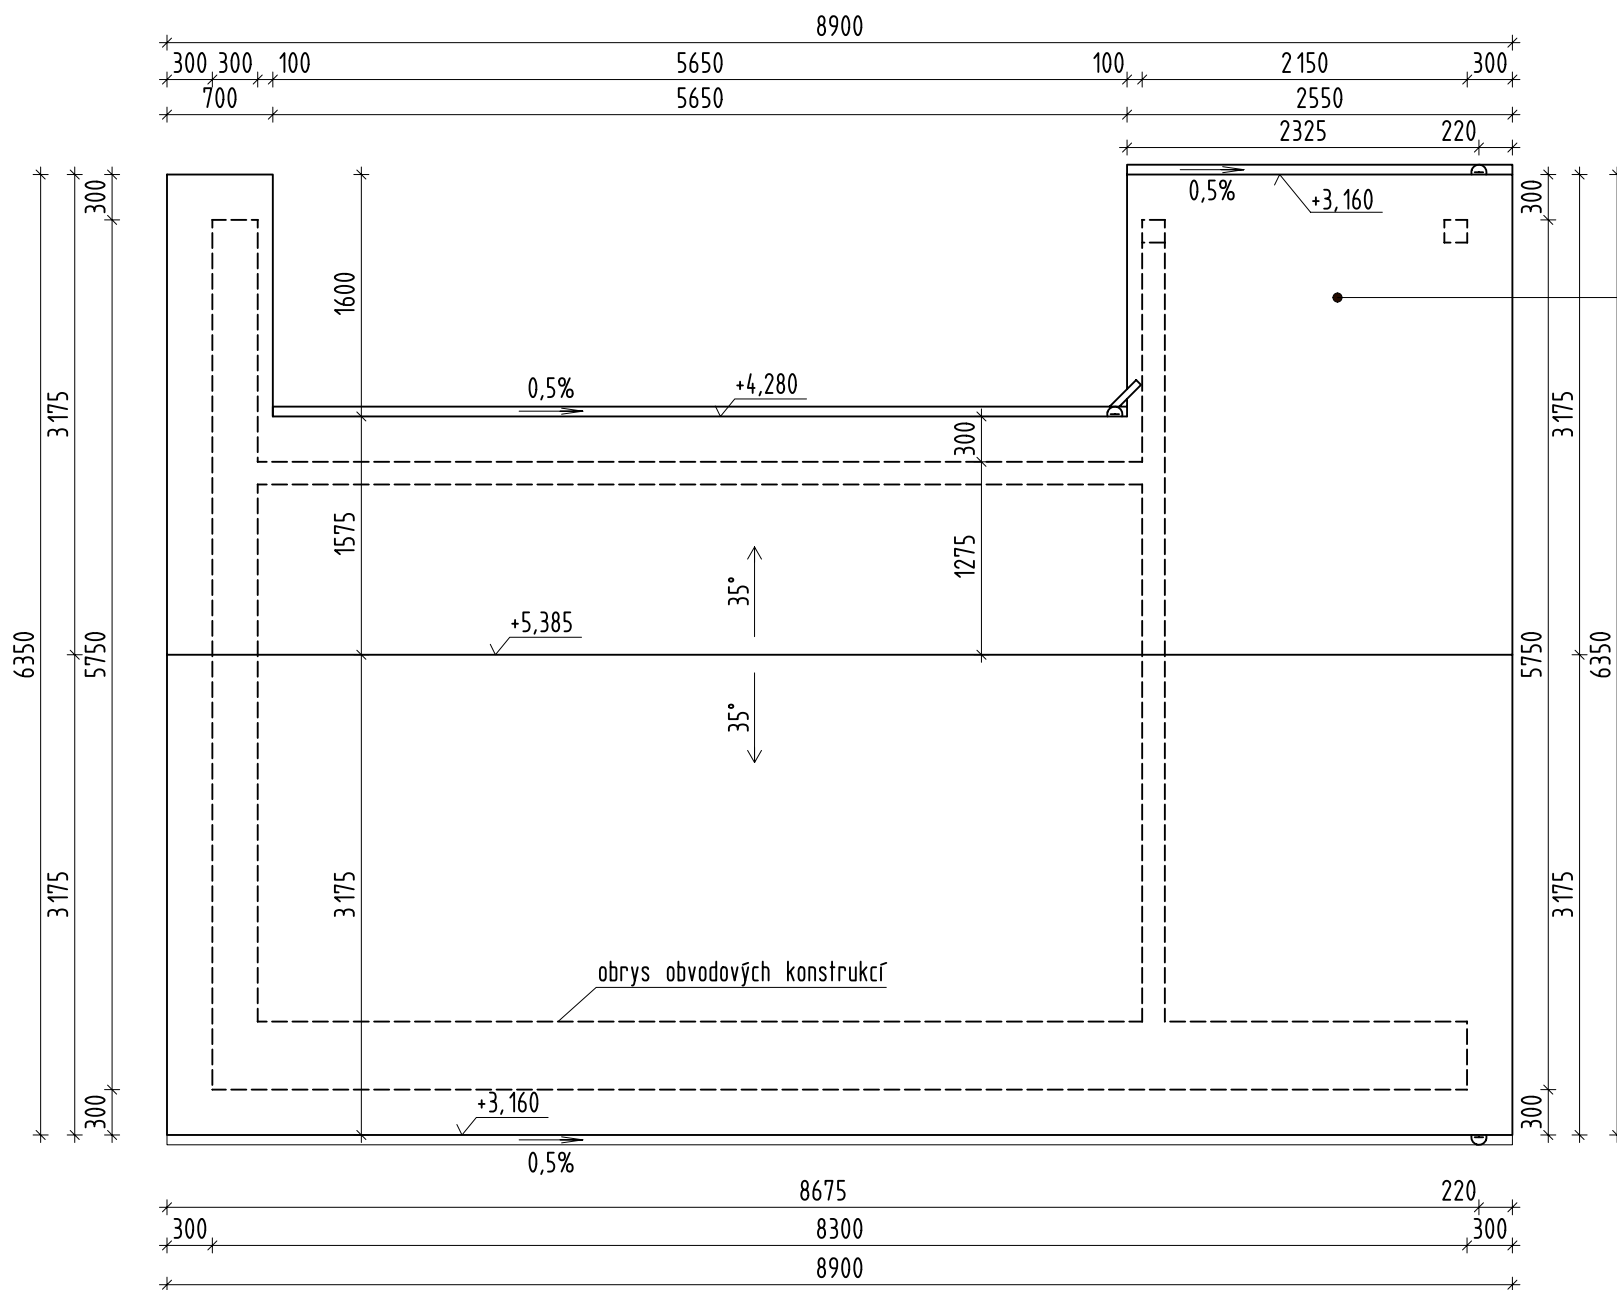


HLINÍKOVÉ FALCOVANÉ ŠABLONY 29x29 cm, Barva: Antracitová (podobná RAL 7016)
 BITUMENOVÝ SEPARAČNÍ PÁS TL. 1,5 mm (DLE DOPORUČENÍ VÝROBCE STŘEŠNÍ KRYTINY)
 DŘEVĚNÝ ZÁKLAD Z PRKEN TL. 24 mm
 KONTRALÁTE ŠÍŘ. 60 mm VÝŠKY 60 mm S PODTĚSNĚNÍM
 DIFUZNÍ MEMBRÁNA S INTEGROVANÝMI SPOJOVACÍMI PÁSKAMI, 210 g/m²
 DŘEVĚNÝ ZÁKLAD Z HOBLOVANÝCH PALUBEK TL. 24 mm
 KROKVE 100x140 mm

POZNÁMKA


OKAPOVÝ SYSTÉM ZE SORTIMENTU VÝROBCE STŘEŠNÍ KRYTINY

OKAPOVÝ ŽLAB DN 100

ODPADNÍ DEŠŤOVÉ POTRUBÍ DN 80 - ZAKONČIT DO LAPAČŮ STŘEŠNÍCH SPLAVENIN

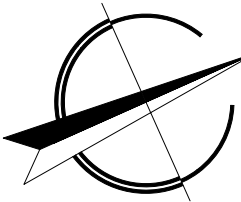

PŮDORYS ZÁKLADŮ VNĚJŠÍHO SKLADU; M 1:50

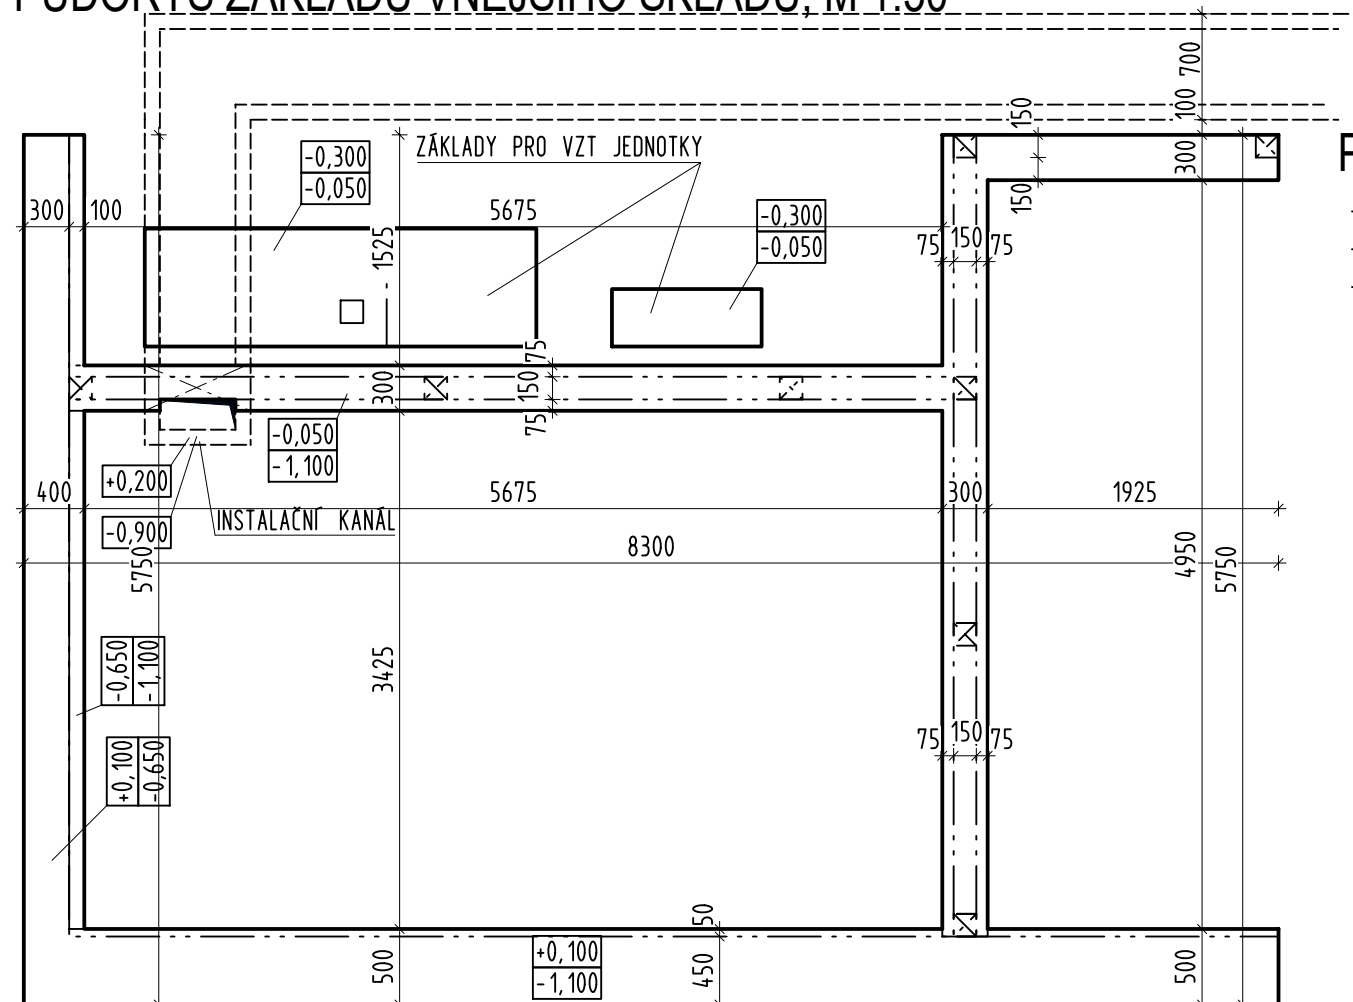

POZNÁMKA

- ZÁKLADY BUDOU PROVEDENY Z PROSTÉHO BETONU C 20/25
- DLE POTŘEBY JE MOŽNÉ PRO JEJICH PROVEDENÍ POUŽÍT ZTRACENÉ BEDNĚNÍ
- V ZÁKLADECH BUDOU PROVEDENY CHRÁNIČKY PRO VEDENÍ INSTALACÍ

Zodpovědný projektant	Autor návrhu	Vypracoval	Kreslil	<div><div>FRYS</div><div>STAVEBNÍ PROJEKCE</div><div><small>JRÍ FRYŠ - STAVEBNÍ PROJEKCE LANGROVA 12, 78701 ŠUMPERK, TEL.583 215988, fryš@frys.cz</small></div></div>	
Ing. Jiří Frys	Ing. Martin Bank	Ing. Martin Bank	Ing. Martin Bank		
Kraj: Olomoucký	Městský úřad: Šumperk				
Investor: Město Šumperk nám. Míru 364/1, 787 01 Šumperk				Formát	4A4
Stavba: EXPOZICE TEXTILNICTVÍ - KLAPPEROTHOVA MANUFAKTURA ŠUMPERK Přístavba, vestavba a stavební úpravy budovy Gen. Svobody 70/29, Šumperk				Měřítko	1:50
				Datum	8/2019
				Účel	DSP
				Číslo zakázky	19_46a
Specializace: D.1.1 architektonicko - stavební řešení				Číslo výkresu:	Číslo paré:
Název výkresu: VNĚJŠÍ SKLAD - PŮDORYS STŘECHY A ZÁKLADŮ				D 11	