


PŮDORYS SUTERÉNU, M 1:50

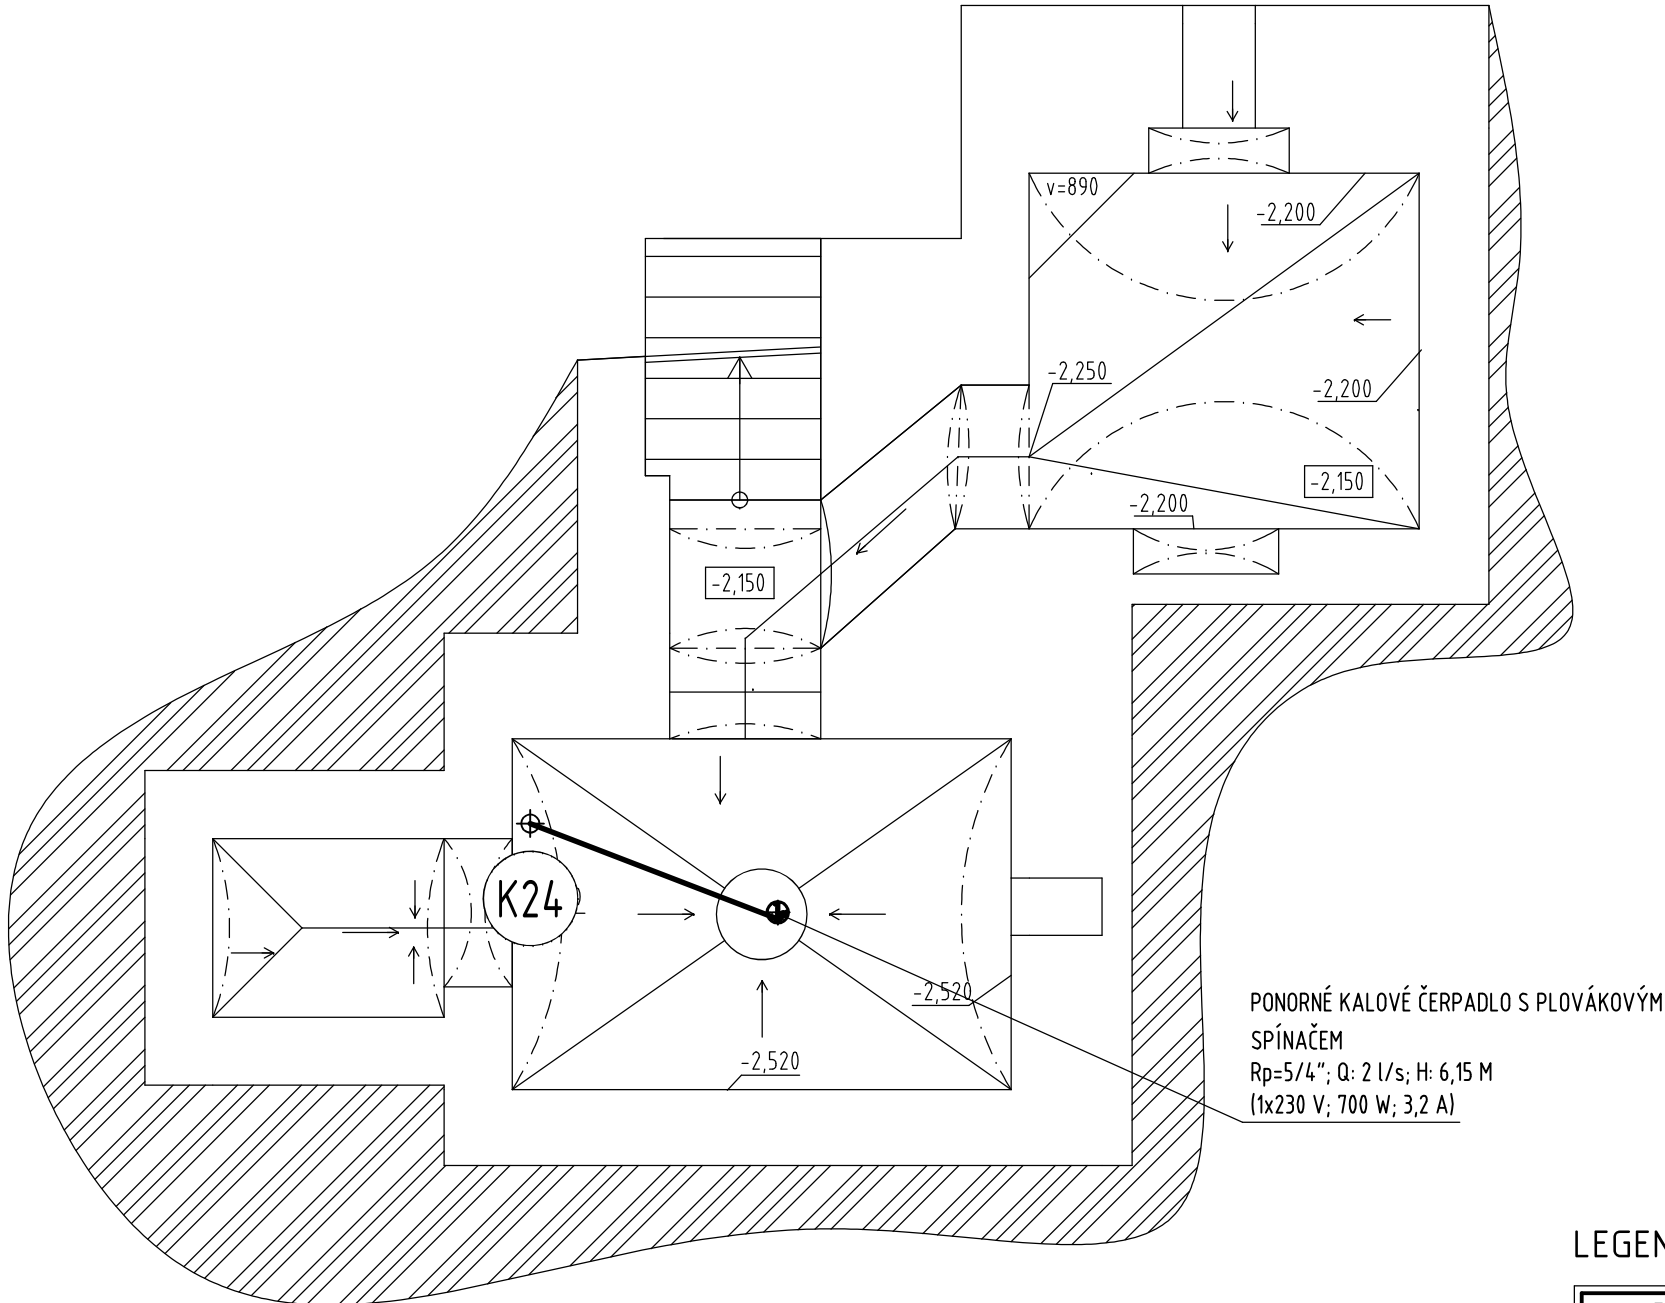

LEGENDA: VIZ VÝKRES "ZT-07"

Zodp. projektant	Vypracoval	Kreslil	<div><div>FRYS</div><div>STAVEBNÍ PROJEKCE</div></div>	
Vladimír Schertler	Vladimír Schertler	Vladimír Schertler		
<i>Schertl</i>	<i>Schertl</i>	<i>Schertl</i>		
Kraj: Olomoucký	Městský úřad: Šumperk		Formát	2xA4
Investor: Město Šumperk, nám. Míru 364/1, 787 01 Šumperk			Měřítko	1:50
Stavba: EXPOZICE TEXTILNICTVÍ KLAPPEROTHOVA MANUFAKTURA ŠUMPERK - Přístavba, vestavba a stavební úpravy budovy Gen. Svobody 70/29, Šumperk			Datum	8/2019
			Účel	DSP
			Číslo zakázky	19/46a
			Číslo výkresu:	Číslo paré:
Část: D.1.4e Technika prostředí staveb ZDRAVOTNÉ TECHNICKÉ INSTALACE			ZT 03	
Název výkresu: PŮDORYS SUTERÉNU				