


PŮDORYS PŮDY:

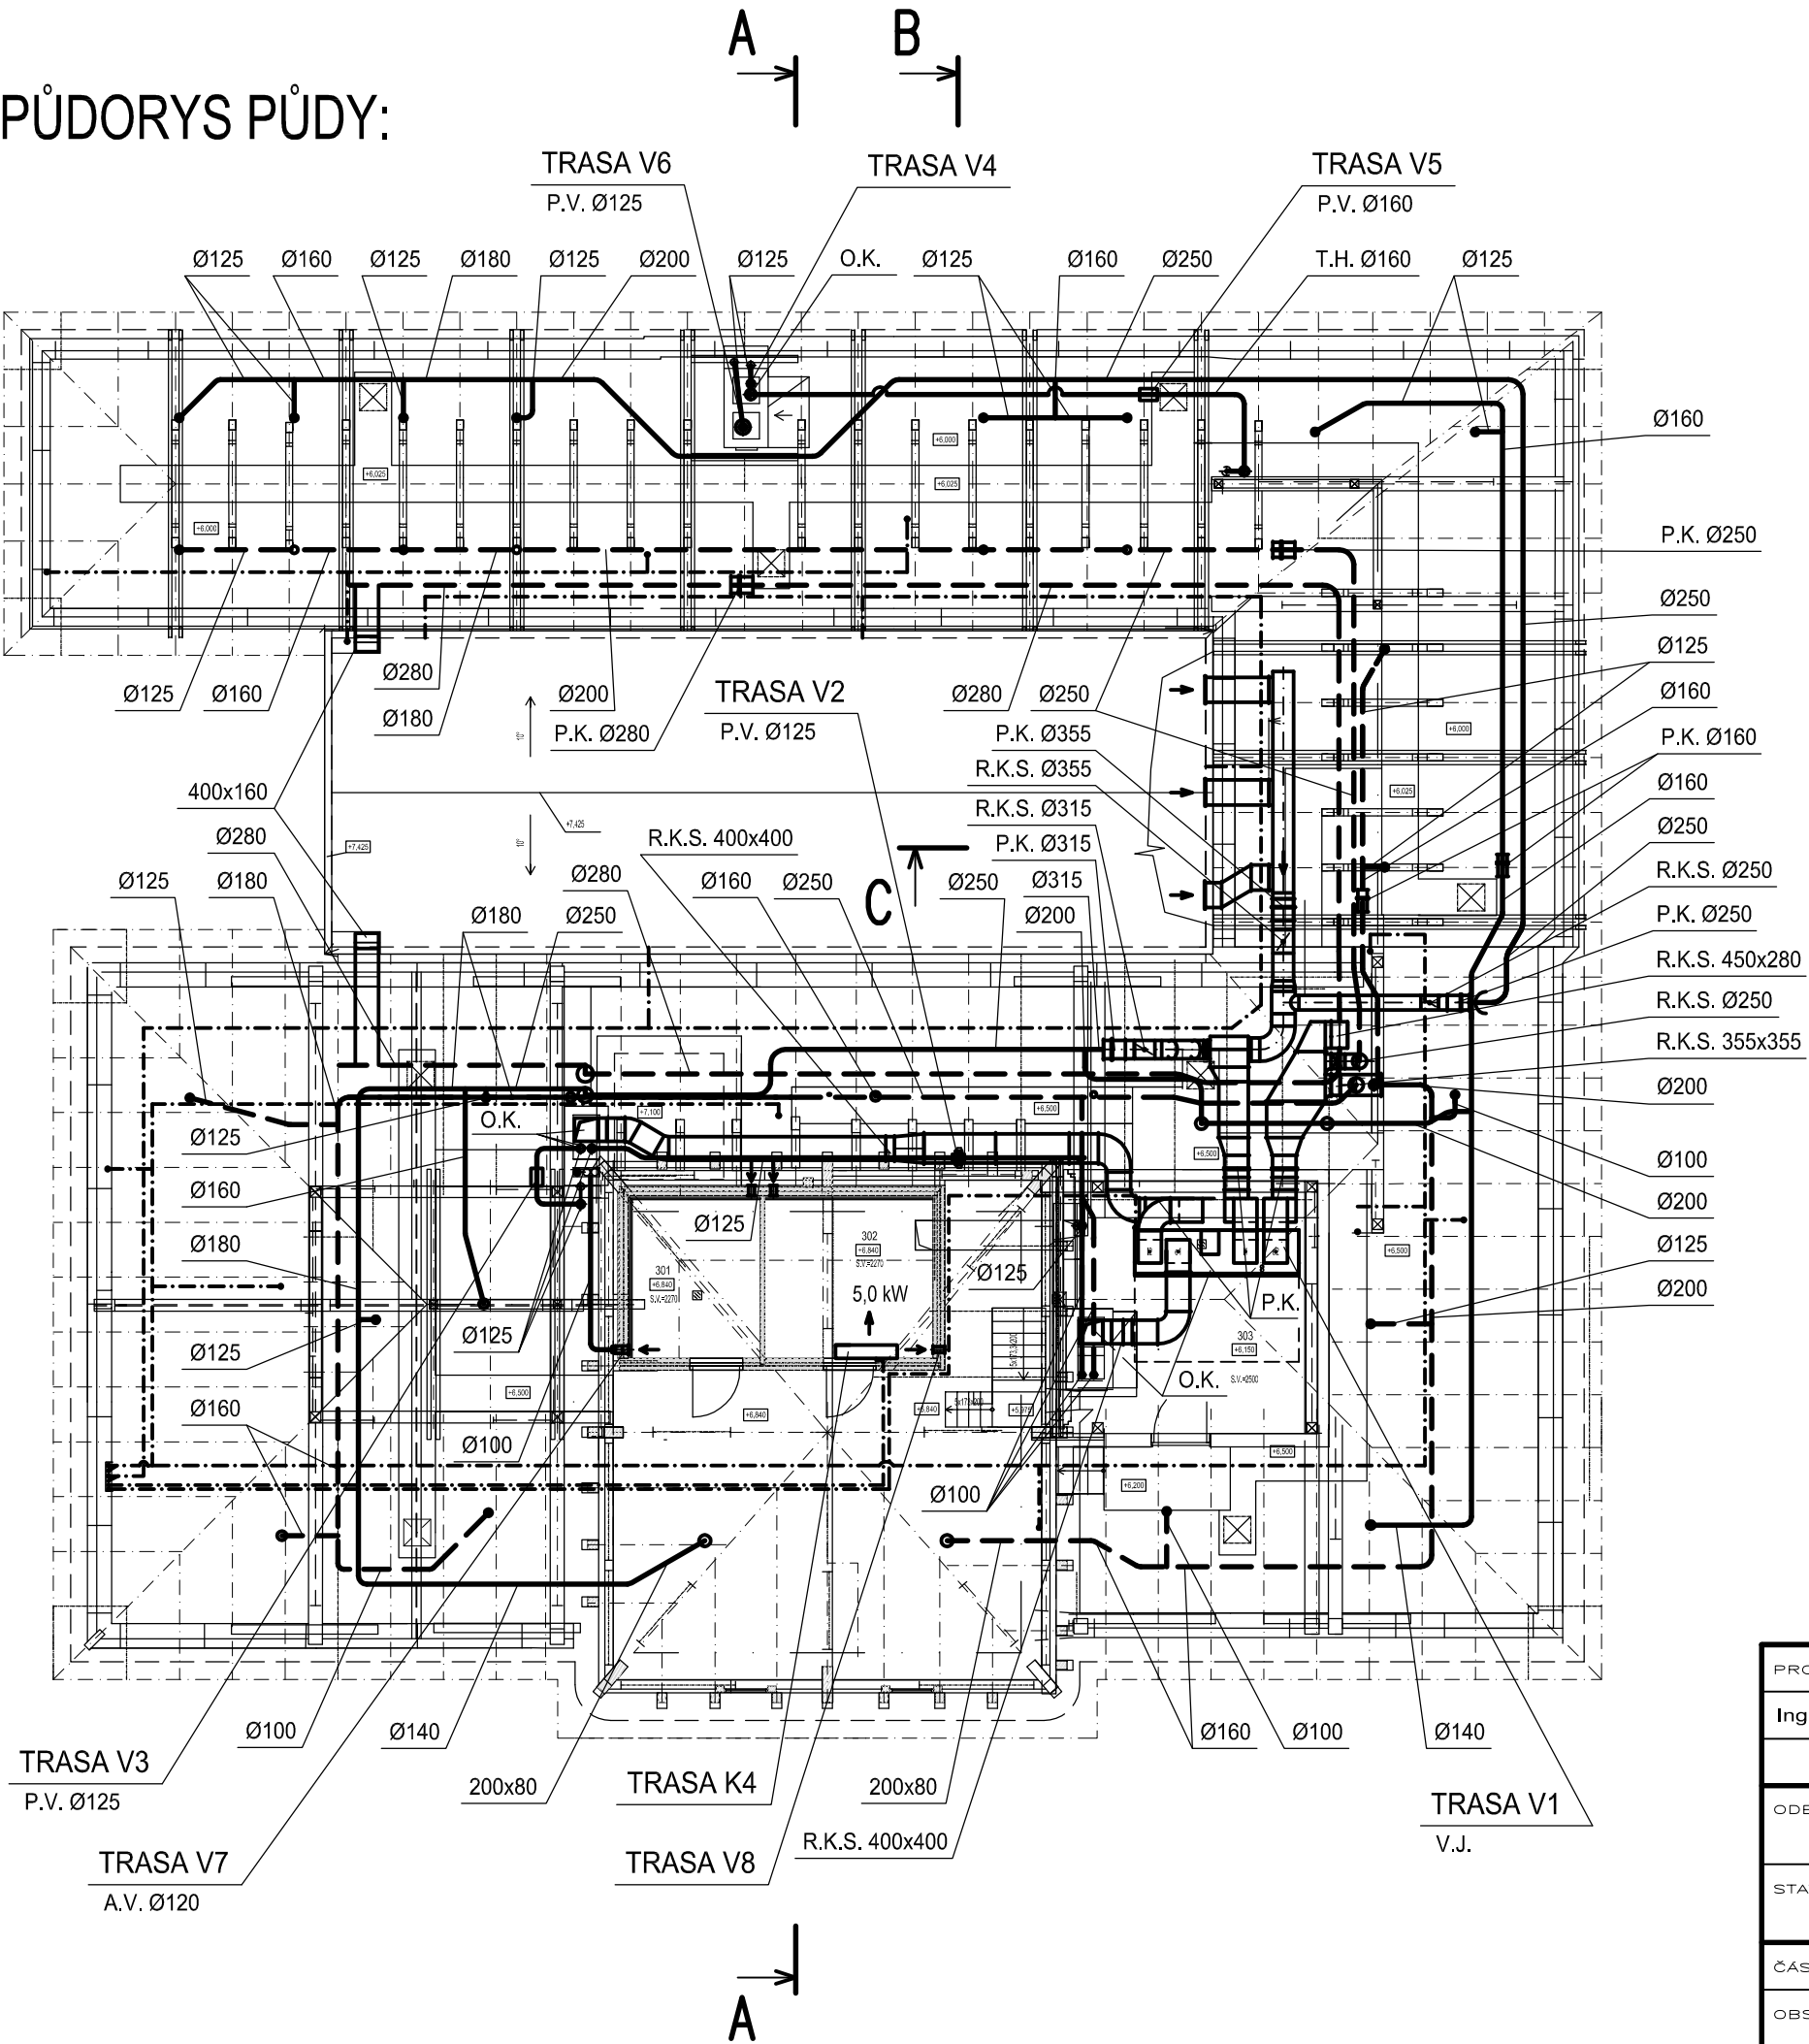


LEGENDA MÍSTNOSTÍ

ČÍSLO	NÁZEV MÍSTNOSTI	PLOCHA
301	PLYNOVÁ KOTELNA	6.01
302	ELEKTRO ROZVODNA	7.76
303	STROJOVNA VZT	17.33
CELKEM :		31.10

LEGENDA:

- - ROZVOD PŘÍVODU VZDUCHU
- - ROZVOD ODVODU VZDUCHU
- - - - POTRUBÍ KLIMATIZACE
- P.K. - POŽÁRNÍ Klapka
- R.K.S. - REGULAČNÍ Klapka - OVLÁDANÁ SERVOPOHONEM
- O.K. - ODVOD KONDENZÁTU
- V.J. - VĚTRACÍ JEDNOTKA
- P.V. - POTRUBNÍ VENTILÁTOR
- A.V. - AXIÁLNÍ VENTILÁTOR
- T.H. - TLUMIČ HLUKU

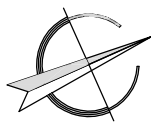

PROJEKTANT	VED. PROFESE	VED. ZAKÁZKY	MĚŘITKO		POČ. A4	2	SVAZEK
Ing. PEŇÁZ	Ing. PEŇÁZ	Ing. KOTSCH	1:125		DATUM 11/2019		
			STUPEŇ DPS				
ODBĚRATEL			Město Šumperk, nám. Míru 364/1 787 01 Šumperk				
STAVBA	EXPOZICE TEXTILNICTVÍ - KLAPPEROTHOVA MANUFAKTURA, ŠUMPERK Přístavba, vestavba a stavební úpravy budovy Gen. Svobody 70/29, Šumperk						
ČÁST	D.1.4.c ZAŘÍZENÍ VZDUCHOTECHNIKY		ZAKÁZKOVÉ ČÍSLO 19 - 042		ČÍSLO VÝKRESU		
OBSAH VÝKRESU	DISPOZICE - PŮDORYS PŮDY		ARCHIVNÍ ČÍSLO SG - 3 - 2421		VZ 04		