


PŮDORYS 2.NP:

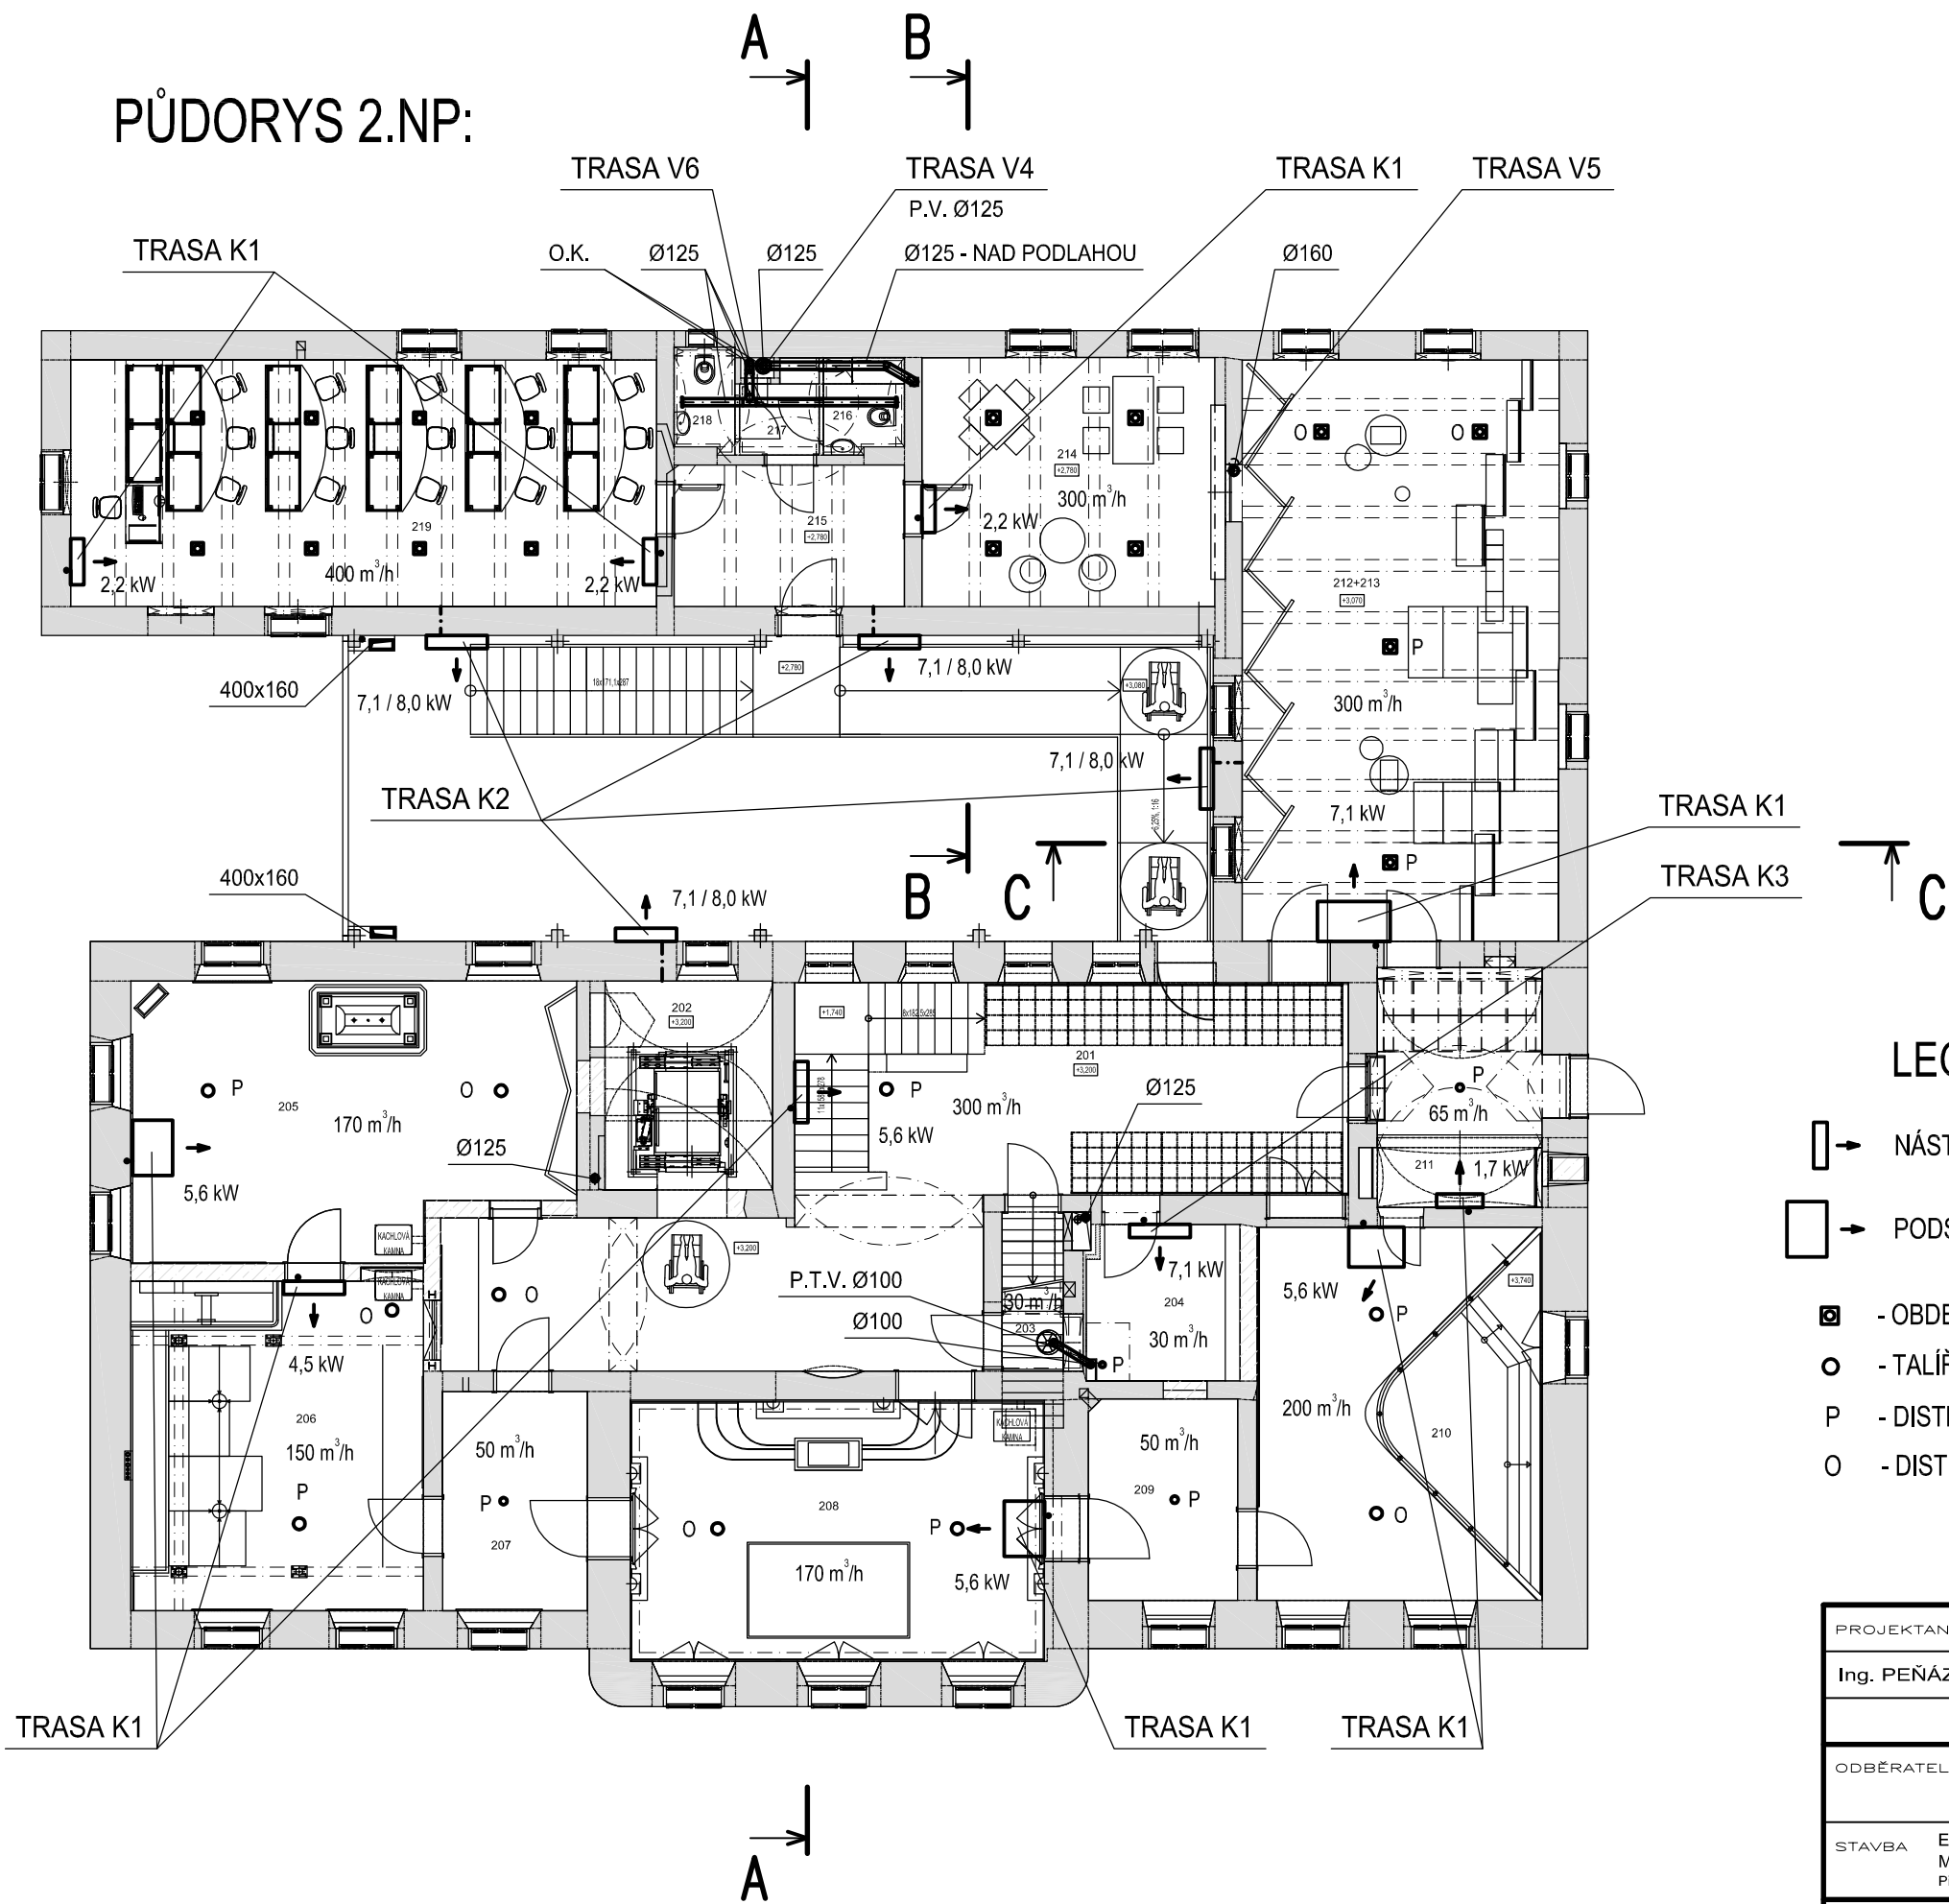


LEGENDA MÍSTNOSTÍ

ČÍSLO	NÁZEV MÍSTNOSTI	PLOCHA
201	EXPOZICE	59.15
202	MÍSTNOST PRO VÝTAH	10.41
203	ÚKLID	1.53
204	ZÁZEMÍ ELEKTRO	6.34
205	EXPOZICE	34.51
206	EXPOZICE	28.89
207	EXPOZICE	9.45
208	EXPOZICE	33.77
209	EXPOZICE	8.89
210	EXPOZICE	31.57
211	EXPOZICE	12.77
212+213	EXPOZICE	55.32
214	UČEBNA	22.20
215	CHODBA	9.68
216	WC ŽENY	2.24
217	PŘEDSÍŇ	2.00
218	WC MUŽI	1.85
219	UČEBNA	42.92
CELKEM :		373.49

LEGENDA:

- NÁSTĚNNÁ VNITŘNÍ KLIMATIZAČNÍ JEDNOTKA
- PODSTROPNÍ VNITŘNÍ KLIMATIZAČNÍ JEDNOTKA
- ▣ - OBDELNÍKOVÁ VYÚSTKA ČTYŘHRANNÁ - NA STROPĚ
- - TALÍŘOVÝ VENTIL - NA STROPĚ
- P - DISTRIBUČNÍ ELEMENT PRO PŘÍVOD VZDUCHU
- O - DISTRIBUČNÍ ELEMENT PRO ODVOD VZDUCHU

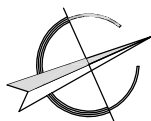

PROJEKTANT	VED. PROFESE	VED. ZAKÁZKY	MĚŘITKO	POČ. A4	2	SVAZEK
Ing. PEŇÁZ	Ing. PEŇÁZ	Ing. KOTSCH	1:125	DATUM	11/2019	
			STUPEŇ DPS			
ODBĚRATEL			<div><div><div><div></div><div>projektování</div></div><div><div></div><div>investorská činnost</div></div><div><div></div><div>inženýrská činnost</div></div><div><div></div><div>poradenská činnost</div></div></div><div><div><div></div><div>supring</div><div>spol. s r. o.</div></div><div>787 01 Šumperk, Jesenická 65 tel. +420 583 280704 fax +420 583 214906 e-mail: supring@supring.cz</div></div></div>			
STAVBA			EXPOZICE TEXTILNICTVÍ - KLAPPEROTHOVA MANUFAKTURA, ŠUMPERK Přístavba, vestavba a stavební úpravy budovy Gen. Svobody 70/29, Šumperk			
ČÁST			D.1.4.c ZAŘÍZENÍ VZDUCHOTECHNIKY		ZAKÁZKOVÉ ČÍSLO 19 - 042	
OBSAH VÝKRESU			DISPOZICE - PŮDORYS 2.NP		ARCHIVNÍ ČÍSLO SG - 3 - 2420	
						ČÍSLO VÝKRESU VZ 03