



# PŮDORYS 1.NP:

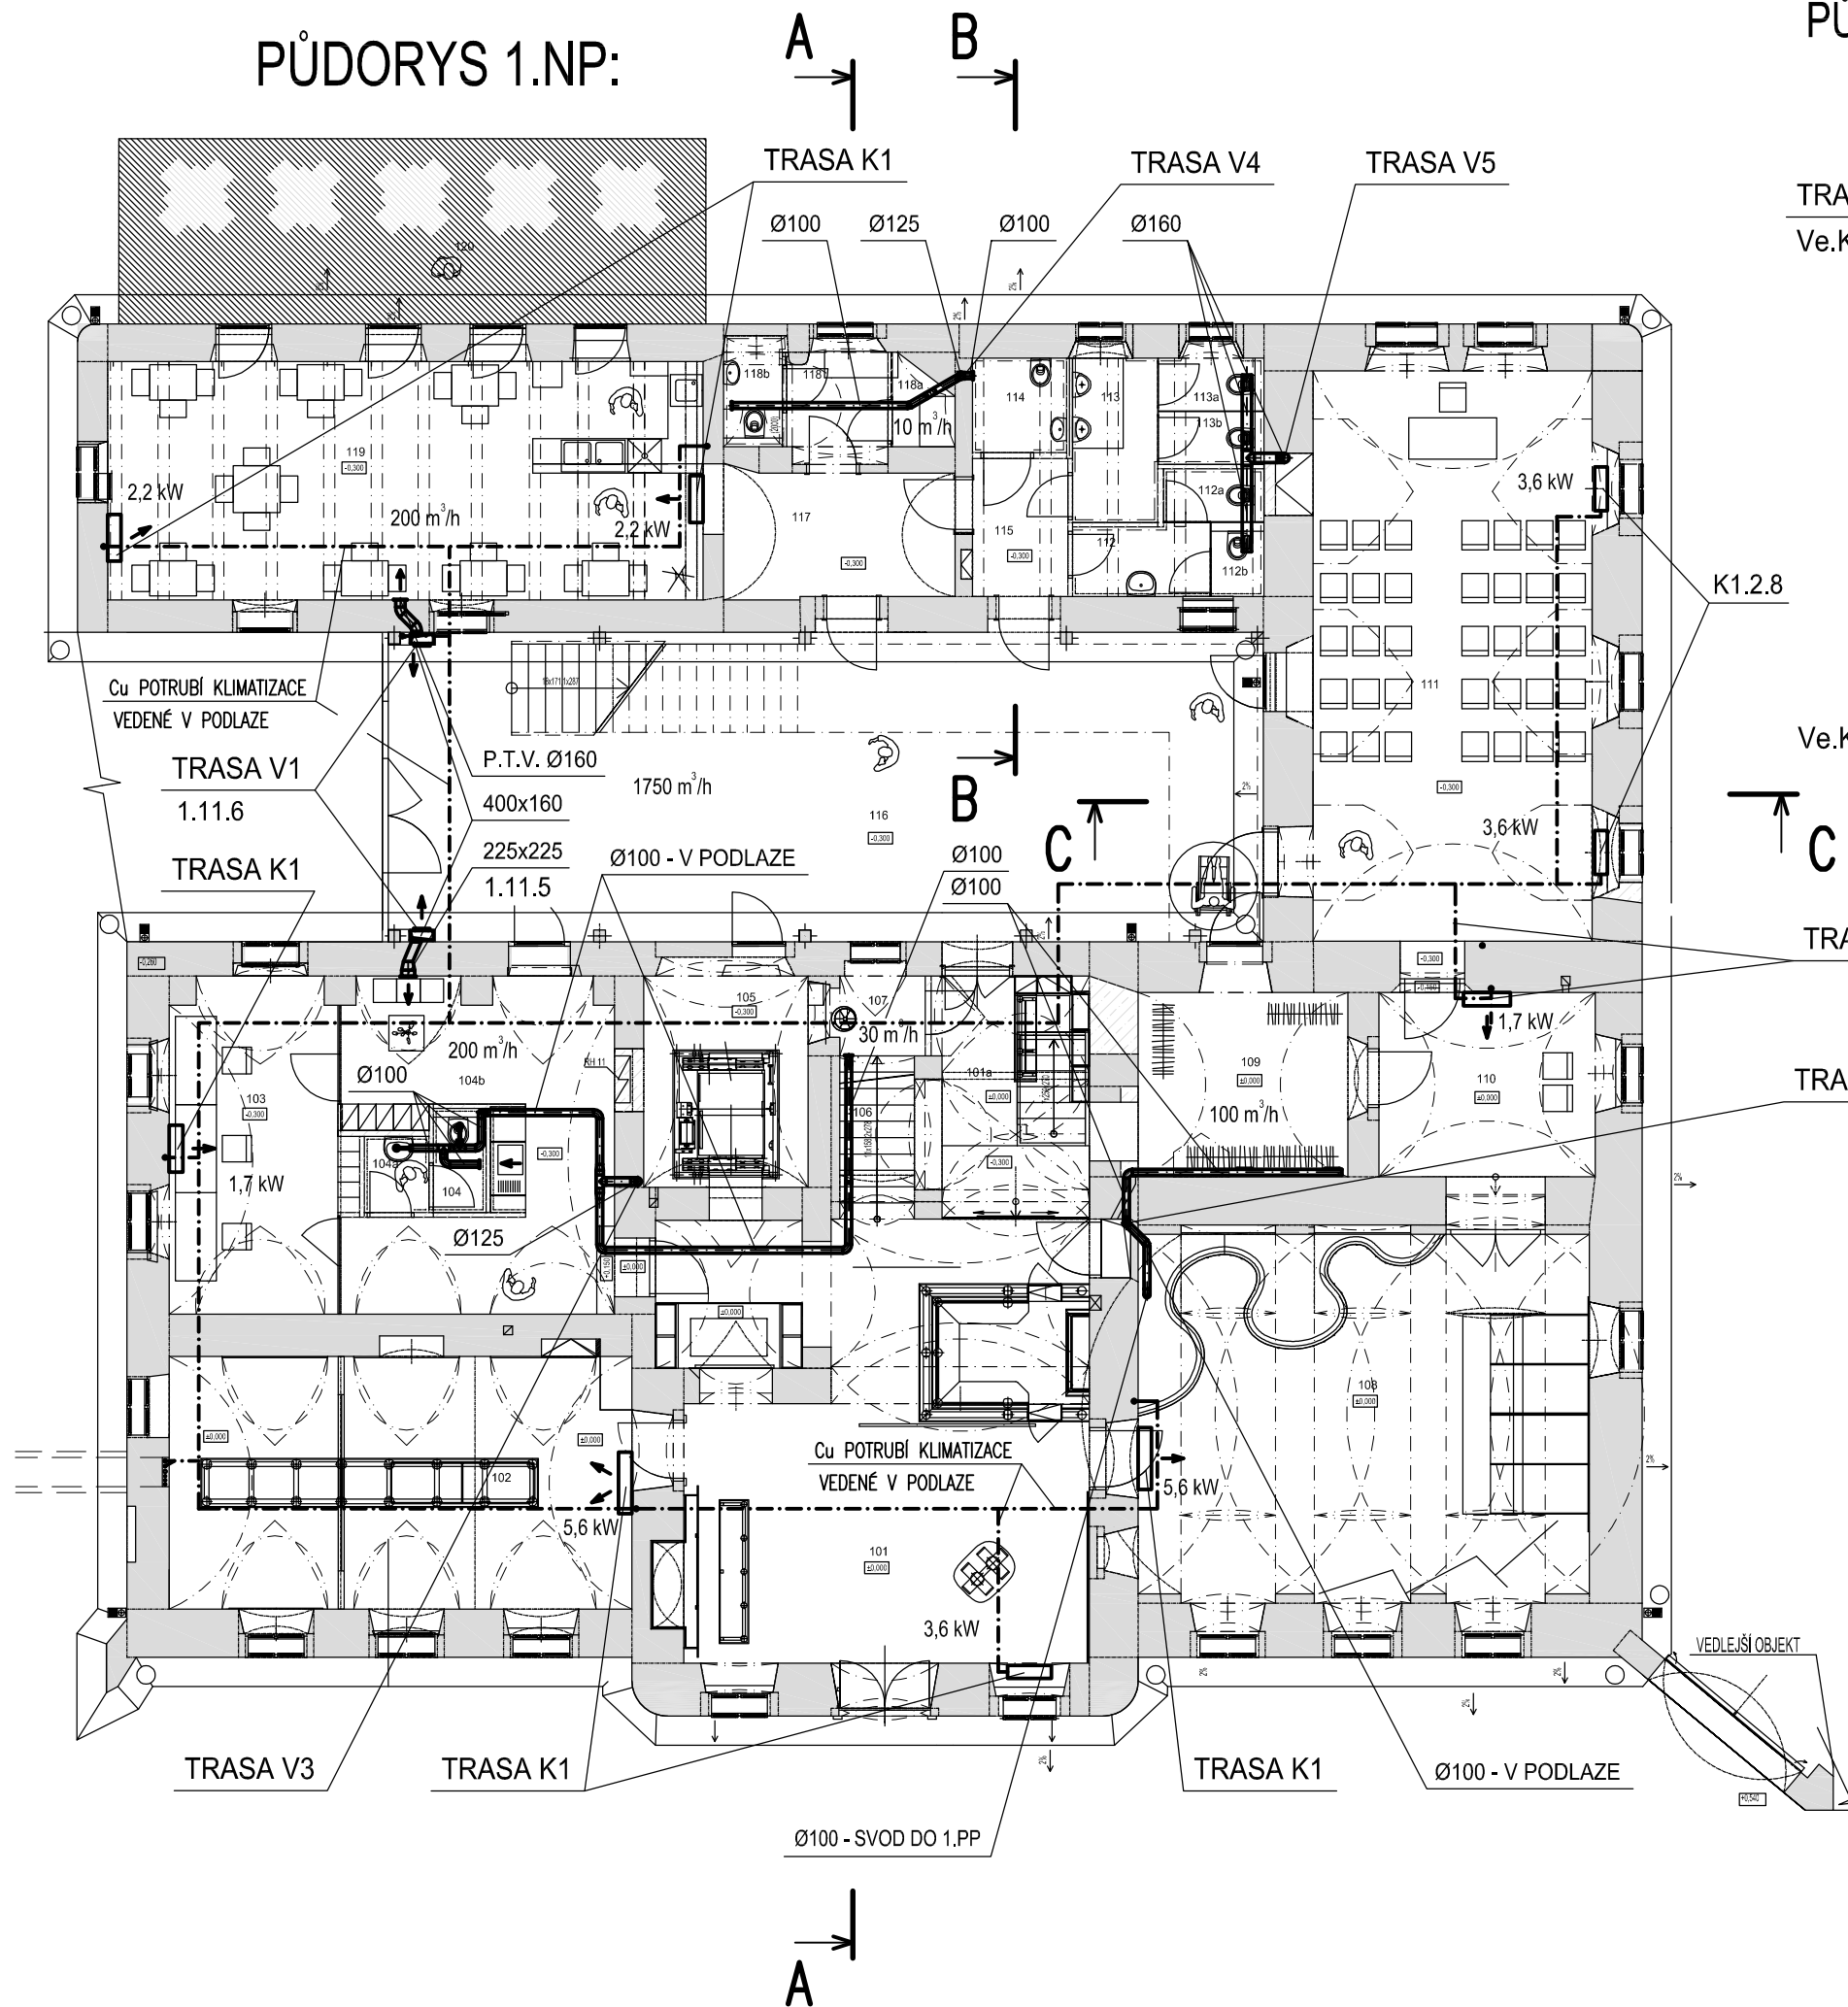

## PŮDORYS VNĚJŠÍHO SKLADU:

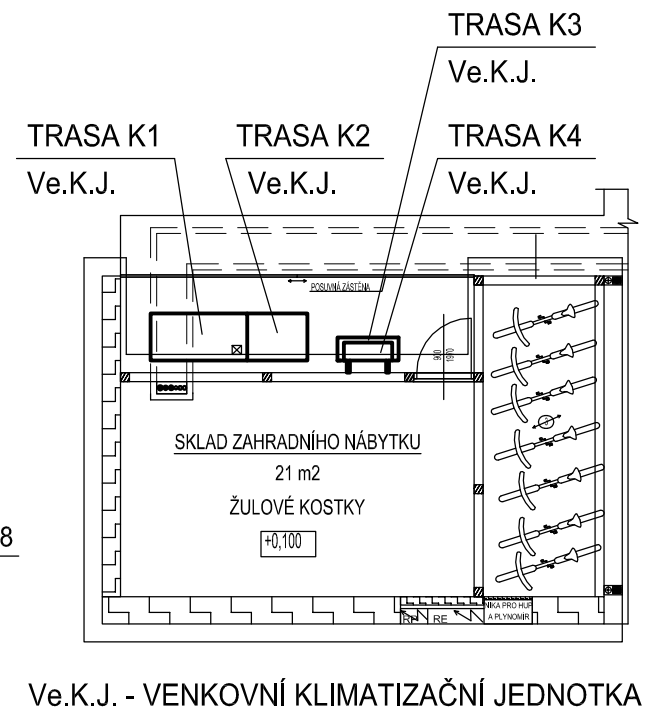



## LEGENDA MÍSTNOSTÍ

ČÍSLO	NÁZEV MÍSTNOSTI	PLOCHA
101	RECEPCE	56.47
101a	SUVENÝRY	10.64
102	EXPOZICE	36.65
103	KANCELÁŘ	16.21
104	WC ZAMĚSTNANCI KABINA	1.51
104a	WC ZAMĚSTNANCI PŘEDSÍŇ	1.43
104b	KOMUNIKAČNÍ PROSTOR	22.06
105	MÍSTNOST PRO VÝTAH	10.43
106	SHODIŠTĚ	3.53
107	ÚKLID	2.54
108	EXPOZICE	49.02
109	ŠATNA	12.08
110	BADATELNA	13.76
111	SÁL	50.26
112	WC ŽENY	2.84
112a	WC KABINA ŽENY	1.54
112b	WC KABINA ŽENY	1.14
113	WC MUŽI	4.06
113a	WC KABINA MUŽI	1.62
113b	WC KABINA MUŽI	1.62
114	WC IMOBILNÍ	2.58
115	PŘEDSÍŇ	3.71
116	FOYER	78.71
117	VSTUP DO KAVÁRNY	8.40
118	ZÁZEMÍ KAVÁRNY	3.49
118a	ŠATNA PERSONÁLU	1.35
118b	WC ZAMĚSTNANCI	1.91
119	KAVÁRNA	44.30
120	TERASA KAVÁRNY	31.57
CELKEM :		475.43

## LEGENDA:

- NÁSTĚNNÁ VNITŘNÍ KLIMATIZAČNÍ JEDNOTKA
- PODSTROPNÍ VNITŘNÍ KLIMATIZAČNÍ JEDNOTKA
- POTRUBÍ KLIMATIZACE - umístěno v podlaže 1.NP

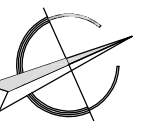

PROJEKTANT	VED. PROFESE	VED. ZAKÁZKY	MĚŘITKO	POČ. A4	2	SVAZEK
Ing. PEŇÁZ	Ing. PEŇÁZ	Ing. KOTSCH	1:125	DATUM	11/2019	
			STUPEŇ DPS			
ODBĚRATEL			Město Šumperk, nám. Míru 364/1 787 01 Šumperk			
STAVBA	EXPOZICE TEXTILNICTVÍ - KLAPPEROTHOVA MANUFAKTURA, ŠUMPERK Přístavba, vestavba a stavební úpravy budovy Gen. Svobody 70/29, Šumperk		<div><div><div><div><div></div></div><div>projektování</div></div><div><div><div></div></div><div>investorská činnost</div></div><div><div><div></div></div><div>inženýrská činnost</div></div><div><div><div></div></div><div>poradenská činnost</div></div></div><div><div> <b>supring</b> spol. s r. o.</div><div>787 01 Šumperk, Jesenická 65 tel. +420 583 280704 fax +420 583 214906 e-mail: supring@supring.cz</div></div></div>			
ČÁST	D.1.4.c ZAŘÍZENÍ VZDUCHOTECHNIKY		ZAKÁZKOVÉ ČÍSLO 19 - 042		ČÍSLO VÝKRESU	
OBSAH VÝKRESU	DISPOZICE - PŮDORYSY 1.NP		ARCHIVNÍ ČÍSLO SG - 3 - 2419		VZ 02	