



PŮDORYS PŮDY:

ROZVODY VEDENY V PŮDNÍM PROSTORU - NAD I V TEPELNÉ IZOLACI
- OSY POTRUBÍ DLE PROVEDENÍ STAVBY - NAD I POD PODLAHOU
NÁSLEDNĚ ROZVODY VEDENY VE STĚNÁCH K JEDNOTKÁM V 2.NP
A KE VNITŘNÍ JEDNOTCE UMÍSTĚNÉ POD STROP VESTAVKU V
PŮDNÍM PROSTORU (TRASA K4)
HORNÍ HRANY VNITŘNÍ JEDNOTKY (POZ. K4.2.1) NA ÚROVNI +9,080

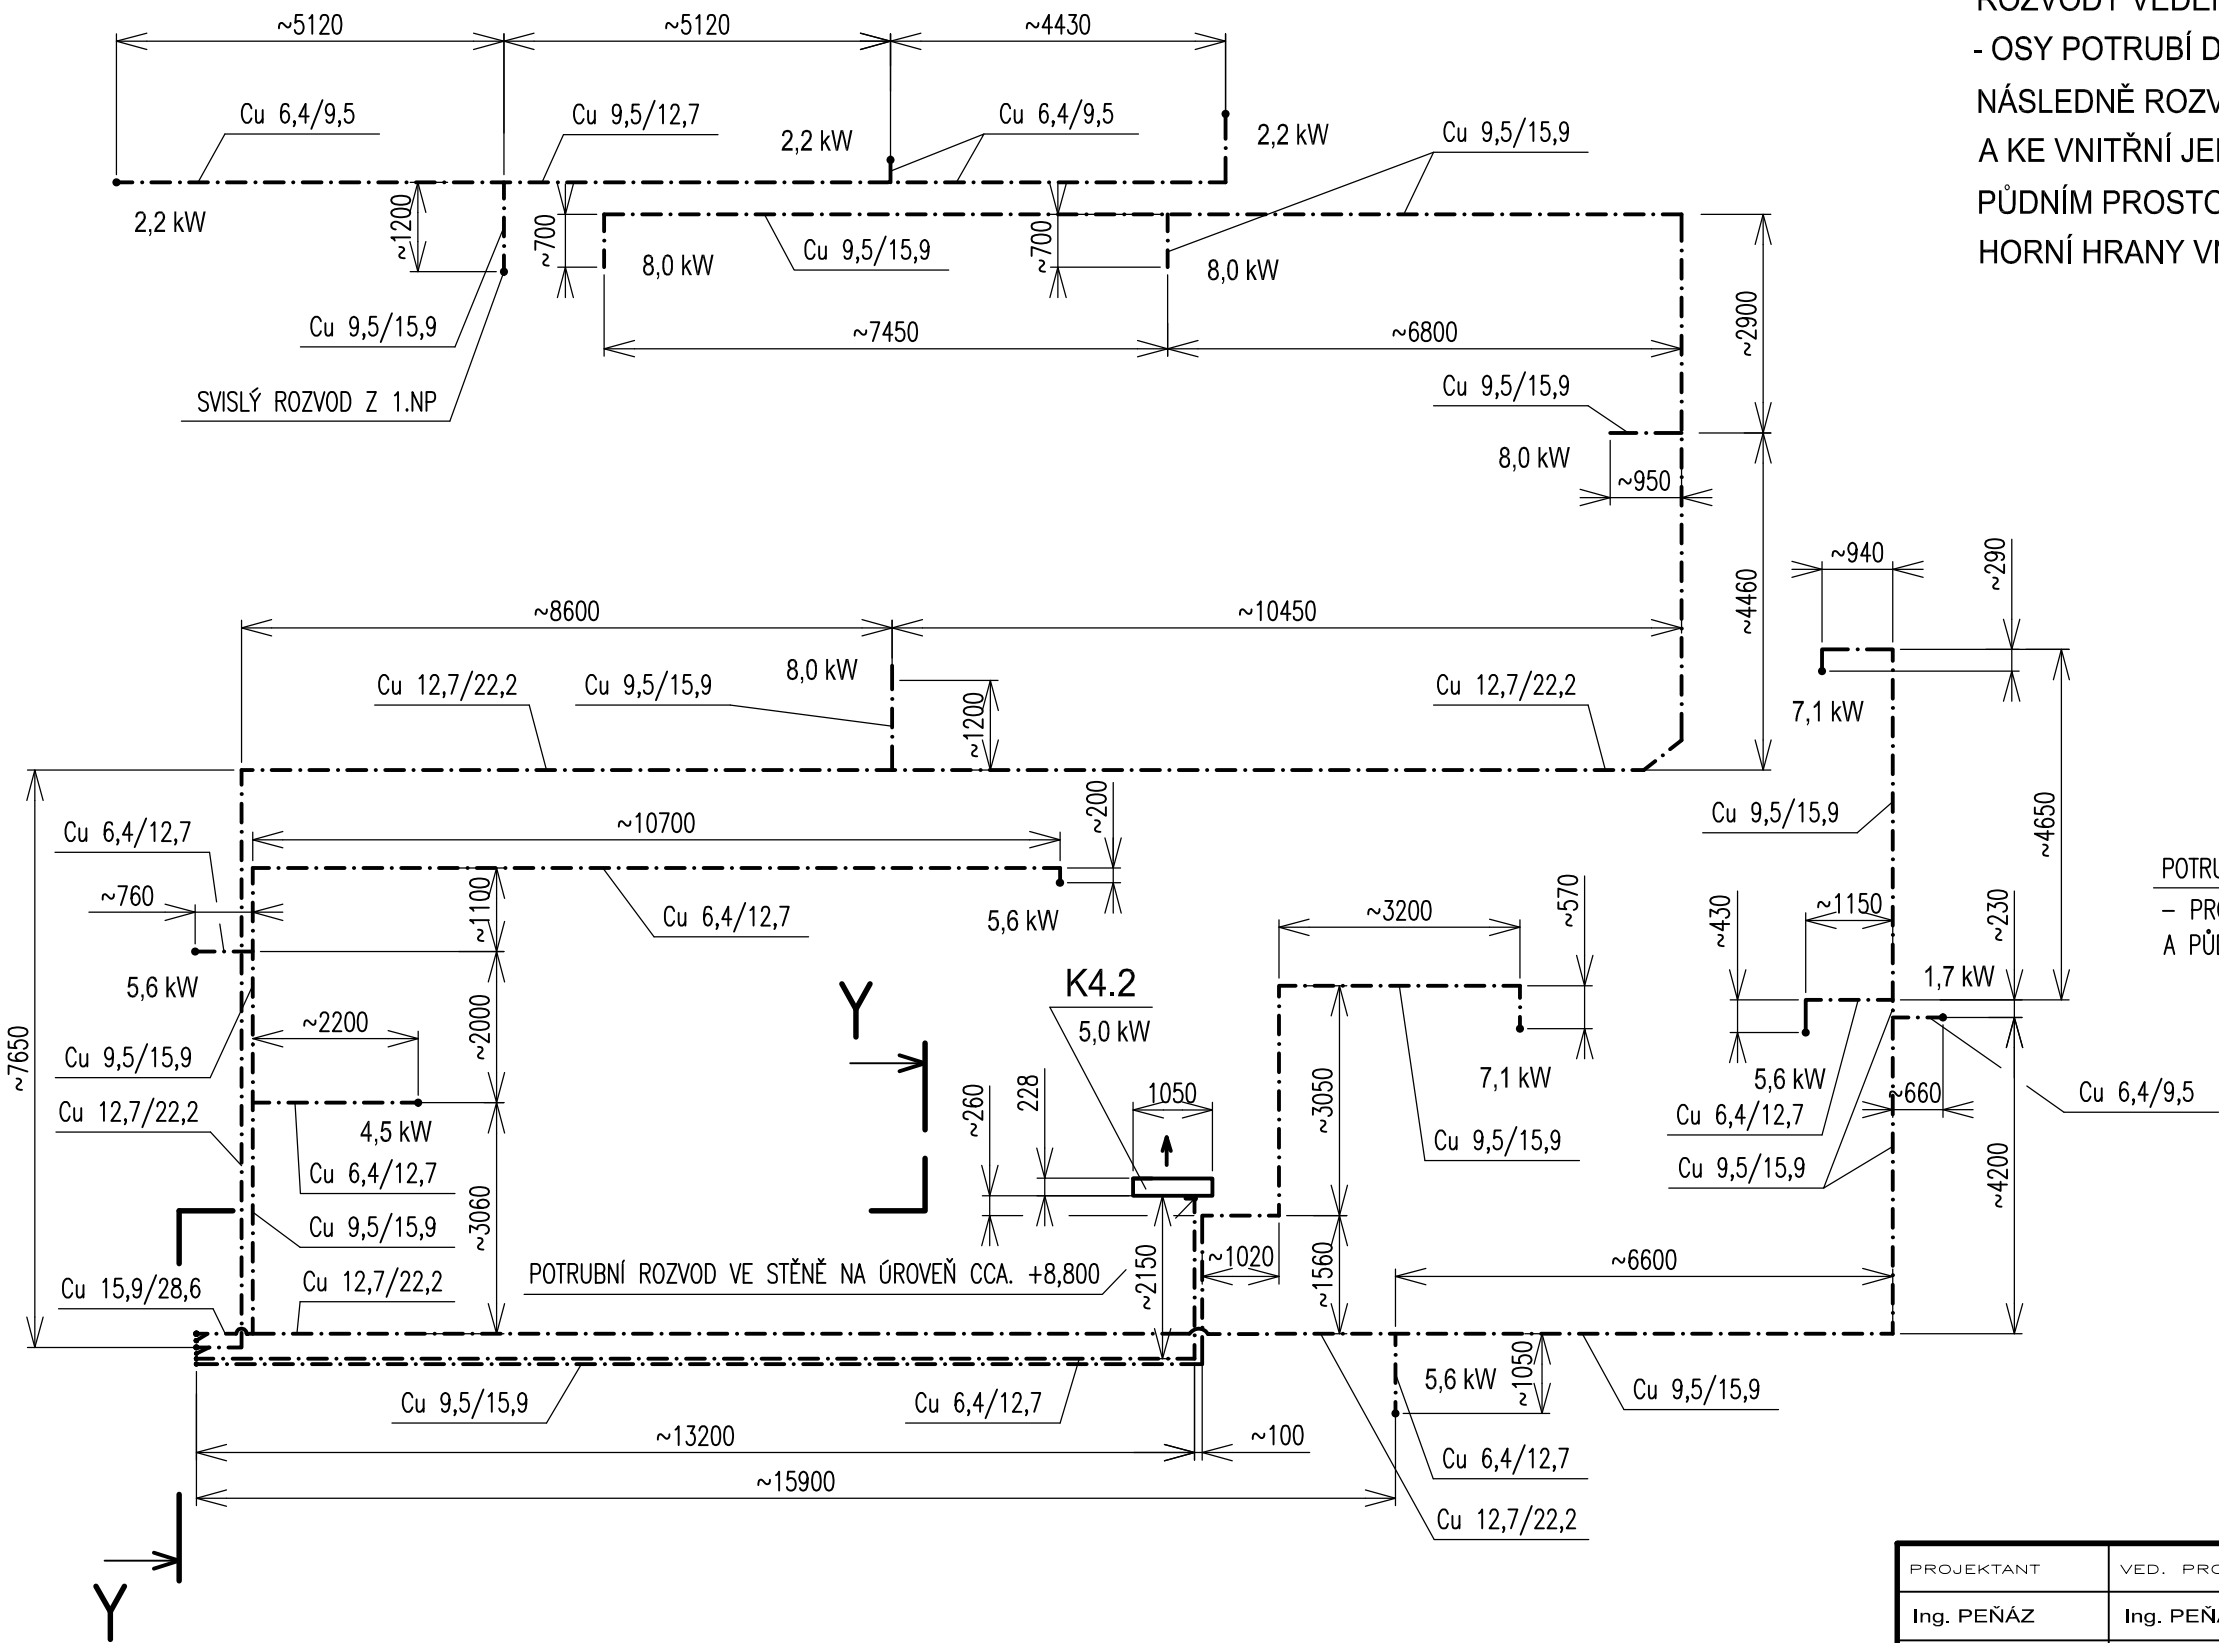

ŘEZ Y - Y:

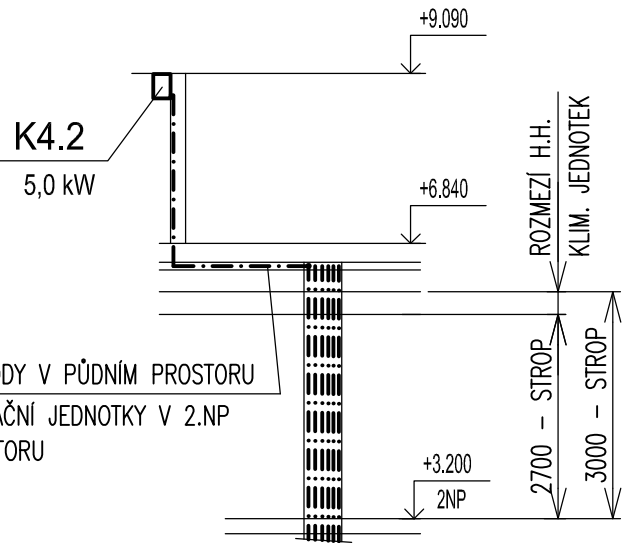

POTRUBNÍ ROZVODY V PŮDNÍM PROSTORU
- PRO KLIMATIZAČNÍ JEDNOTKY V 2.NP
A PŮDNÍM PROSTORU

PROJEKTANT	VED. PROFESE	VED. ZAKÁZKY	MĚŘITKO	POČ. A4	2	SVAZEK
Ing. PEŇÁZ	Ing. PEŇÁZ	Ing. KOTSCH	1:100	DATUM	11/2019	
			STUPEŇ DPS			
ODBĚRATEL			Město Šumperk, nám. Míru 364/1 787 01 Šumperk			
STAVBA	EXPOZICE TEXTILNICTVÍ - KLAPPEROTHOVA MANUFAKTURA, ŠUMPERK Přístavba, vestavba a stavební úpravy budovy Gen. Svobody 70/29, Šumperk					
ČÁST	D.1.4.c ZAŘÍZENÍ VZDUCHOTECHNIKY					
OBSAH VÝKRESU	KLIMATIZACE - PŮDA					
			ZAKÁZKOVÉ ČÍSLO 19 - 042		ČÍSLO VÝKRESU VZ 16	
			ARCHIVNÍ ČÍSLO SG - 3 - 2433			

projektování

investorská činnost

inženýrská činnost

poradenská činnost

supring

spol. s r. o.

787 01 Šumperk, Jesenícká 65

tel. +420 583 280704 fax +420 583 214906

e-mail: supring@supring.cz