


POHLED JIHOVÝCHODNÍ

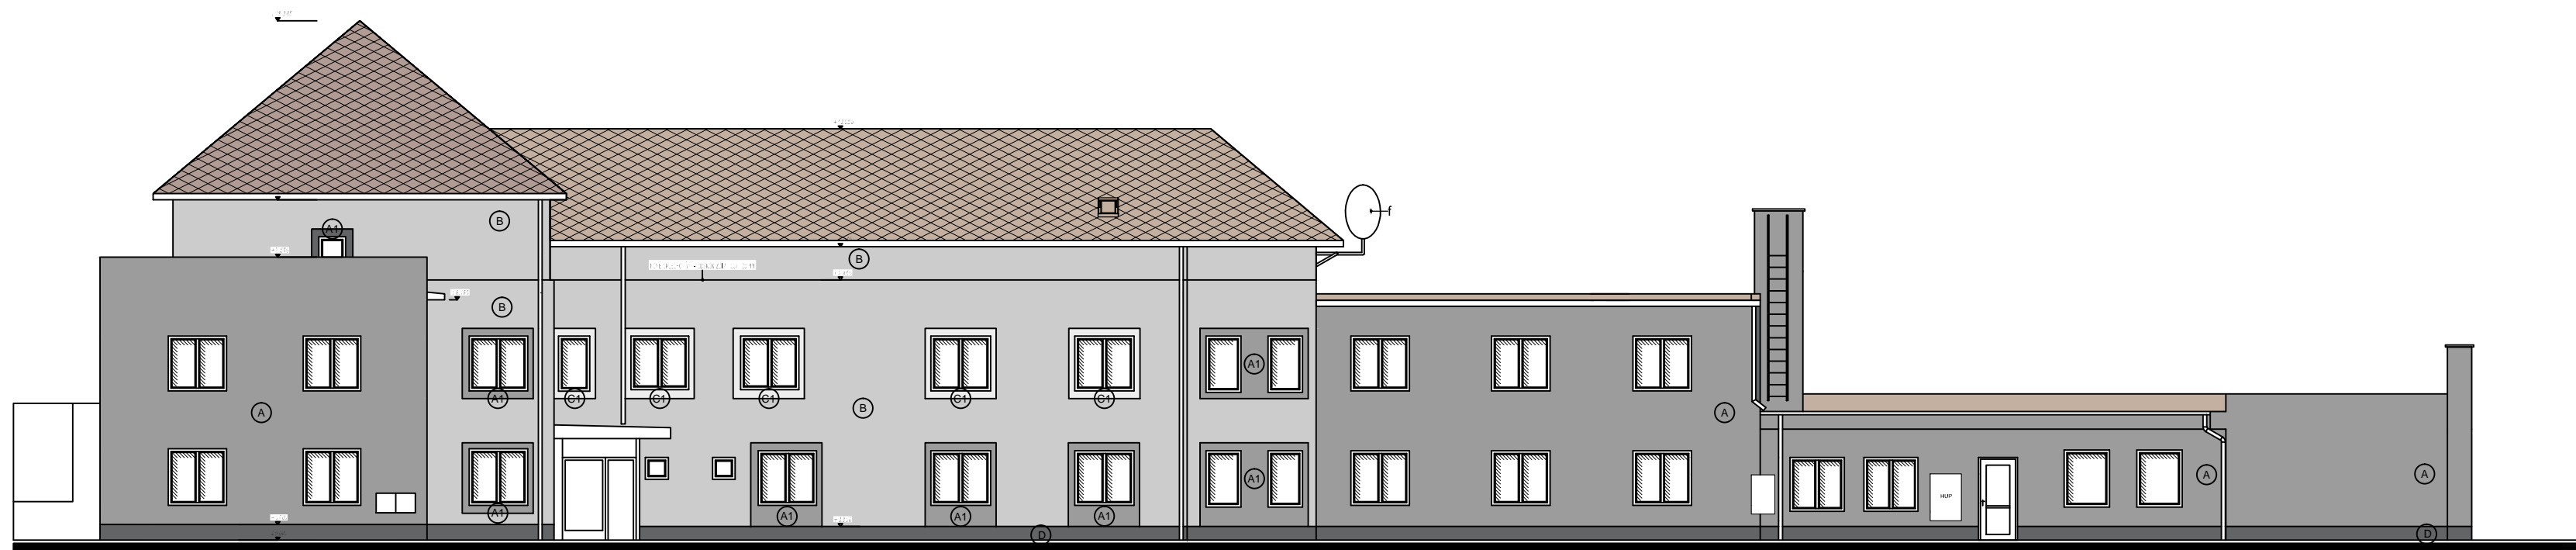

LEGENDA

- (A) SILIKONOVÁ OMÍTKA - TMAVĚ ŠEDÁ*
- (A1) ŠAMBRÁNY LEMUJÍCÍ OKENNÍ OTVORY - PLASTICKÉ - TMAVĚ ŠEDÁ*
- (A2) ŠAMBRÁNY LEMUJÍCÍ OKENNÍ OTVORY - NEPLASTICKÉ - TMAVĚ ŠEDÁ*
- (B) SILIKONOVÁ OMÍTKA - SVĚTLE ŠEDÁ*
- (B2) ŠAMBRÁNY LEMUJÍCÍ OKENNÍ OTVORY - NEPLASTICKÉ - SVĚTLE ŠEDÁ*
- (C1) ŠAMBRÁNY LEMUJÍCÍ OKENNÍ OTVORY - PLASTICKÉ - ŠEDO-BÍLÁ*
- (D) SOKL - STĚRKA - IMITACE POHLEDOVÉHO BETONU

* ODSŤÍNÝ RAL JEDNOTLIVÝCH BAREV BUDOU TOTOŽNÉ S BAREVNÝM ŘEŠENÍM BUDOVY MEU JESENICKÁ UL.

POHLED SEVEROVÝCHODNÍ

