


POHLED JIHOZÁPADNÍ

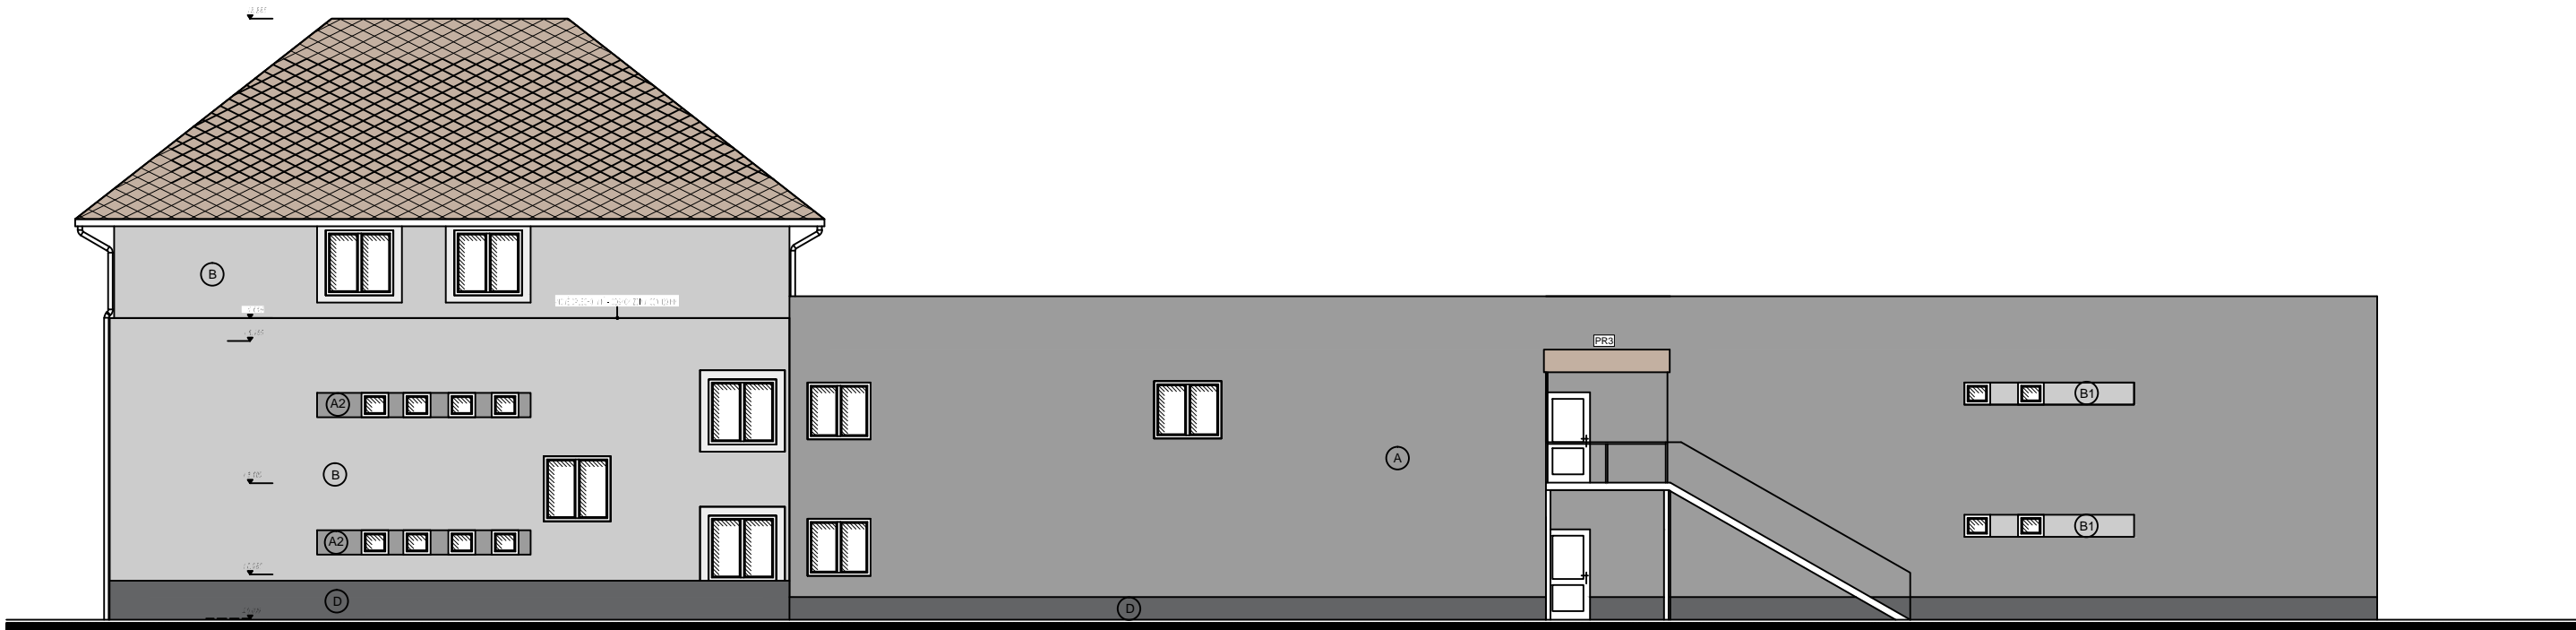


LEGENDA

- (A) SILIKONOVÁ OMÍTKA - TMAVĚ ŠEDÁ\*
- (A1) ŠAMBRÁNY LEMUJÍCÍ OKENNÍ OTVORY - PLASTICKÉ - TMAVĚ ŠEDÁ\*
- (A2) ŠAMBRÁNY LEMUJÍCÍ OKENNÍ OTVORY - NEPLASTICKÉ - TMAVĚ ŠEDÁ\*
- (B) SILIKONOVÁ OMÍTKA - SVĚTLE ŠEDÁ\*
- (B2) ŠAMBRÁNY LEMUJÍCÍ OKENNÍ OTVORY - NEPLASTICKÉ - SVĚTLE ŠEDÁ\*
- (C1) ŠAMBRÁNY LEMUJÍCÍ OKENNÍ OTVORY - PLASTICKÉ - ŠEDO-BÍLÁ \*
- (D) SOKL - STĚRKA - IMITACE POHLEDOVÉHO BETONU

\* ODSÍŇY RAL JEDNOTLIVÝCH BAREV BUDOU TOTOŽNÉ S BAREVNÝM ŘEŠENÍM BUDOVY MĚU JESENICKÁ UL.

POHLED SEVEROZÁPADNÍ

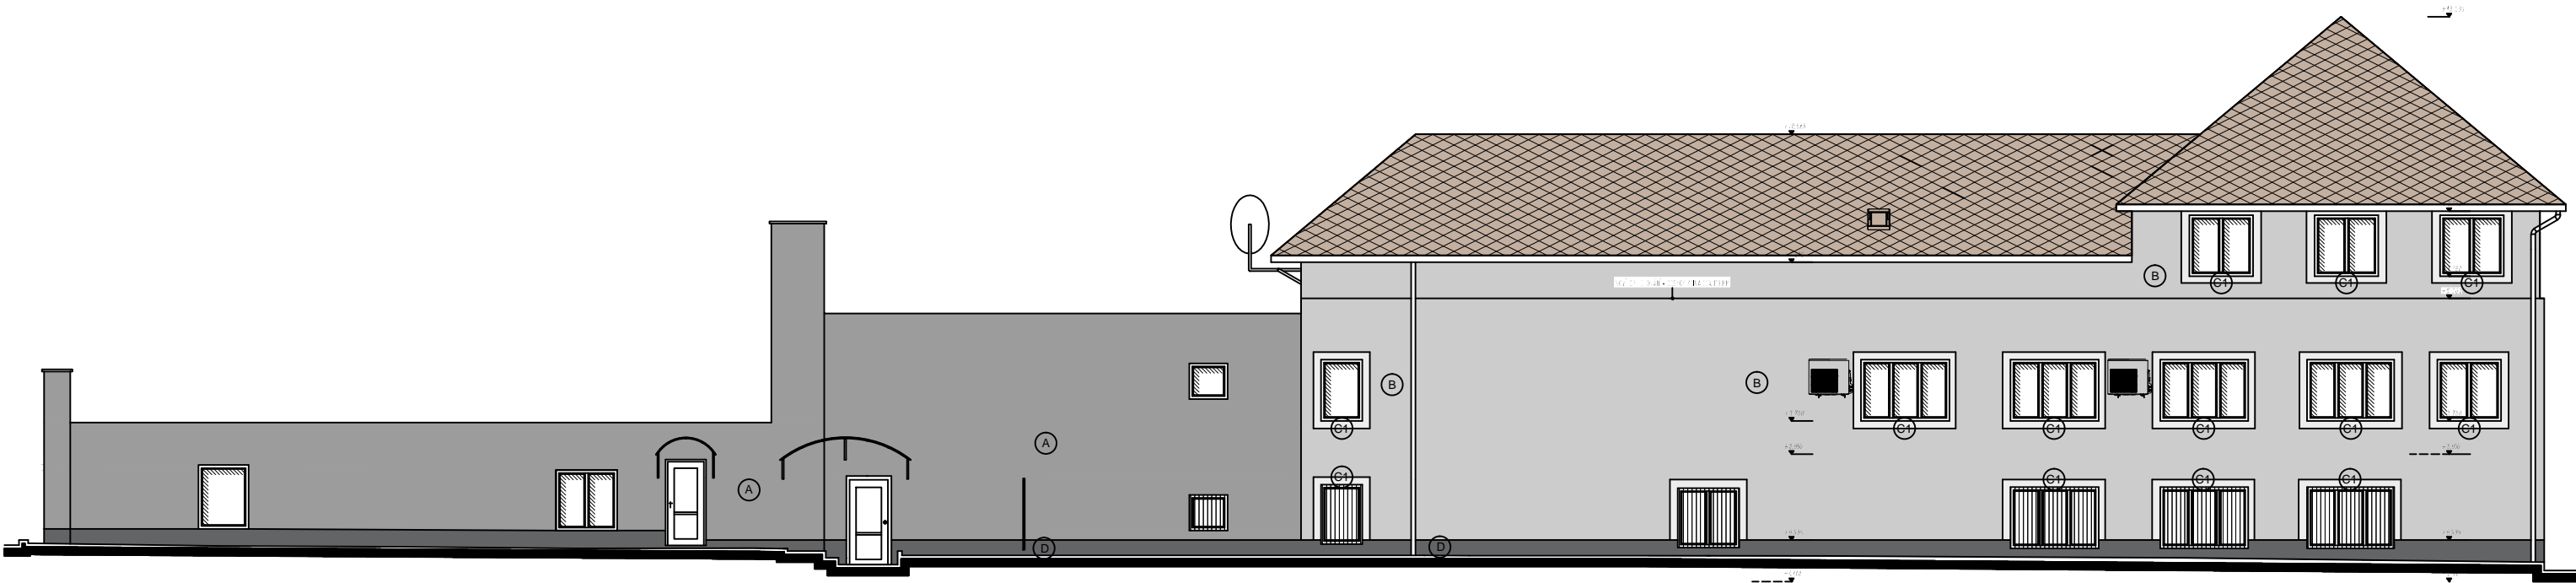

BAREVNÉ ŘEŠENÍ FASÁDY

LAUTNEROVA1, ŠUMPERK - ZATEPLENÍ OBJEKTU