


POHLED NA ROZVODNICI

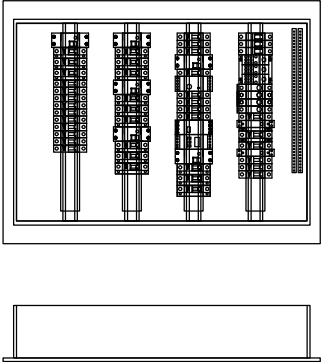

ROZVODNICE POD OMÍTKU 96 MODULŮ

KRYTÍ : IP30, PO OTEVŘENÍ DVEŘÍ IP20

ROZMĚRY VÝKLENKU : 500x720x127

VÝSTRAŽNÁ TABULKA : 0101 – POZOR ELEKTRICKÉ ZAŘÍZENÍ

BARVA : BILÁ

ŠTÍTEK : HLAVNÍ VYPÍNAČ

MAXIMÁLNÍ ZTRÁTOVÝ VÝKON 94W

ROZVODNICE JE URČENÁ PRO LAICKOU OBSLUHU DLE ČSN EN 61439-3

SADA Č.

ROZVODNÁ SOUSTAVA 3NPE ~ 50Hz 230/400V SÍŤ TN-S
OCHRANA SAMOČINNÝM ODPOJENÍM OD ZDROJE V SÍŤI TN

VYPRACOVAL	ODP.PROJL.PROFESE	KONTROLOVAL	ODP.PROJL.STAVBY	ING. JAN MANEK	
ING. JAN MANEK	ING. JAN MANEK			PROJEKČNÍ A INŽENÝRSKÁ KANCELÁŘ	
OBEC: ŠUMPERK		KRAJ: OLOMOUCKÝ		IČ: 60977825	
INVESTOR: MĚSTO ŠUMPERK, NÁMĚSTÍ MÍRU Č. 1, 787 01 ŠUMPERK				E-MAIL: jan.monek@elektroprojekty.net	
STAVBA: ZPRACOVÁNÍ PD – LAUTNEROVA 1, ŠUMPERK				TEL.: + 420 777866406	
				FORMÁT	7x A4
				DATUM	01.2020
				STUPEŇ	DPS
OBJEKT: ZATEPLENÍ OBJEKTU				ARCH.ČÍSLO	MA-201957.D.1.4.9.03
PROFESÍ: 0.1.4.9-ZAŘÍZENÍ SILNOPROUDÉ ELEKTROTECHNIKY VČETNĚ BLESKOVODŮ				ZAK.ČÍSLO	201957
OBSAH VÝKRESU: ROZVODNICE RS11				MĚŘÍTKO: NENÍ	ČÍSLO VÝKRESU: 03

PRÍVOD PŘEPĚŤOVÁ OCHRANA

OSVĚTLENÍ

RE1	RE1WP1	RS1WP1	Č.O.1	RS1WL1	Č.O.2	RS1WL2	Č.O.3	RS1WL3	Č.O.2.3	RS1WS4	Č.O.5	RS1WL5	Č.O.6	RS1WL6
CYKY-J 5x6	H07V-K 1x16 GNYE	H07V-K 1x16 GNYE	CYKY-J 3x1,5	CYKY-J 3x1,5	CYKY-J 3x1,5	CYKY-J 3x1,5	CYKY-J 3x1,5	CYKY-J 3x1,5	CYKY-O 4x1,5	CYKY-J 3x1,5	CYKY-J 3x1,5	CYKY-J 3x1,5	CYKY-J 3x1,5	CYKY-J 3x1,5
PRÍVOD Z RS1	OCHRANNÉ POSPOJOVÁNÍ	OCHRANNÉ POSPOJOVÁNÍ	NOUZOVÉ OSVĚTLENÍ	OSVĚTLENÍ	OSVĚTLENÍ	OSVĚTLENÍ	OSVĚTLENÍ	OSVĚTLENÍ	OVLÁDÁNÍ OSVĚTLENÍ	OSVĚTLENÍ	OSVĚTLENÍ	OSVĚTLENÍ	OSVĚTLENÍ	OSVĚTLENÍ
JIŠTĚNO PL7-B25/3	ROZVODNICE RE1	DATOVÝ ROZVADĚČ	129-CHODBA	129-CHODBA	129-CHODBA	129-CHODBA	129-CHODBA	129-CHODBA	40m	130-KONZULTAČNÍ MÍSTNOST	130-KONZULTAČNÍ MÍSTNOST	131-KANCELÁŘ	132-KANCELÁŘ	133-KANCELÁŘ
Zsm=0,16 OHMU			0,012kW	0,096kW	0,096kW	0,072kW	0,072kW	0,072kW	40m	0,264kW	0,264kW	0,264kW	0,304kW	0,304kW
			30m	40m	40m	35m	35m	35m		20m	20m	20m	30m	30m


ING. JAN MANEK
PROJEKČNÍ A INŽENÝRSKÁ KANCELÁŘ
IČ: 60977825

NAZEV:
ROZVODNICE RS11

OBJ.Č.,PS:	ZAK.ČÍSLO:	AKCE:	LIST Č.:	ARCHIVNÍ ČÍSLO:
VYPRACOVAL:	201957	ZATEPLENÍ OBJEKTU LAJNEROVA 1, ŠUMPERK	2	MA-201957.D.1.4.d.03
ING. MANEK	DATUM:	INVESTOR:	LISTU:	YKRES ČÍSLO:
	01.2020	MĚSTO ŠUMPERK, NÁMĚSTÍ MÍRU Č. 1, ŠUMPERK	7	03

OSVĚTLENÍ

ODTAH RADONU

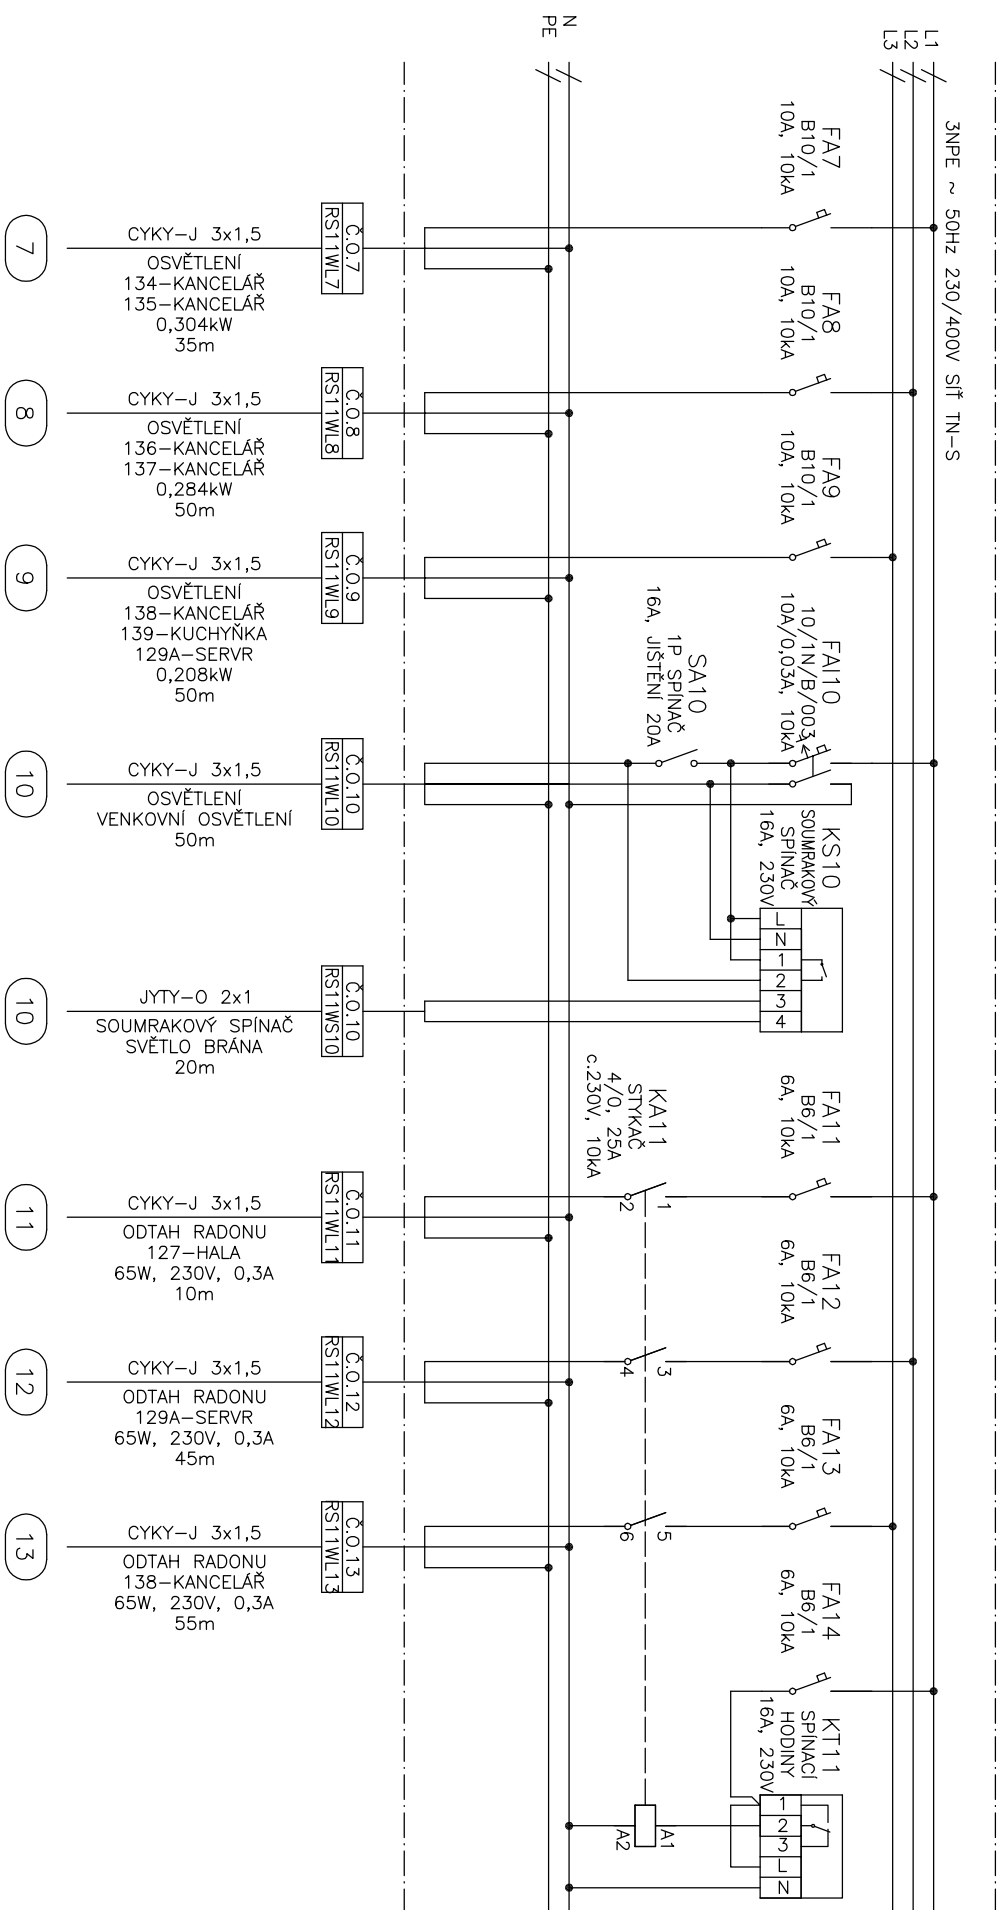


ING. JAN MANEK
PROJEKČNÍ A INŽENYRSKÁ KANCELÁŘ
IČ: 60977825

NÁZEV:
ROZVODNICE RS11

OBJ.Č.,PS:	ZAK.ČÍSLO:	AKCE:	LIST Č.:	ARCHIVNÍ ČÍSLO:
VYPRACOVAL:	201957	ZATEPLENÍ OBJEKTU LAJNEROVA 1, ŠUMPERK	3	MA-201957.D.1.4.d.03
ING. MANEK	DATUM:	INVESTOR:	7	YKRES ČÍSLO:
	01.2020	MĚSTO ŠUMPERK, NÁMĚSTÍ MÍRU Č. 1, ŠUMPERK		05

ZÁSUVKOVÉ VÝVODY

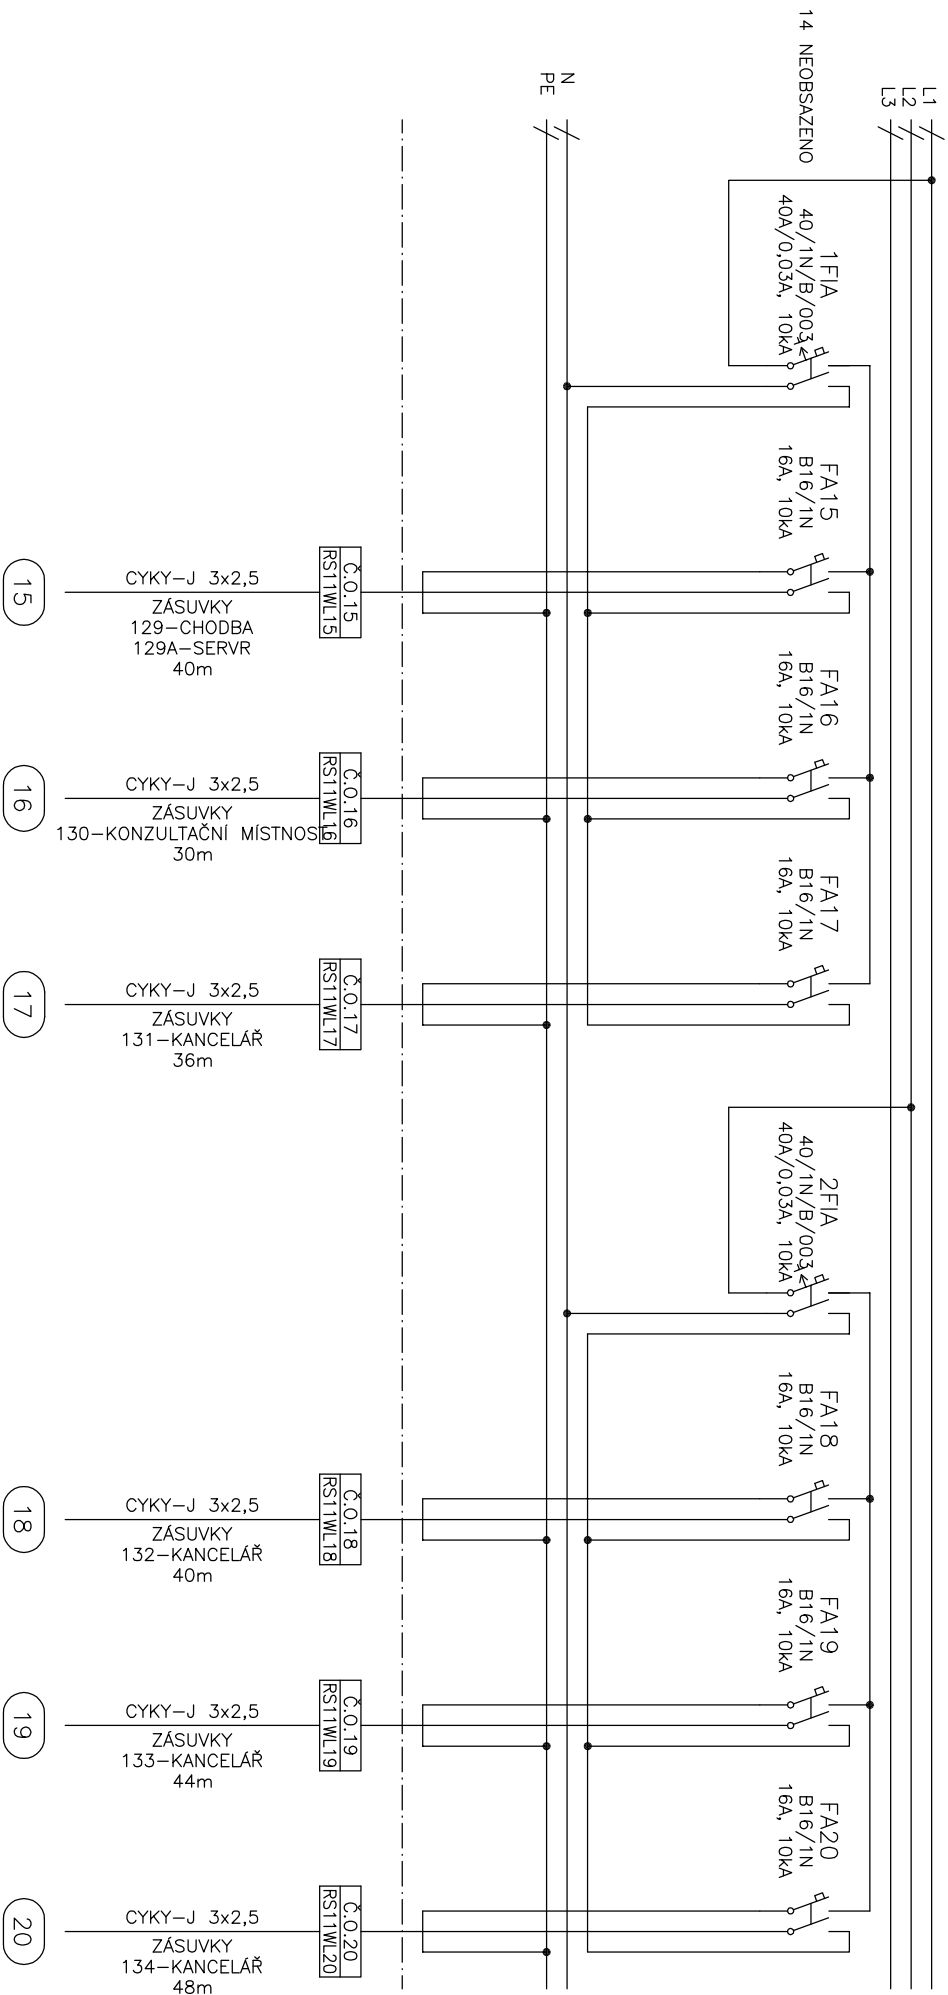


ING. JAN MANEK
PROJEKČNÍ A INŽENYRSKÁ KANCELÁŘ
IČ: 609/7825

NAZEV:
ROZVODNICE RS11

OBJ.Č./PS:	ZAK.ČÍSLO:	AKCE:	LIST Č.:	ARCHIVNÍ ČÍSLO:
VYPRACOVAL:	DATA:	INVESTOR:	UŠT:	MA-201957.D.1.4.d.03
ING. MANEK	01.2020	MĚSTO ŠUMPERK, NÁMĚSTÍ MÍRU Č. 1, ŠUMPERK	7	VÝKRES ČÍSLO: 03

ZÁSUVKOVÉ VÝVODY

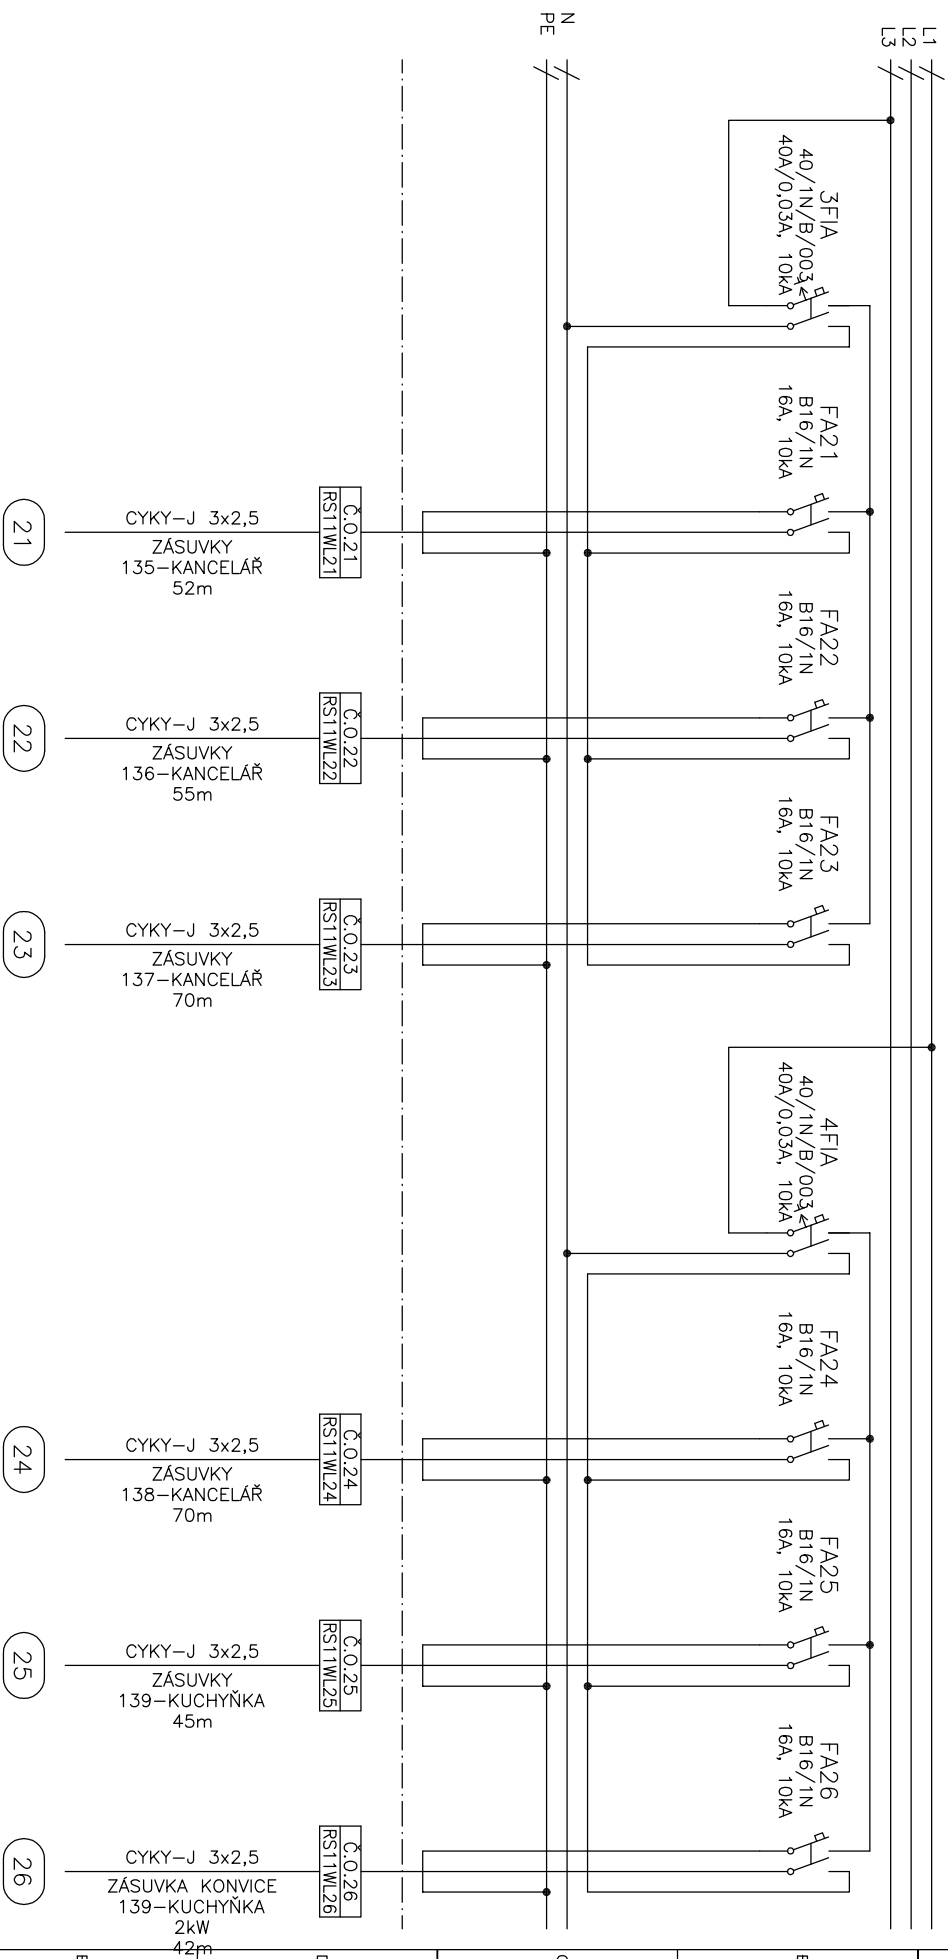


ING. JAN MANEK
PROJEKČNÍ A INŽENYRSKÁ KANCELÁŘ
IČ: 60977825

NAZEV:
ROZVODNICE RS11

OBJ.Č.,PS:	ZAK.ČÍSLO:	AKCE:
VYPRACOVAL:	201957	ZATEPLENÍ OBJEKTU LAJNEROVA 1, ŠUMPERK
ING. MANEK	DATUM:	INVESTOR:
	01.2020	MĚSTO ŠUMPERK, NÁMĚSTÍ MÍRU Č. 1, ŠUMPERK

LIST Č.:	ARCHIVNÍ ČÍSLO:
5	MA-201957/D.1.4.d.03
7	YKRES ČÍSLO:
	03

ZÁSUVKOVÉ VÝVODY

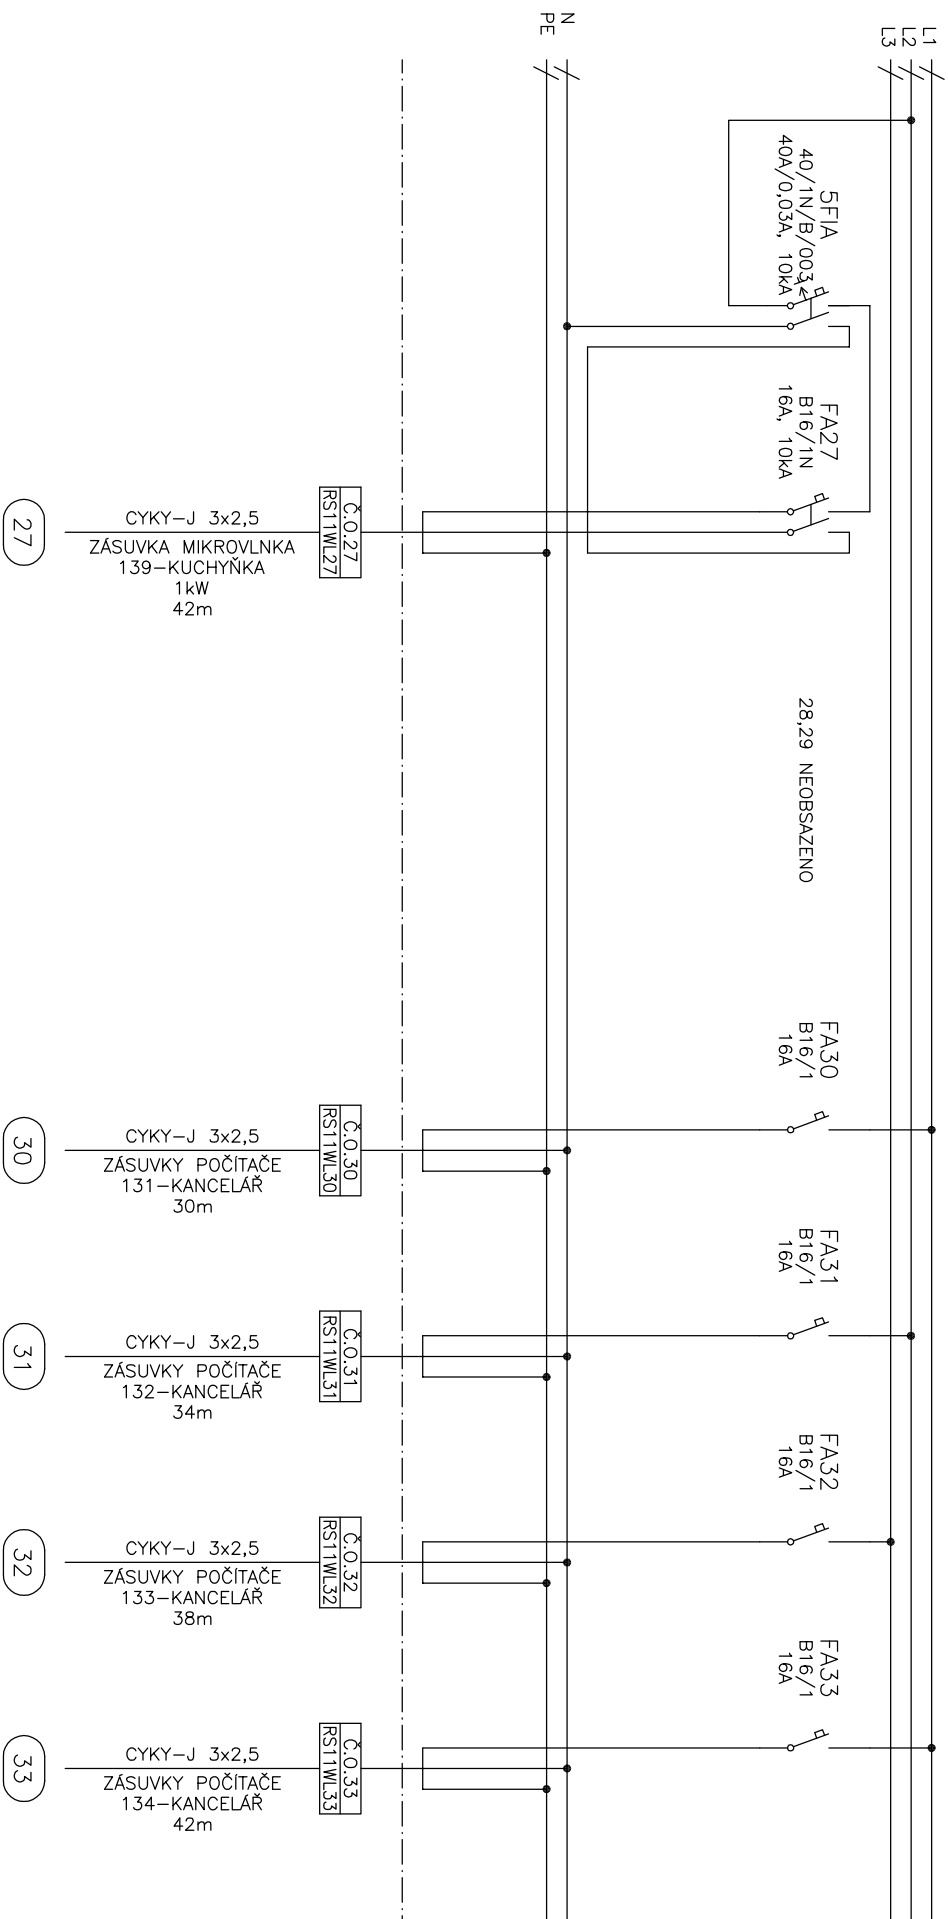

ING. JAN MANEK
PROJEKČNÍ A INŽENYRSKÁ KANCELÁŘ
IČ: 60977825

NAZEV:
ROZVODNICE RS11

OBJ.Č.,PS:
VYPRACOVAL:
ING. MANEK


ZAK.ČÍSLO:
DATUM:
01.2020

AKCE:
ZATEPLENÍ OBJEKTU LAJNEROVA 1, ŠUMPERK
INVESTOR:
MĚSTO ŠUMPERK, NÁMĚSTÍ MÍRU Č. 1, ŠUMPERK

LIST Č.:
6
LISTU:
7

ARCHIVNÍ ČÍSLO:
MA-201957.D.1.4.d.03
VÝKRES ČÍSLO: 03

ZÁSUVKOVÉ VÝVODY

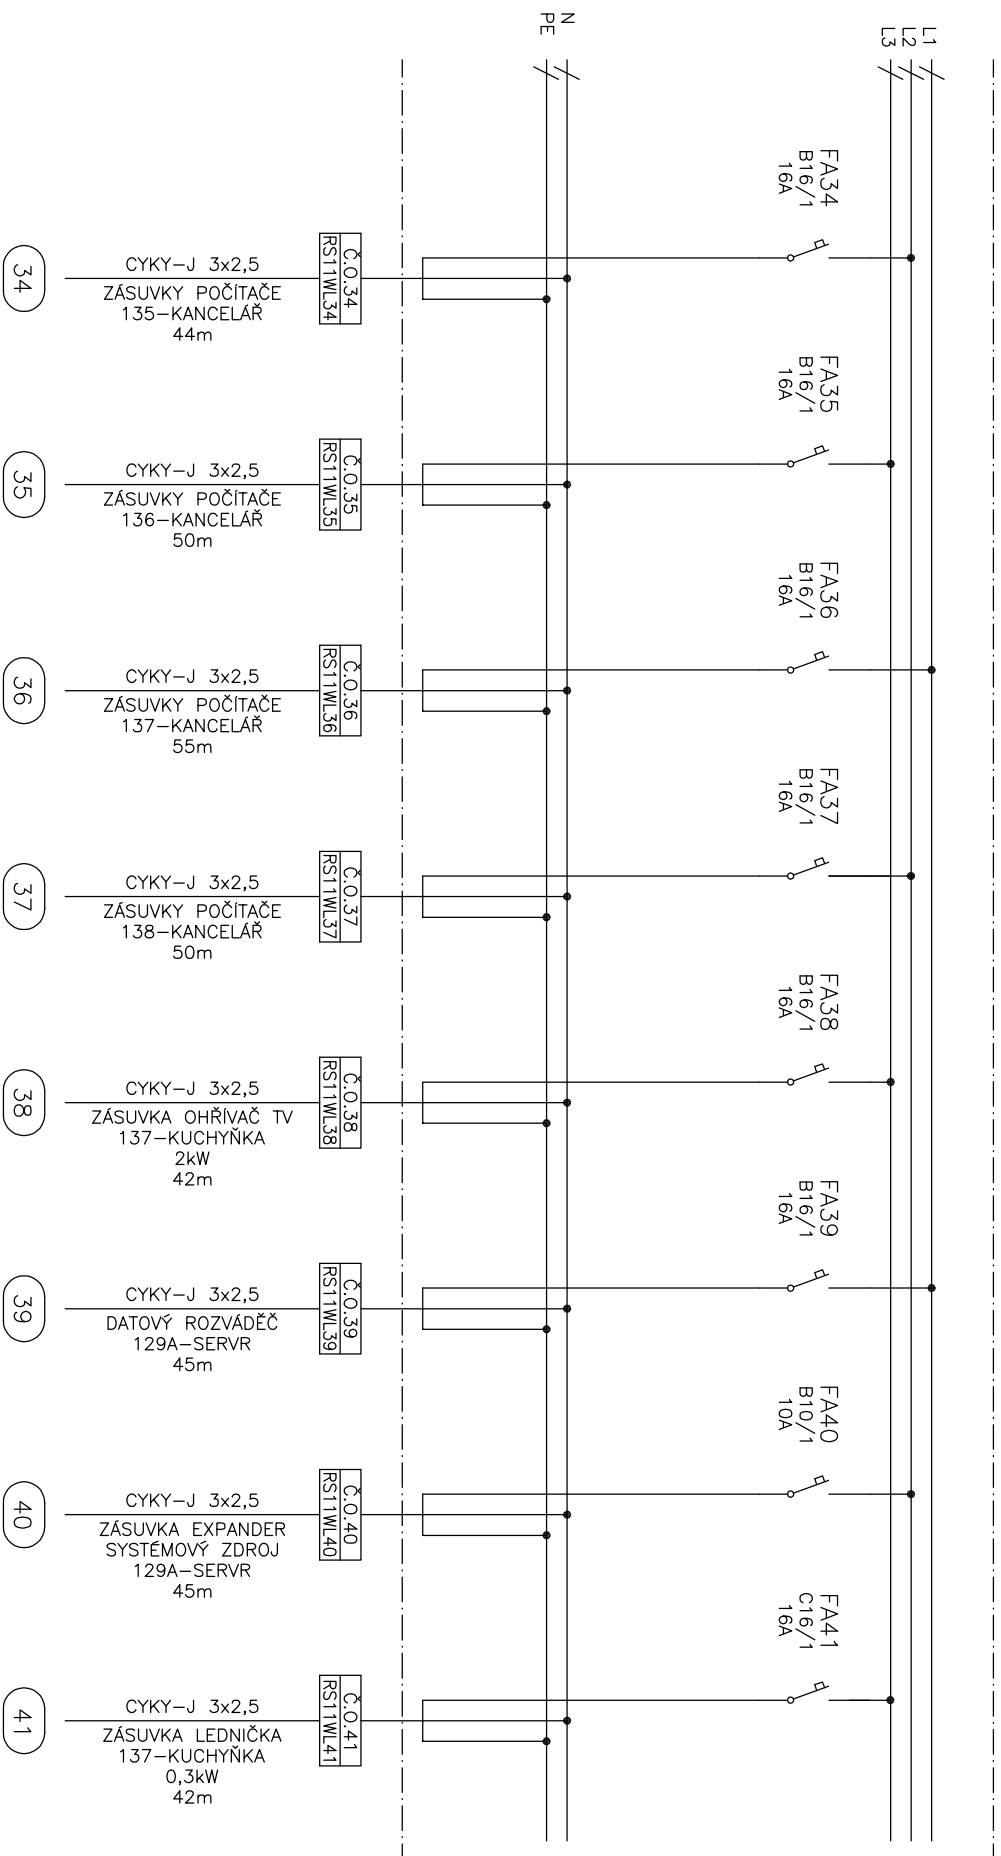

ING. JAN MANEK
PROJEKČNÍ A INŽENYRSKÁ KANCELÁŘ
IČ: 60977825

NAZEV:
ROZVODNICE RS11

OBJ.Č.,PS.:
VYPRACOVAL:
ING. MANEK

ZAK.ČÍSLO:
DATUM:
01.2020

AKCE:
ZATEPLENÍ OBJEKTU LAJNEROVA 1, ŠUMPERK
INVESTOR:
MĚSTO ŠUMPERK, NÁMĚSTÍ MÍRU Č. 1, ŠUMPERK

LIST Č.:
7
LISTU:
7

ARCHIVNÍ ČÍSLO:
MA-201957.D.1.4.d.03
VÝKRES ČÍSLO: 03