




PF 1 km 0.005

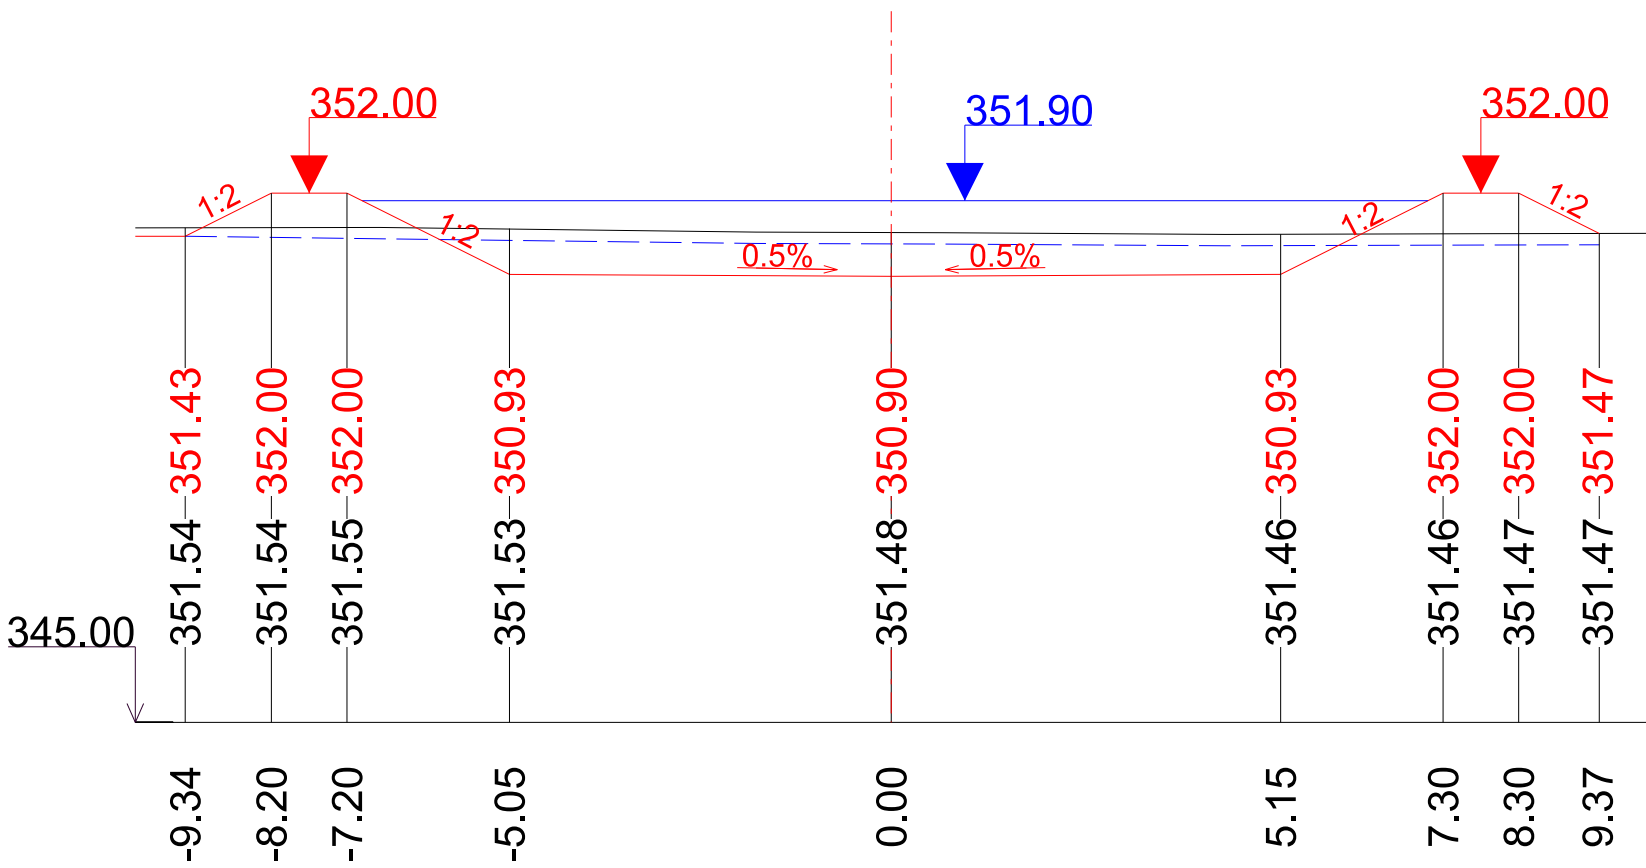


PF 2 km 0.015

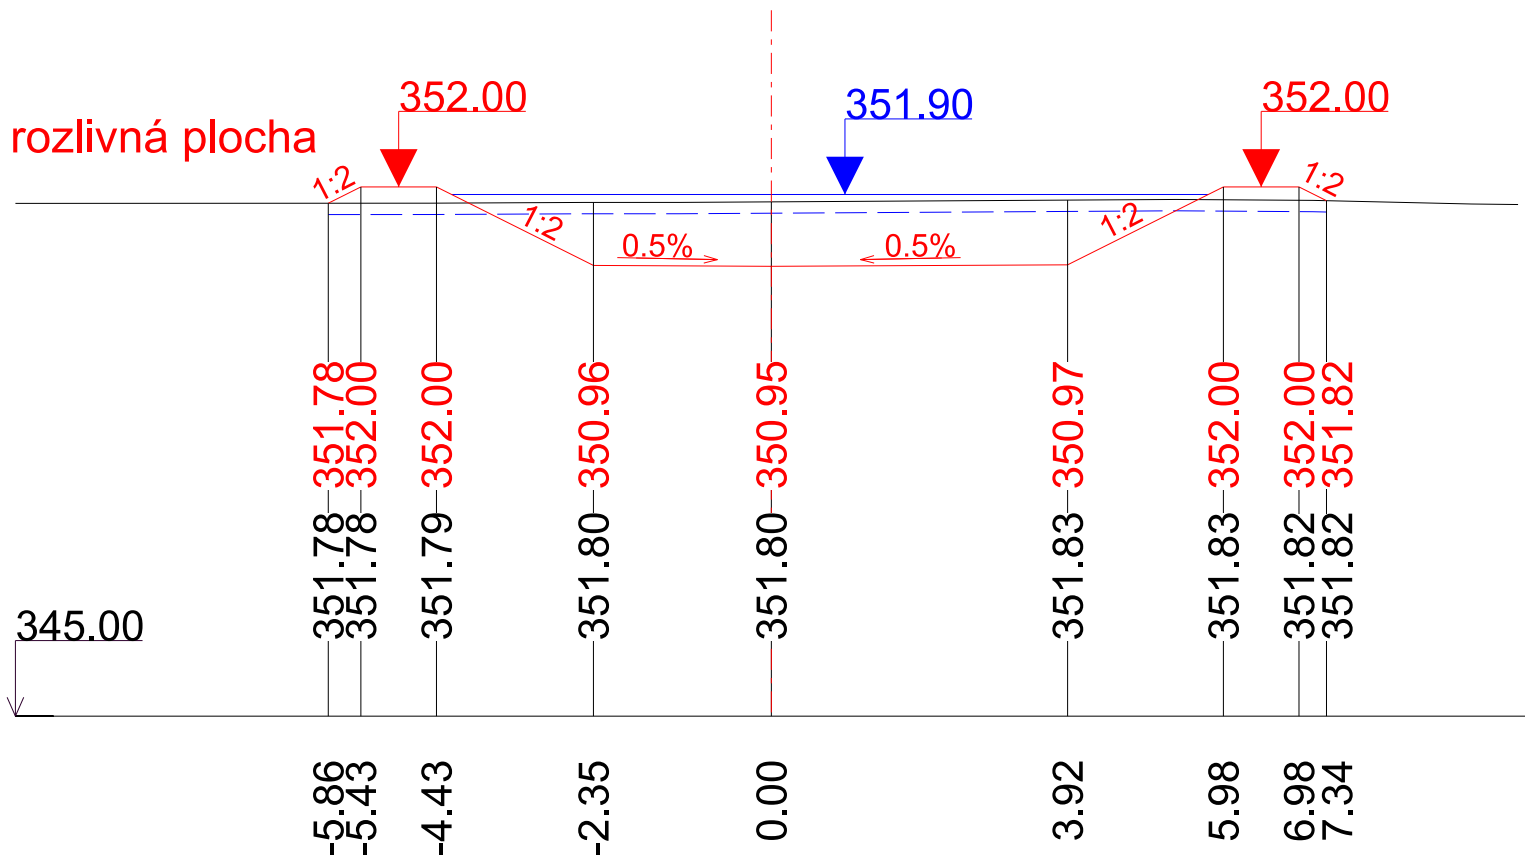



Zodpov. projektant:	IČO:	Vypracoval:	Kontroloval:	 <div>TERRA - POZEMKOVÉ ÚPRAVY, s.r.o. Nemoosilův 53, 787 01 Šumperk tel.: 583 214 360 E-mail: terra-ppu@iol.cz</div>	
Ing. Filip Brtna	63320819	Ing. Filip Brtna	Milan Hübl		
Okres:	Šumperk	Obec:	Šumperk		
Investor:	Město Šumperk, nám. Míru 1, 787 01 Šumperk				
Akce:					
Revitalizace nivy - tůň pod Čarovným lesem				Formát:	2 A4
SO 03 - Příčné řezy				Datum:	01/2019
				Účel:	DUR + DSP
				Číslo zak.:	15/2018
				Výšk. systém:	b. p. v.
				Měřítko	Č. výkresu
				1:100	D.1.1.15.

PF 1 km 0.005

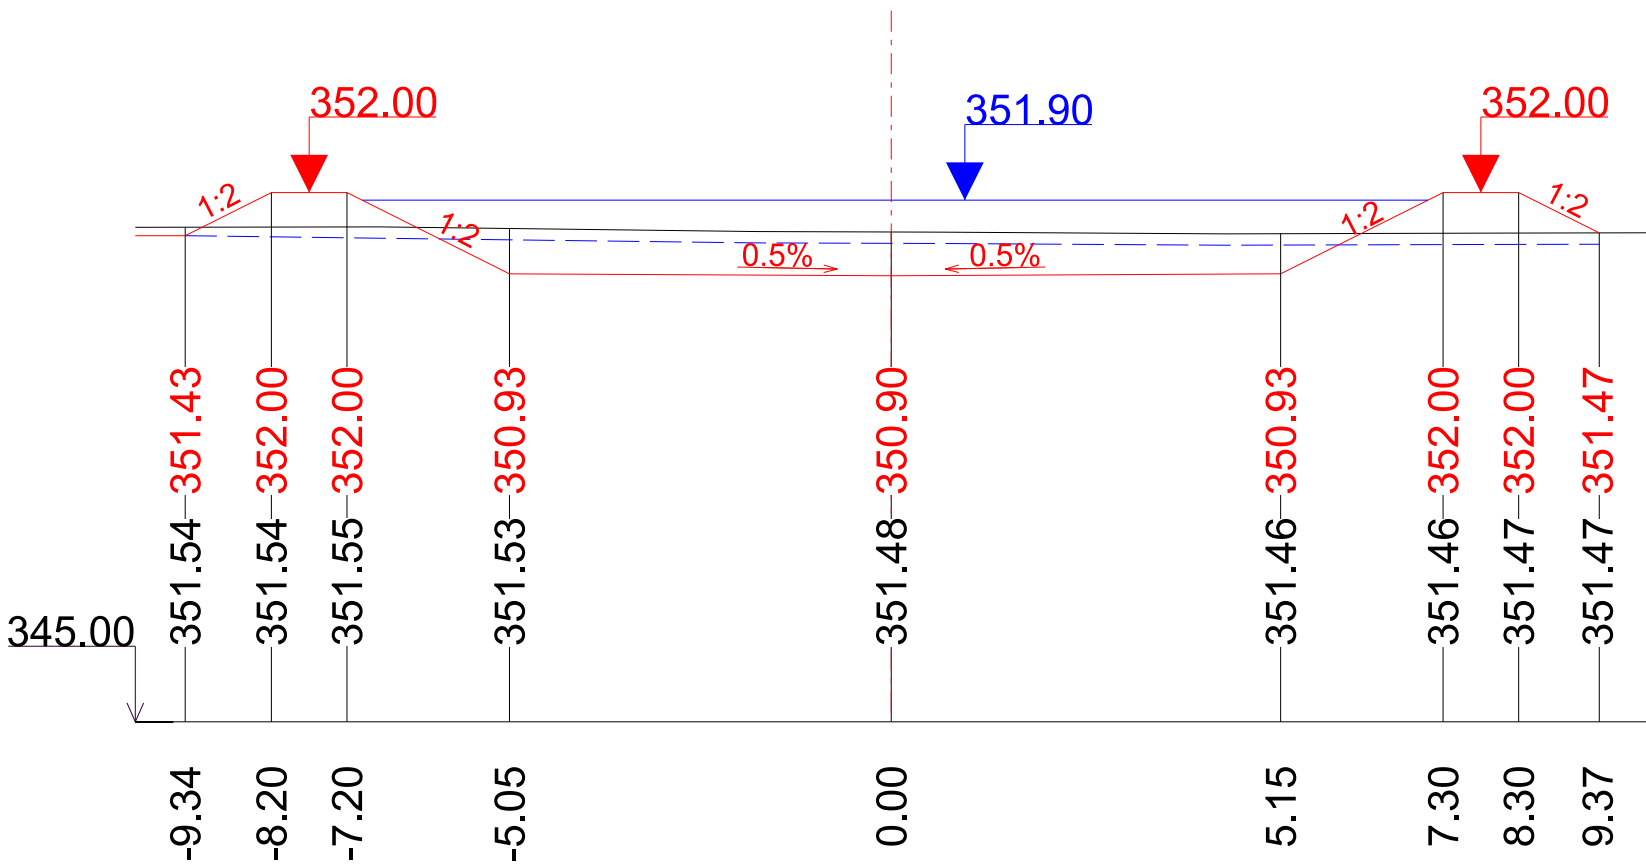

PF 2 km 0.015

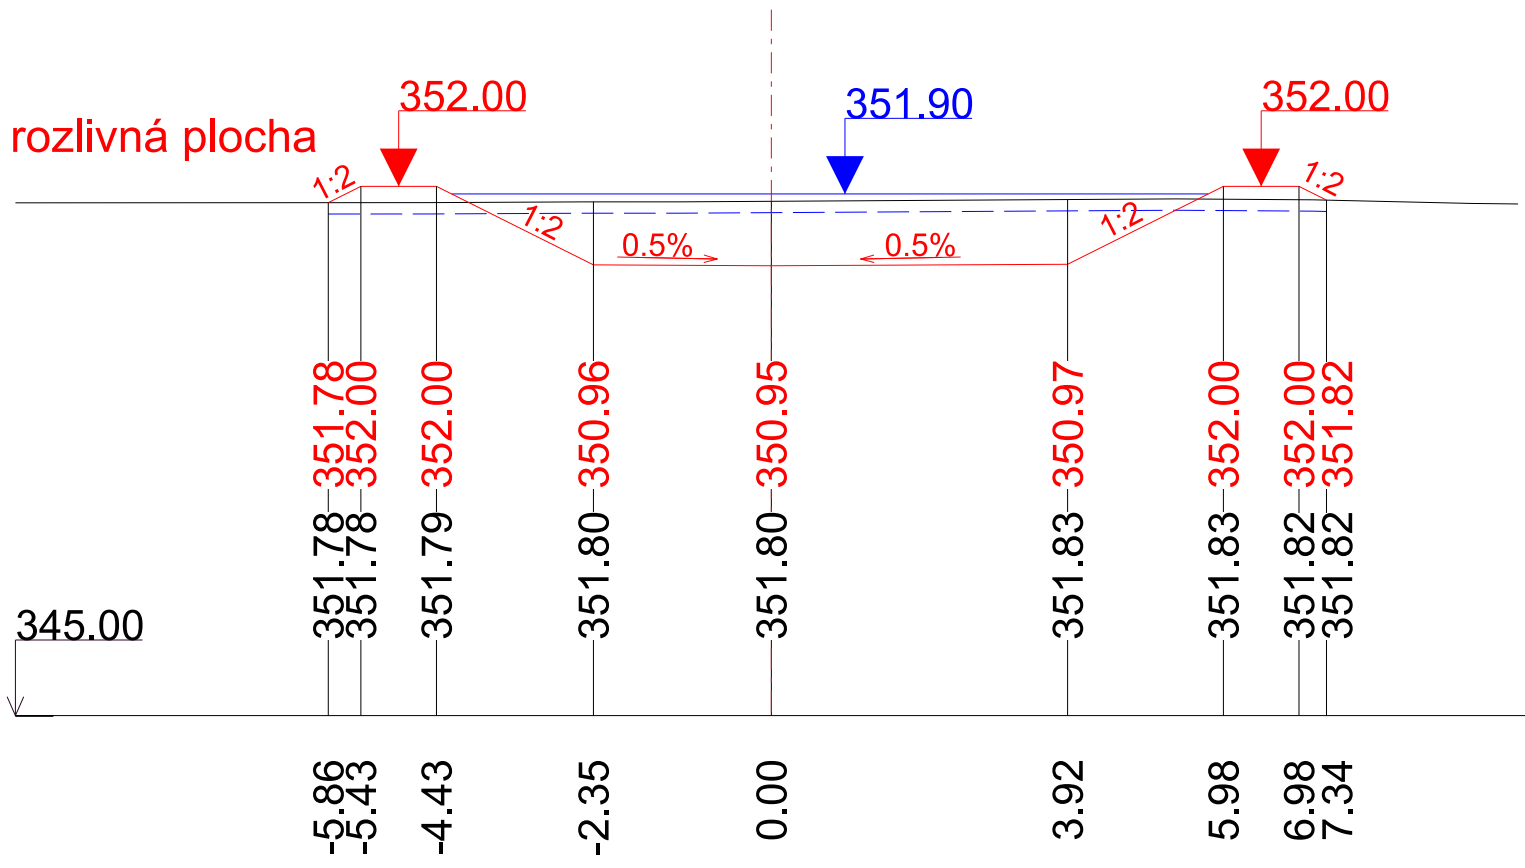

Zodpov. projektant:	IČO:	Vypracoval:	Kontroloval:	 <div>TERRA - POZEMKOVÉ ÚPRAVY, s.r.o. Nemoosilův 53, 787 01 Šumperk tel.: 583 214 360 E-mail: terra-ppu@iol.cz</div>
Ing. Filip Brtna	63320819	Ing. Filip Brtna	Milan Hübl	
Okres:	Šumperk	Obec:	Šumperk	
Investor:	Město Šumperk, nám. Míru 1, 787 01 Šumperk			
Akce:				
Revitalizace nivy - tůň pod Čarovným lesem				
SO 03 - Příčné řezy				

Formát:	2 A4
Datum:	01/2019
Účel:	DUR + DSP
Číslo zak.:	15/2018
Výšk. systém:	b. p. v.
Měřítko	Č. výkresu
1:100	D.1.1.15.