




PF 1 km 0.010

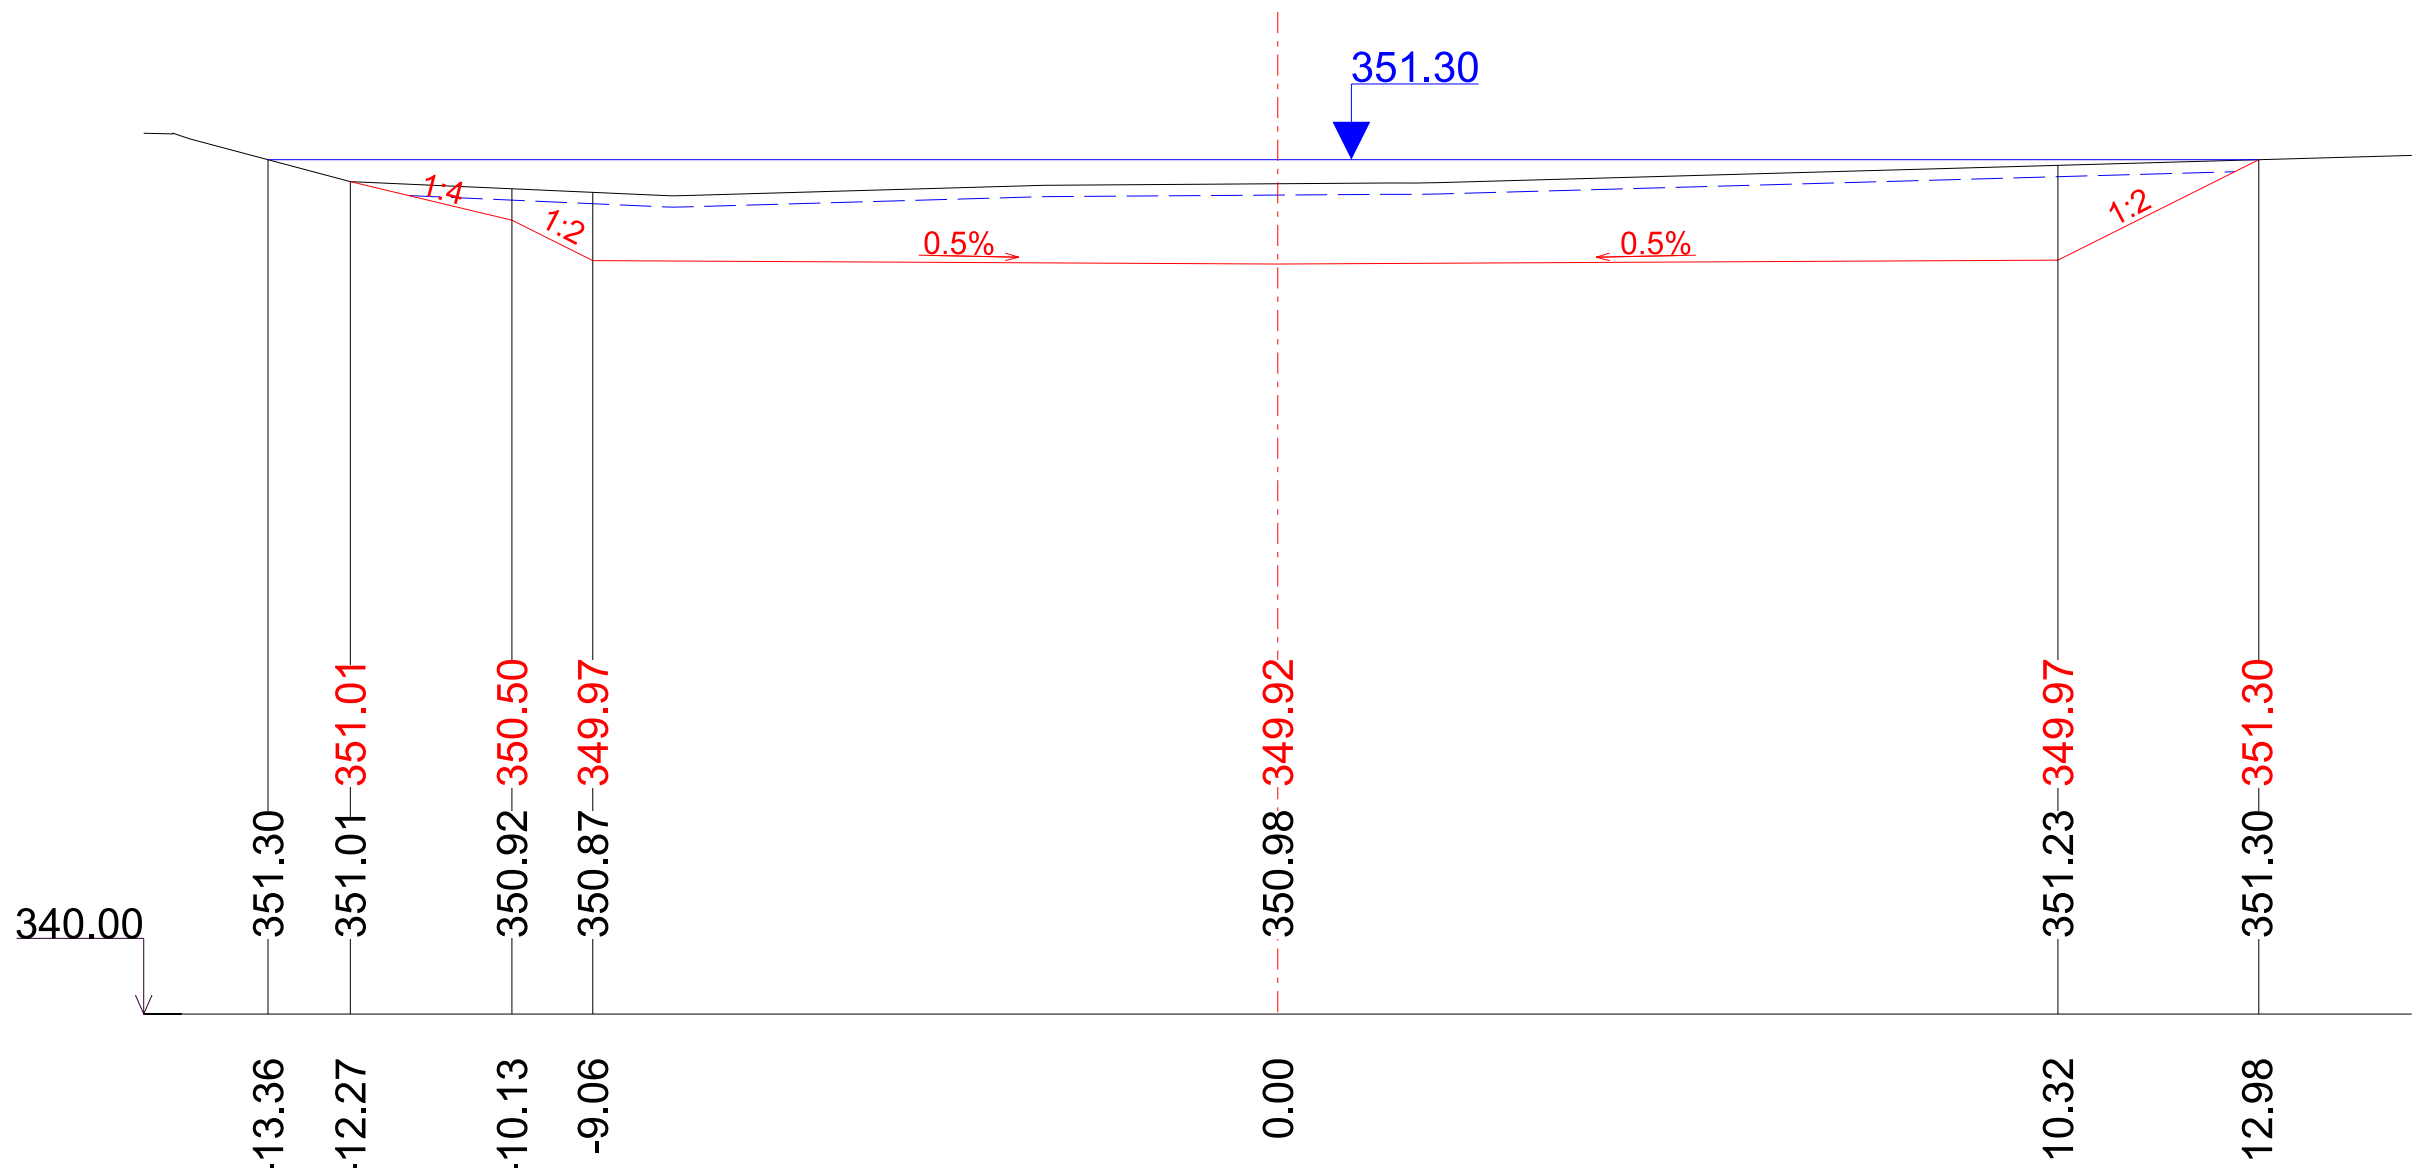


PF 2 km 0.020

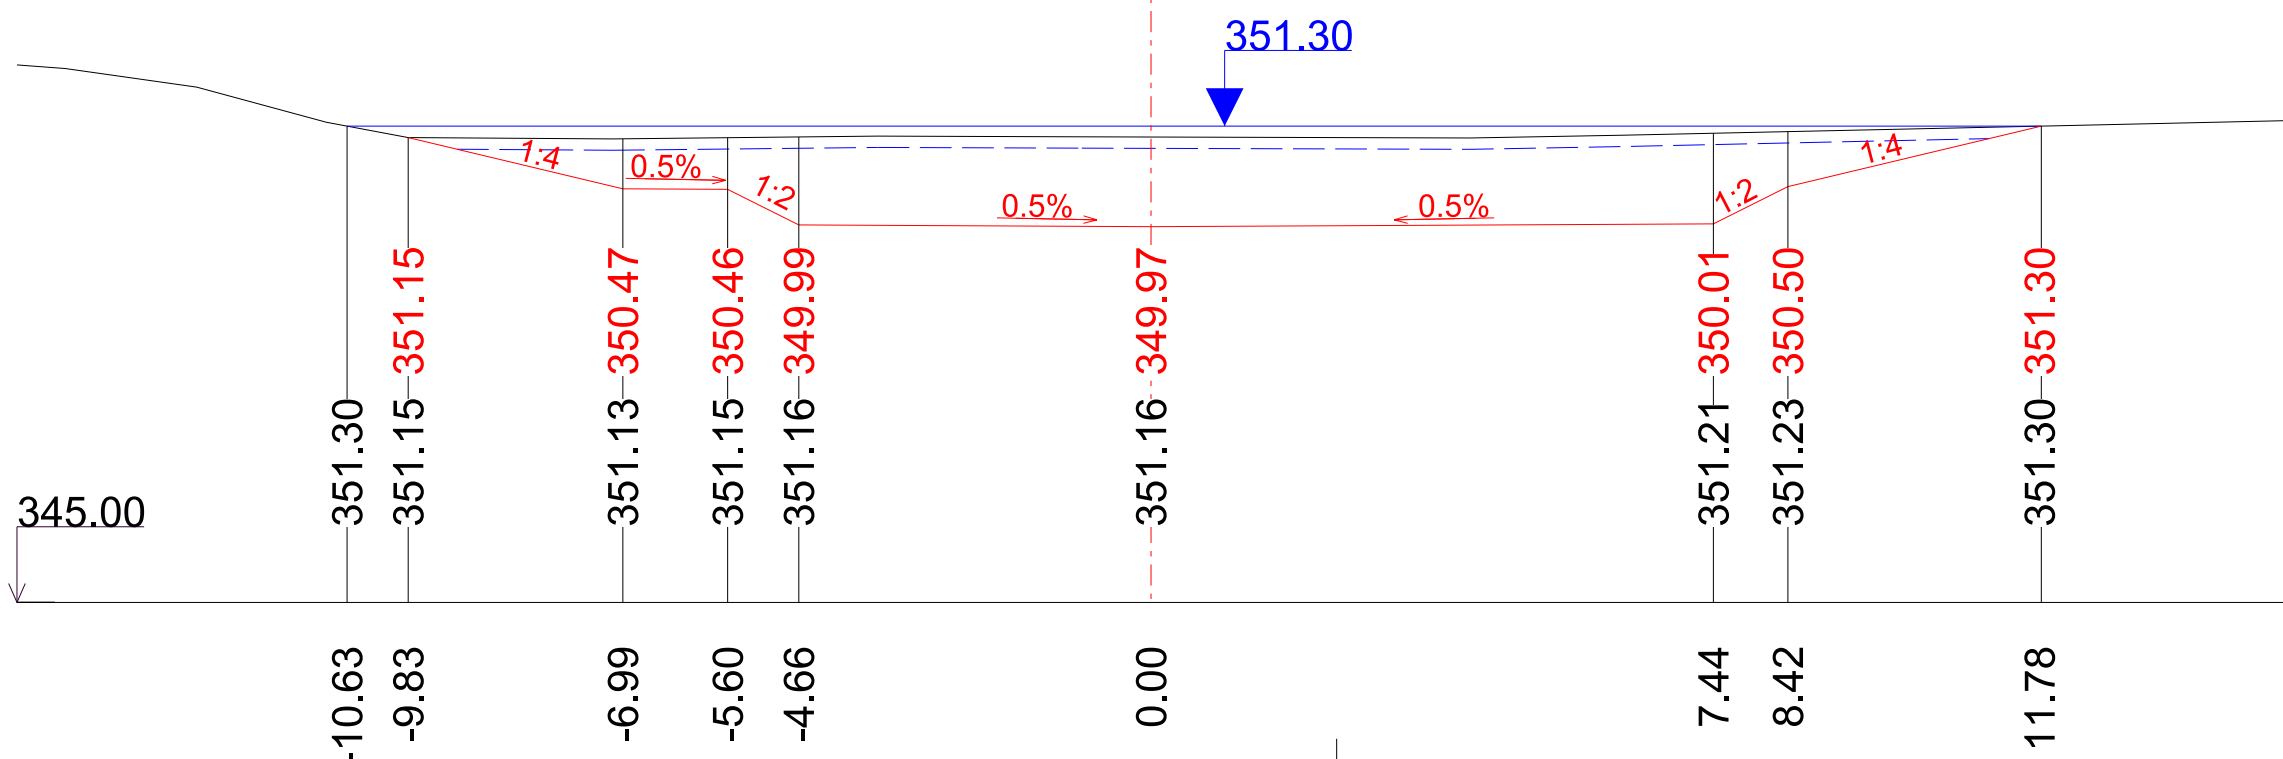


PF 3 km 0.030

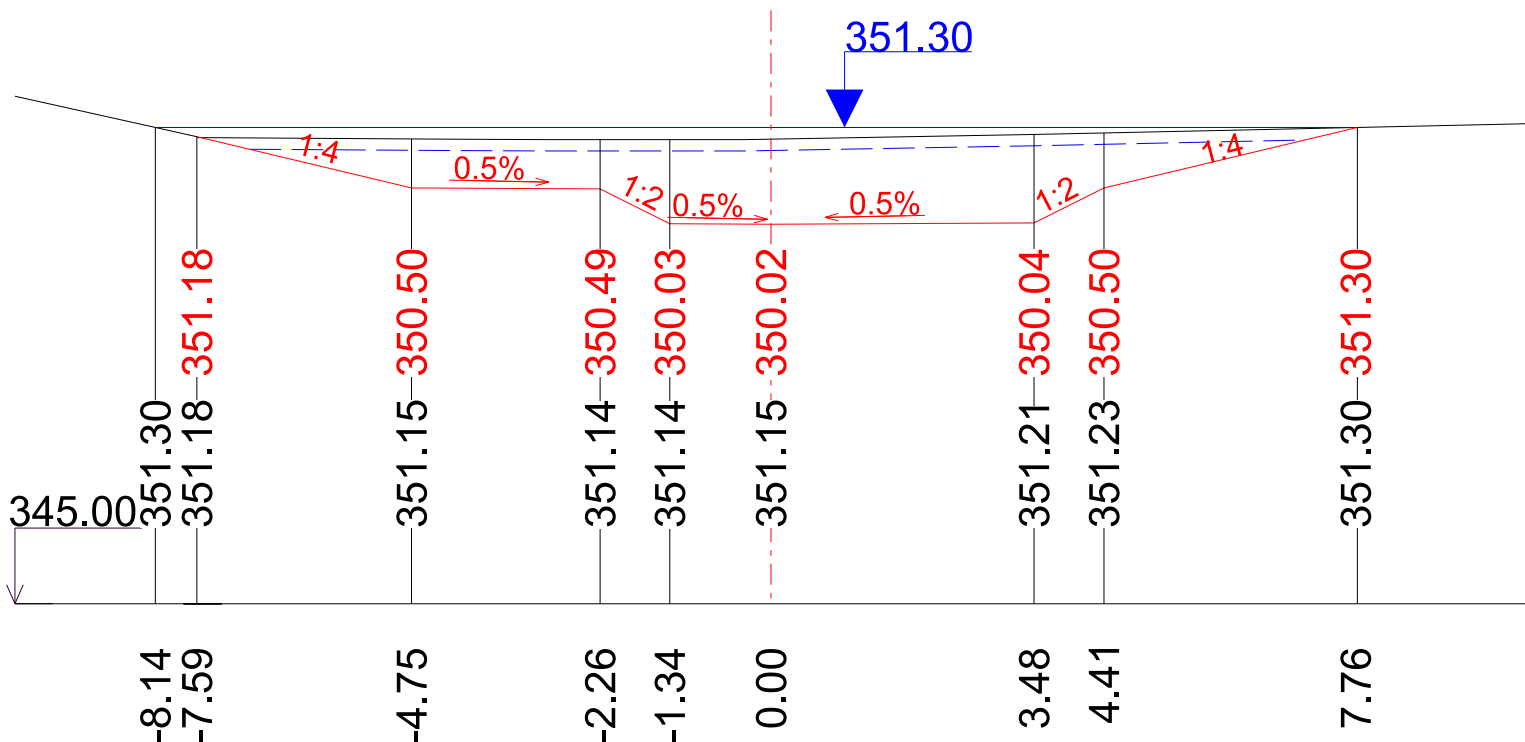


PF 4 km 0.040

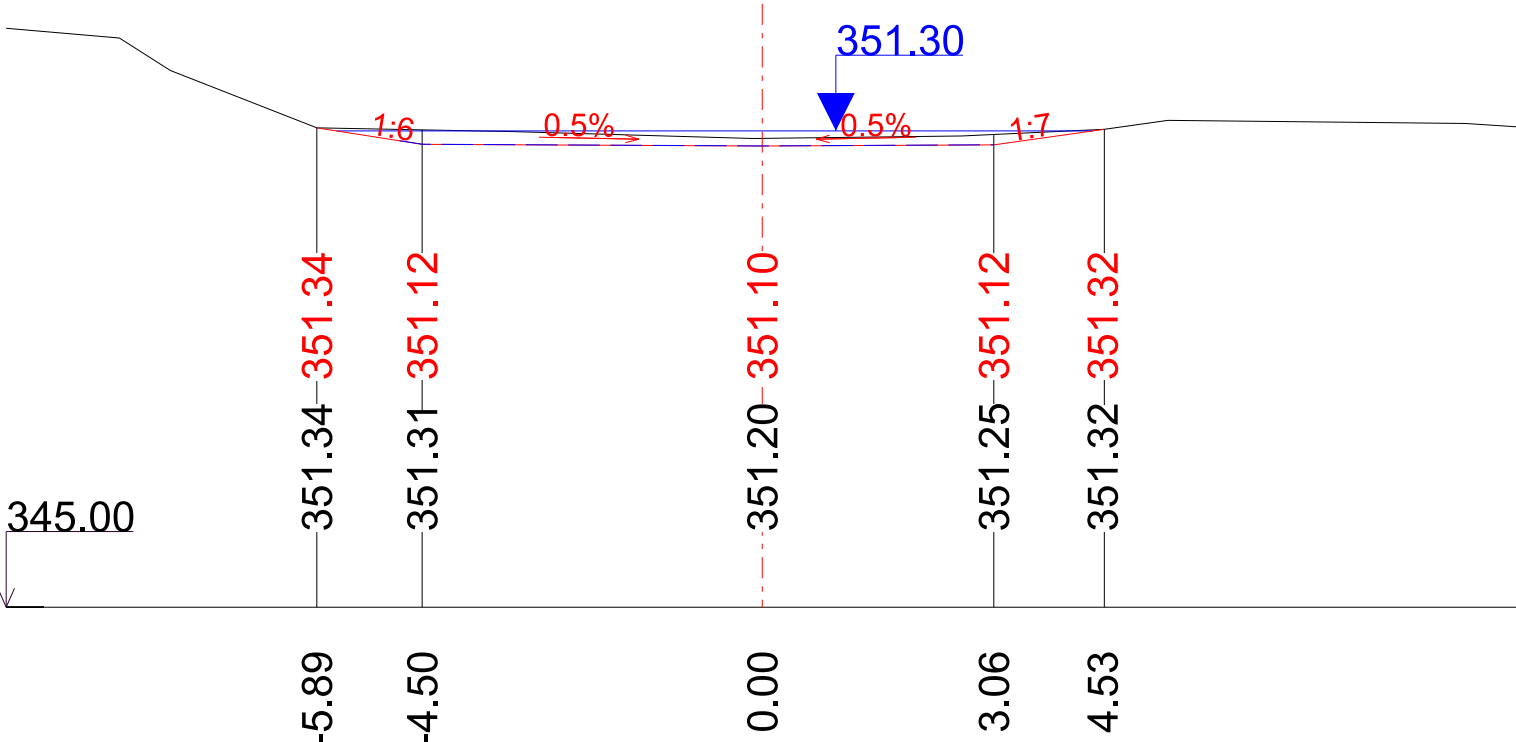


Zodpov. projektant:		ICO:	Vypracoval:		Kontroloval:	 <div>TERRA - POZEMKOVÉ ÚPRAVY, s.r.o. Nemočinská 53, 787 01 Šumperk tel: 583 214 360 Email: terra-ppu@ic.cz</div>
Ing. Filip Brtna		63320819	Ing. Filip Brtna		Milan Höbl	
Okres:		Šumperk	Obec:		Šumperk	
Investor:		Město Šumperk, nám. Miru 1, 787 01 Šumperk				
Akce:						
Revitalizace nivy - tůň pod Čarovným lesem						
SO 04 - Příčné řezy						


PF 1 km 0.010

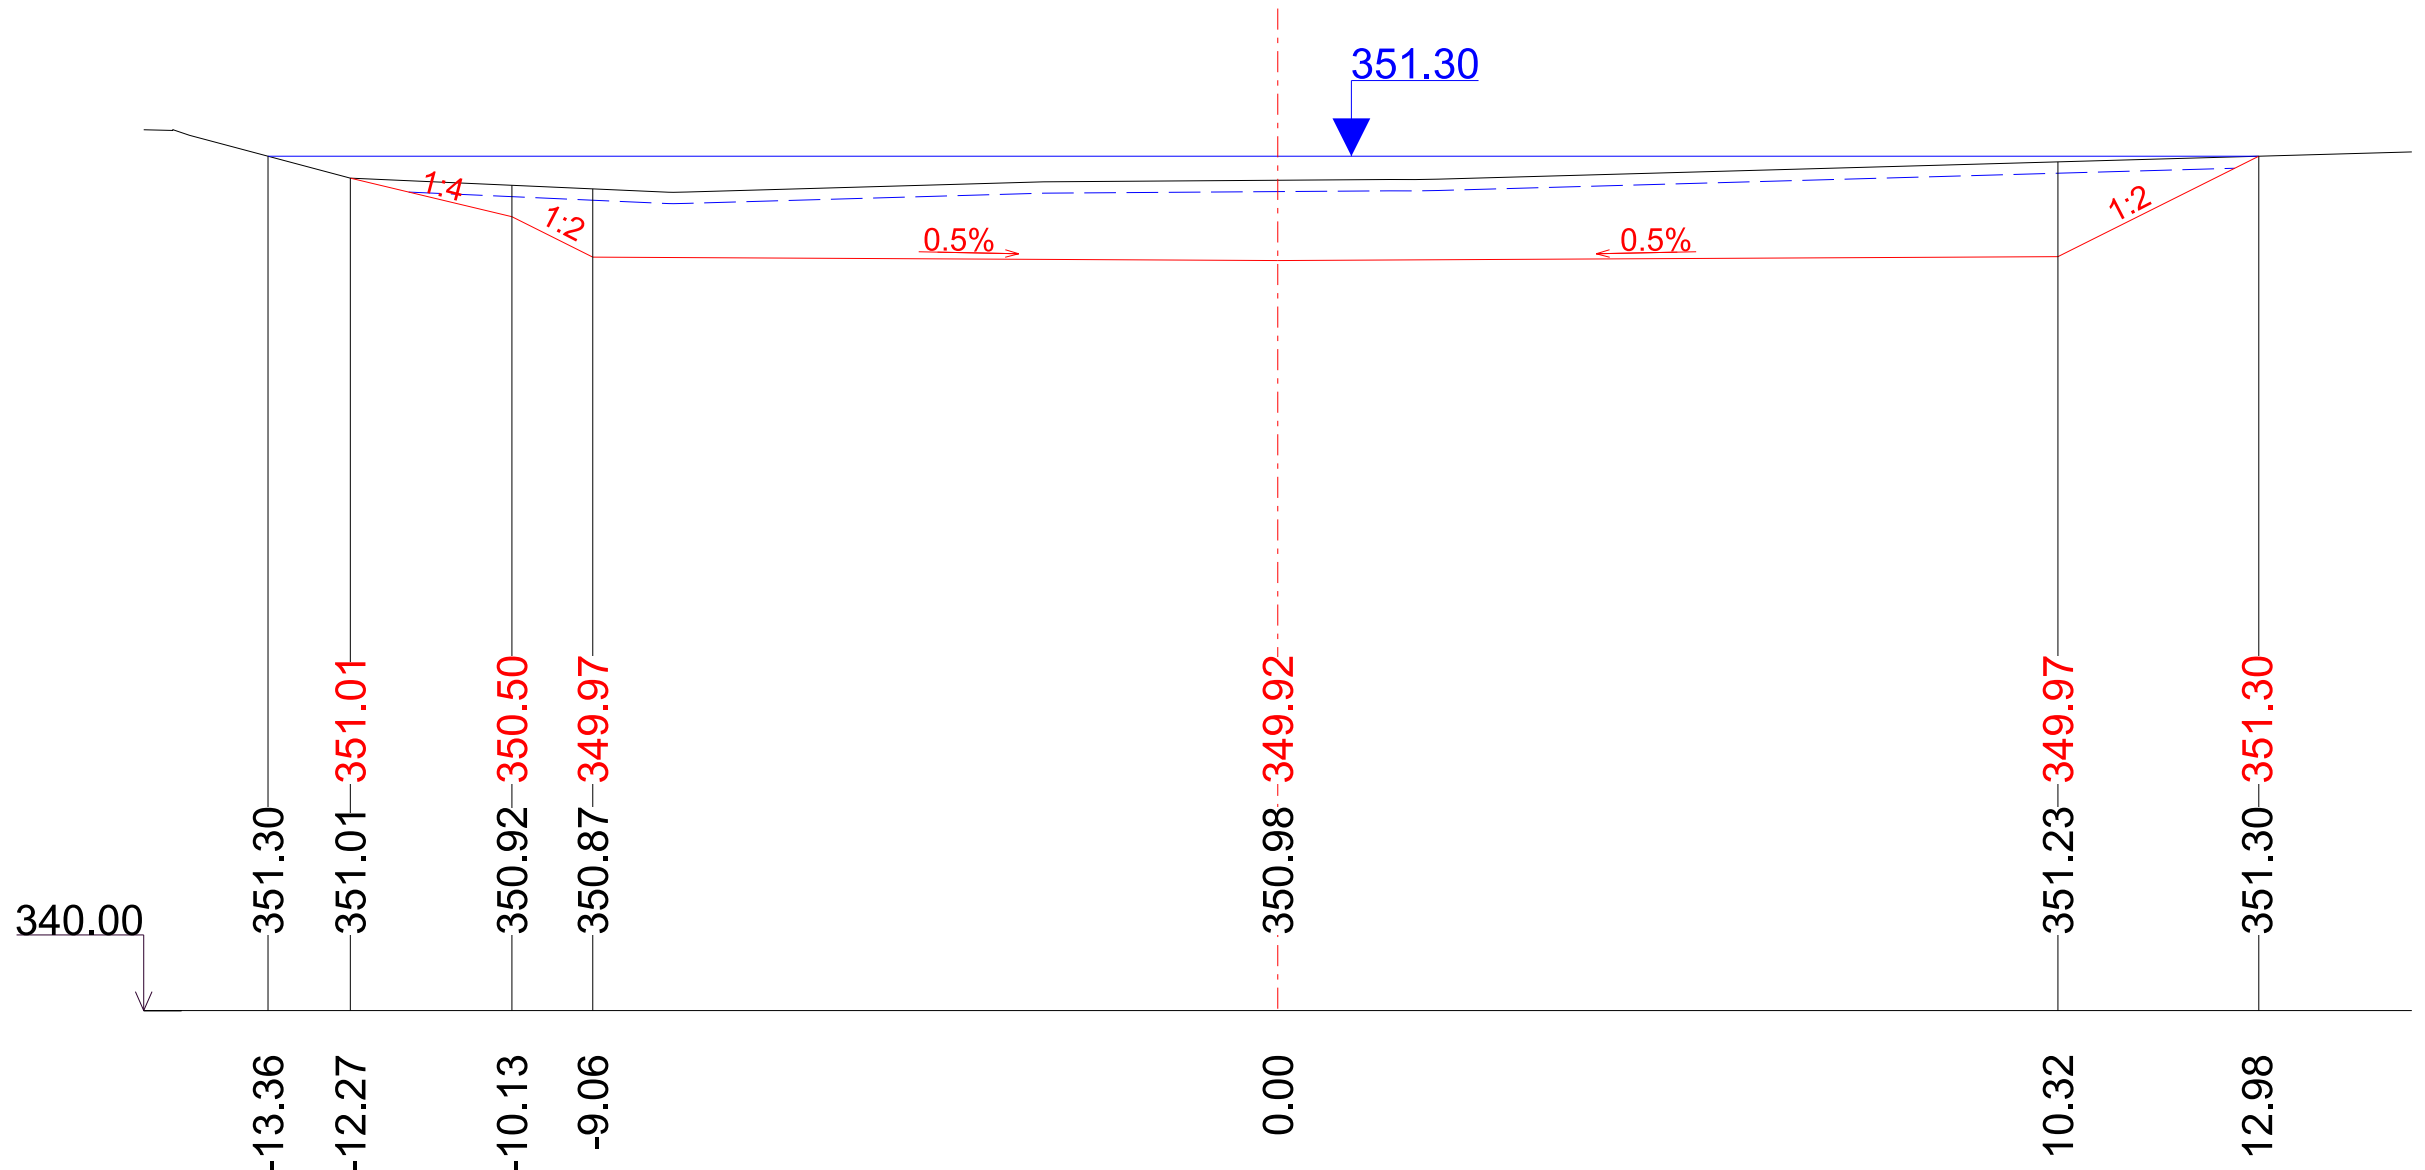


PF 2 km 0.020

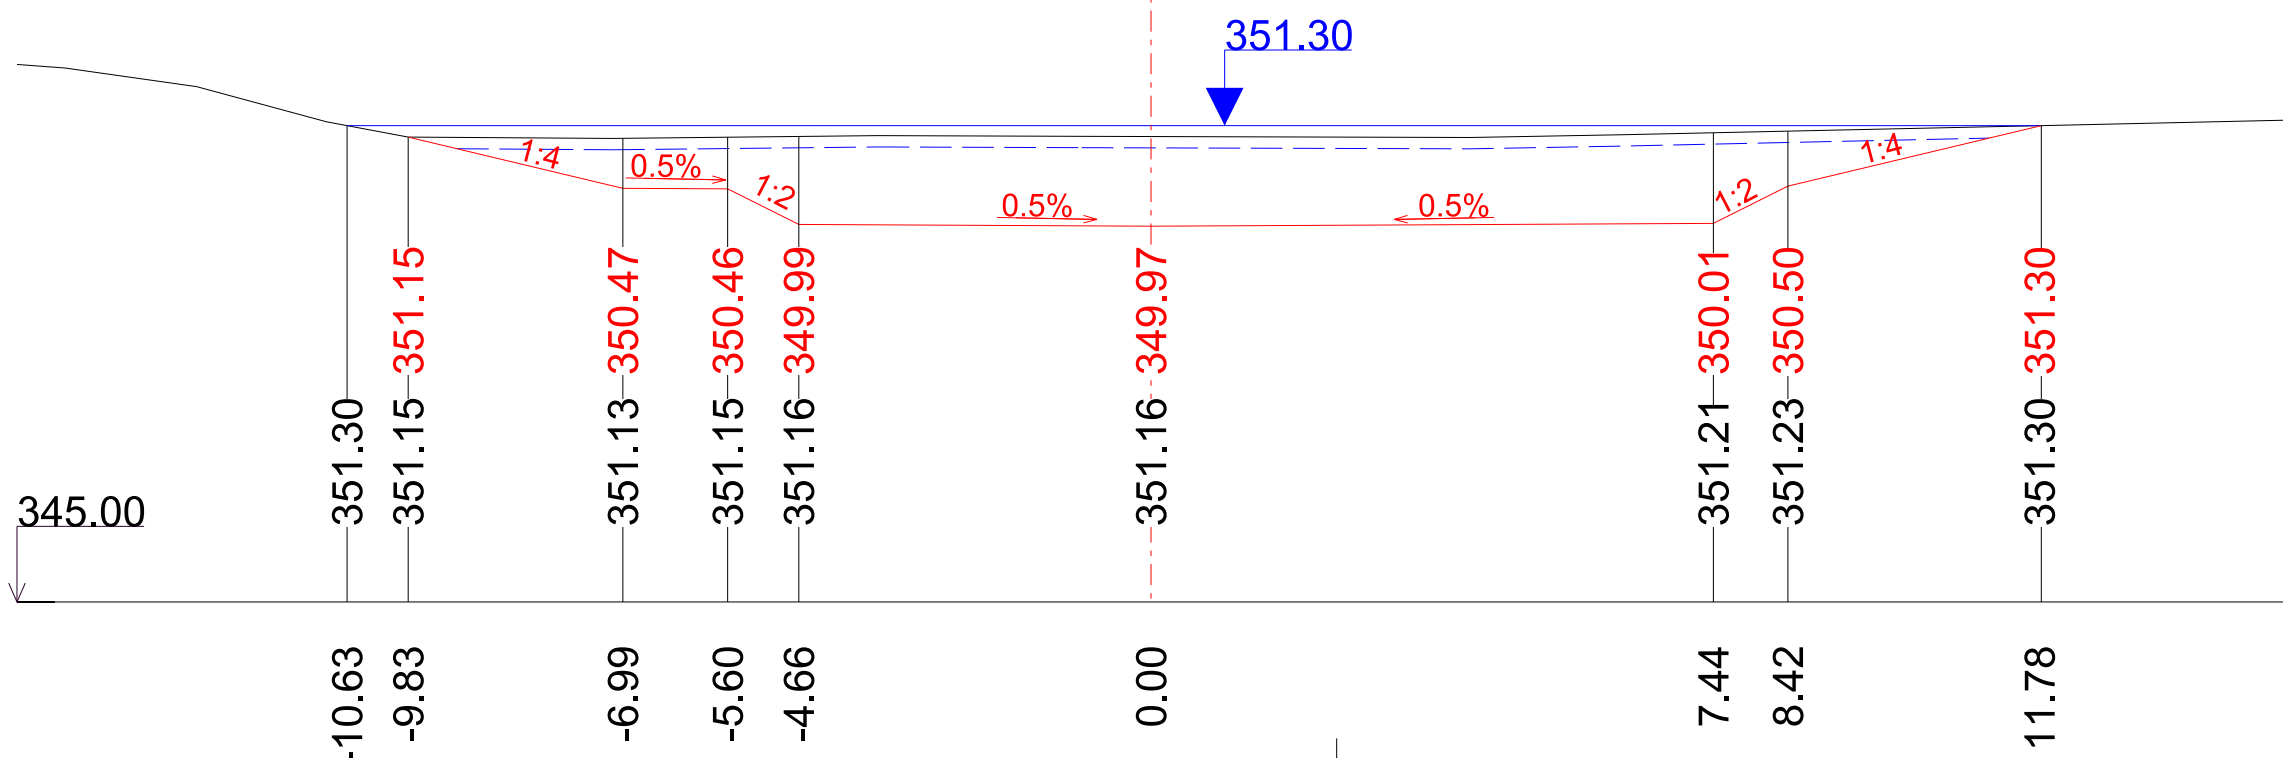


PF 3 km 0.030

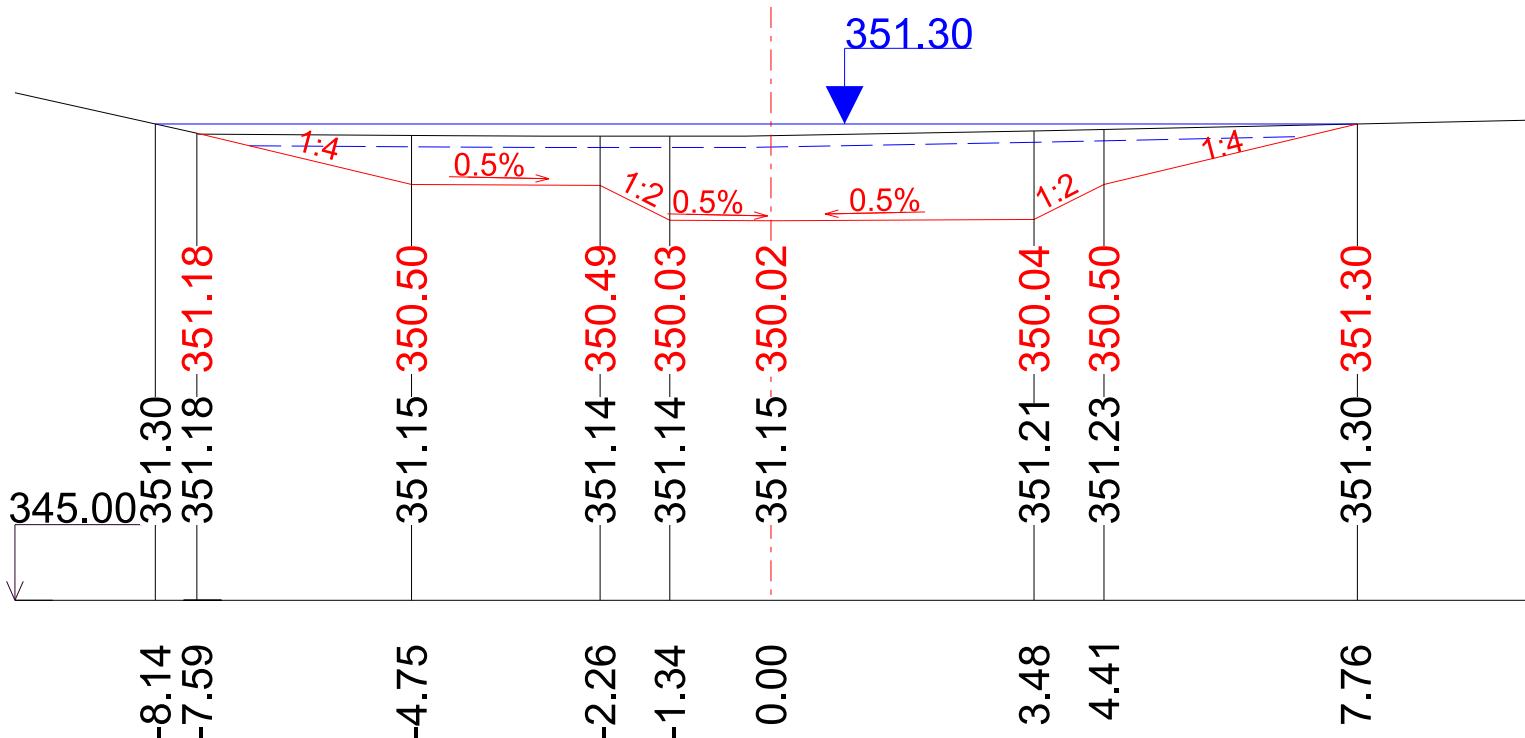

PF 4 km 0.040

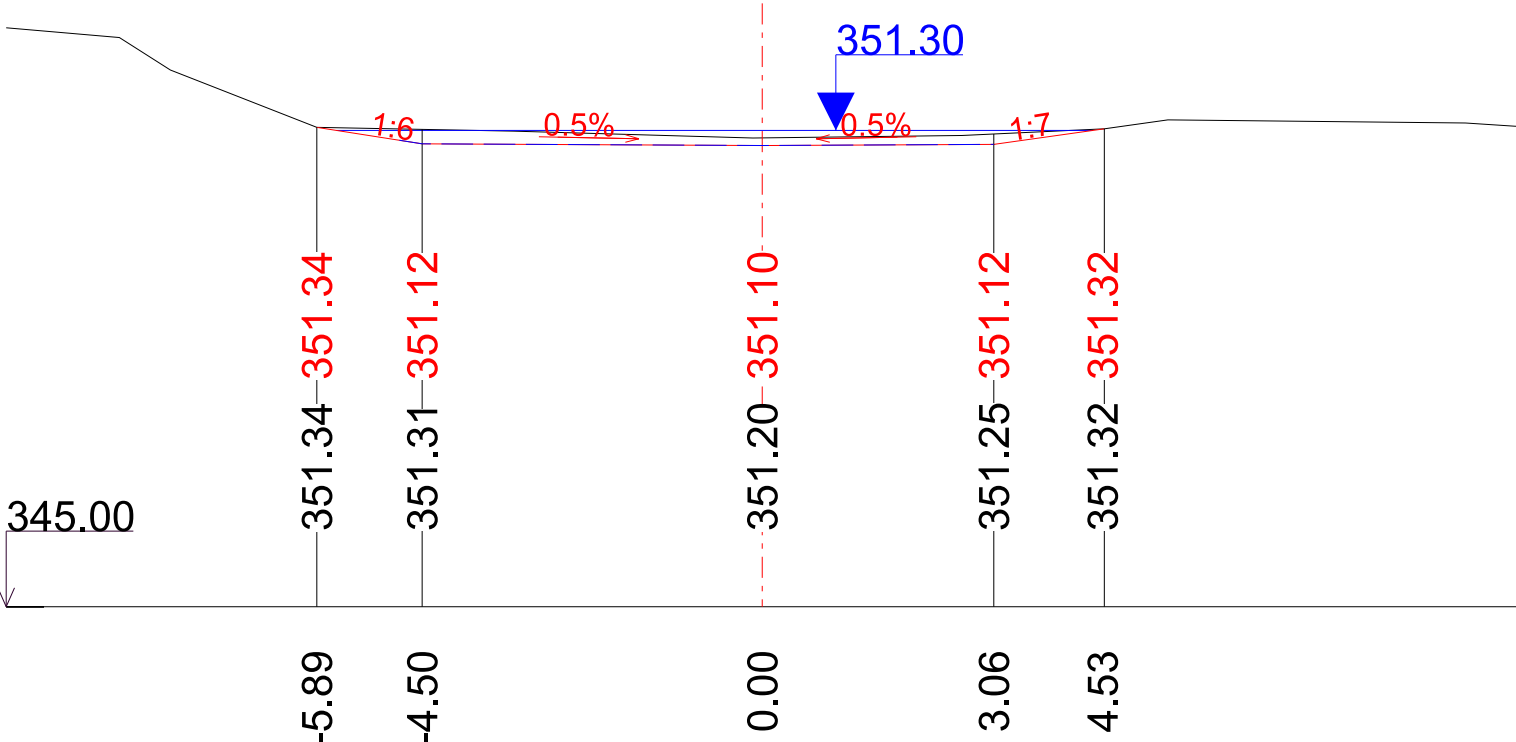

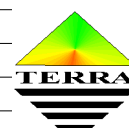Zodpov. projektant:		ICO:	Vypracoval:	Kontroloval:	 <div>TERRA - POZEMKOVÉ ÚPRAVY, s.r.o. Nemočinská 53, 787 01 Šumperk tel: 583 214 360 Email: terra-ppu@ic.cz</div>		
Ing. Filip Brtna		63320819	Ing. Filip Brtna	Milan Höbl			
Okres:		Šumperk	Obec:	Šumperk			
Investor:		Město Šumperk, nám. Miru 1, 787 01 Šumperk					
Akce: <div>Revitalizace nivy - tůň pod Čarovným lesem</div>						Formát:	3 A4
						Datum:	01/2019
						Účel:	DUR + DSP
						Číslo zak.:	15/2018
SO 04 - Příčné řezy						Výšk. systém:	b. p. v.
						Měřítko	1:100
						Č. výkresu	D.1.1.22.