



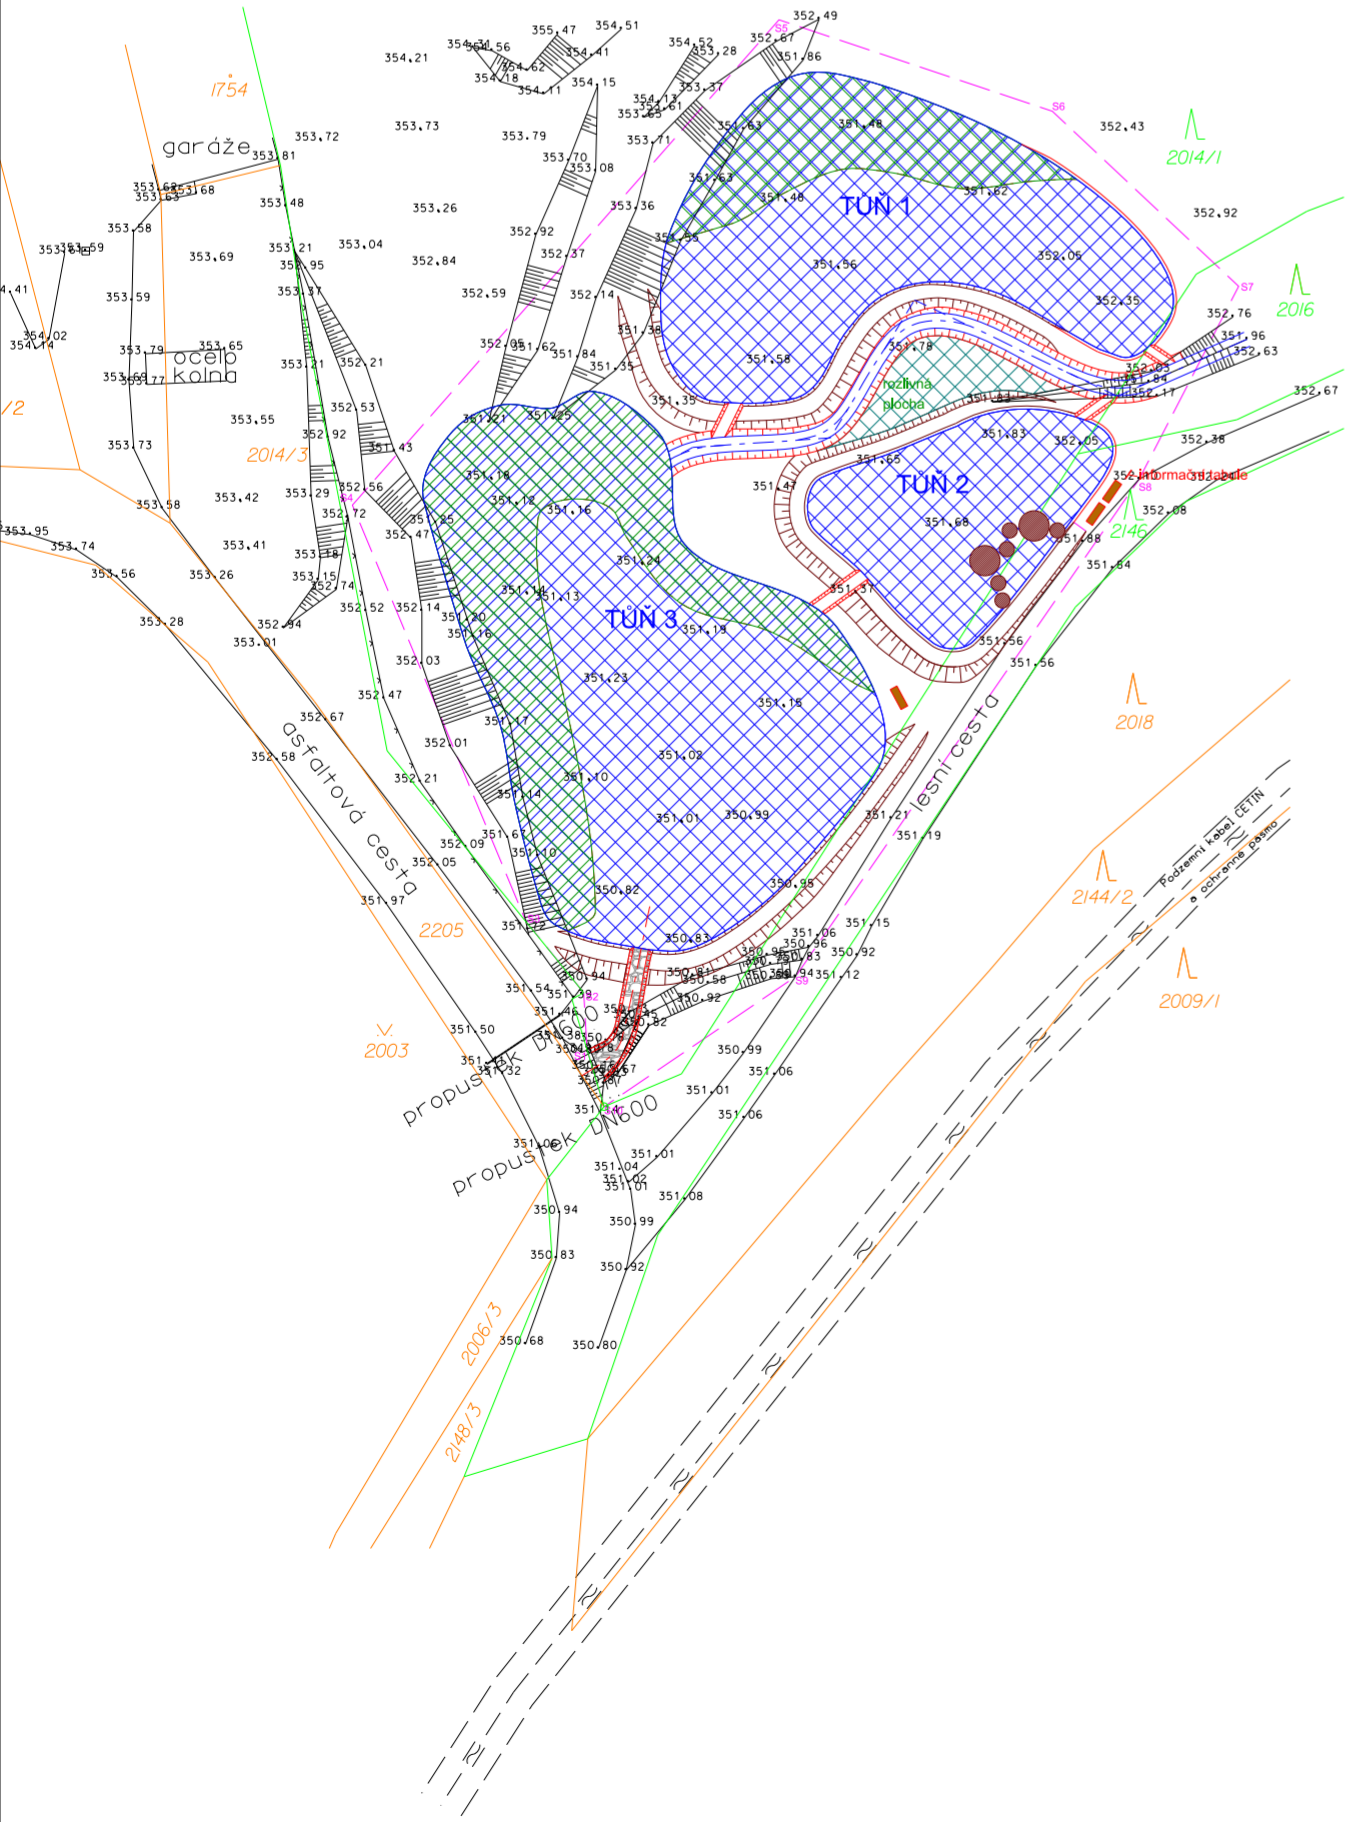
VYTYČOVACÍ BODY STAVENÍŠTĚ
SOUŘADNICE S-JTSK

Č.	X	Y
S1	1076655.32	562350.98
S2	1076651.54	562351.21
S3	1076646.81	562355.04
S4	1076619.30	562366.50
S5	1076587.21	562338.30
S6	1076593.26	562320.23
S7	1076604.83	562307.90
S8	1076617.58	562314.48
S9	1076650.48	562337.21
S10	1076659.07	562349.86

- LEGENDA:**
- Nový stav
 - Dotčená parcela
 - Nedotčená parcela
 - Zaměření
 - Obvod staveníště
 - Podzemní vedení CETIN a OP
 - Plocha zátopy
 - Litorální pásmo
 - Dřevěná lavička

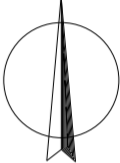

Zodpov. projektant:	IČO:	Vypracoval:	Kontroloval:	 <div>TERRA - POZEMKOVÉ ÚPRAVY, s.r.o. Nemozníční 53, 787 01 Šumperk tel.: 583 214 360 E-mail: terra-ppu@iol.cz</div>		
Ing. K. Suchánková	63320819	Ing. K. Suchánková	Milan Hübl			
Okres:	Šumperk	Obec:	Šumperk			
Investor:	Město Šumperk, nám. Míru 1, 787 01 Šumperk					
Akce:	<div>Revitalizace nivy - tůň pod Čarovným lesem</div> <div>Koordinační situační výkres</div>					
Formát:				2 A4		
Datum:				01/2019		
Účel:				DUR + DSP		
Číslo zak.:				15/2018		
Výšk. systém:			b. p. v.			
Měřítko			Č. výkresu			
1:500			C.3			




VYTYČOVACÍ BODY STAVENÍŠTĚ
SOUŘADNICE S-JTSK

Č.	X	Y
S1	1076655.32	562350.98
S2	1076651.54	562351.21
S3	1076646.81	562355.04
S4	1076619.30	562366.50
S5	1076587.21	562338.30
S6	1076593.26	562320.23
S7	1076604.83	562307.90
S8	1076617.58	562314.48
S9	1076650.48	562337.21
S10	1076659.07	562349.86

- LEGENDA:**
- Nový stav
 - Dotčená parcela
 - Nedotčená parcela
 - Zaměření
 - Obvod staveníště
 - Podzemní vedení CETIN a OP
 - Plocha zátopy
 - Litorální pásmo
 - Dřevěná lavička



Zodpov. projektant:	IČO:	Vypracoval:	Kontroloval:	 <div>TERRA - POZEMKOVÉ ÚPRAVY, s.r.o. Nemozníční 53, 787 01 Šumperk tel.: 583 214 360 E-mail: terra-ppu@iol.cz</div>	
Ing. K. Suchánková	63320819	Ing. K. Suchánková	Milan Hübl		
Okres:	Šumperk	Obec:	Šumperk		
Investor:	Město Šumperk, nám. Míru 1, 787 01 Šumperk				
Akce:					
Revitalizace nivy - tůň pod Čarovným lesem				Formát:	2 A4
Koordinační situační výkres				Datum:	01/2019
				Účel:	DUR + DSP
				Číslo zak.:	15/2018
				Výšk. systém:	b. p. v.
				Měřítko	Č. výkresu
				1:500	C.3