

VYTYČOVACÍ BODY TŮŇ1 - ZÁTOPA				VYTYČOVACÍ BODY TŮŇ1 - HRÁZ			
Č.	X	Y		Č.	X	Y	
ZÚ	1076615.37	562342.58		ZÚ	1076605.31	562348.48	
PF1	1076606.39	562338.17		PF1	1076613.17	562343.21	
PF2	1076600.80	562330.38		PF2	1076610.39	562334.45	
PF3	1076604.02	562321.21		PF3	1076605.13	562326.86	
KÚ	1076610.31	562311.87		KÚ	1076608.60	562319.17	
				V1	1076613.32	562345.71	
V1	1076596.02	562333.08		V2	1076613.22	562335.99	
				V3	1076603.28	562330.59	
				V4	1076607.05	562321.75	

TABULKA OBLOUKŮ:

zátopa	R	T	alfa	z
1	10.00	11.47	97°49'	5.21

hráz	R	T	alfa	z
1	5.00	3.60	71°31'	1.16
2	4.00	2.35	60°50'	0.46
3	6.50	5.91	84°30'	2.28
4	15.00	1.05	8°02'	0.04

LEGENDA:


- Nový stav
- Zaměření
- Plocha zátopy
- Litorální pásmo
- Dřevěná lavička

Litorální pásma tůňi budou osázena:  
(5/1 - číslo rostliny / počet kusů)

- 1 Typha angustifolia (orobíneček širokolistý)
- 2 Phragmites australis (rákos obecný)
- 3 Iris pseudacorus (kosatec žlutý)
- 4 Caltha palustris (blatouch bahenní)
- 5 Lysimachia punctata (vrbina tečkovaná)
- 6 Sagittaria sagittifolia (šípka štiřolistá)

Zodpov. projektant:	IČO:	Vypracoval:	Kontroloval:
Ing. K. Suchánková	63320819	Ing. K. Suchánková	Milan Hübl
Okres:	Šumperk	Obec:	Šumperk
Investor:	Město Šumperk, nám. Miru 1, 787 01 Šumperk		
Akce:	Revitalizace nivy - tůň pod Čarovným lesem		
SO 02 - Situace			

 <div>TERRA - POZEMKOVÉ ÚPRAVY, s.r.o. Nemoosní 53, 787 01 Šumperk tel.: 583 214 360 E-mail: terra@terra.cz</div>	
Formát:	2 A4
Datum:	01/2019
Účel:	DUR + DSP
Číslo zak.	15/2018
Výšk. systém:	b. p. v.
Měřítko	Č. výkresu
1:250	D.1.1.5.

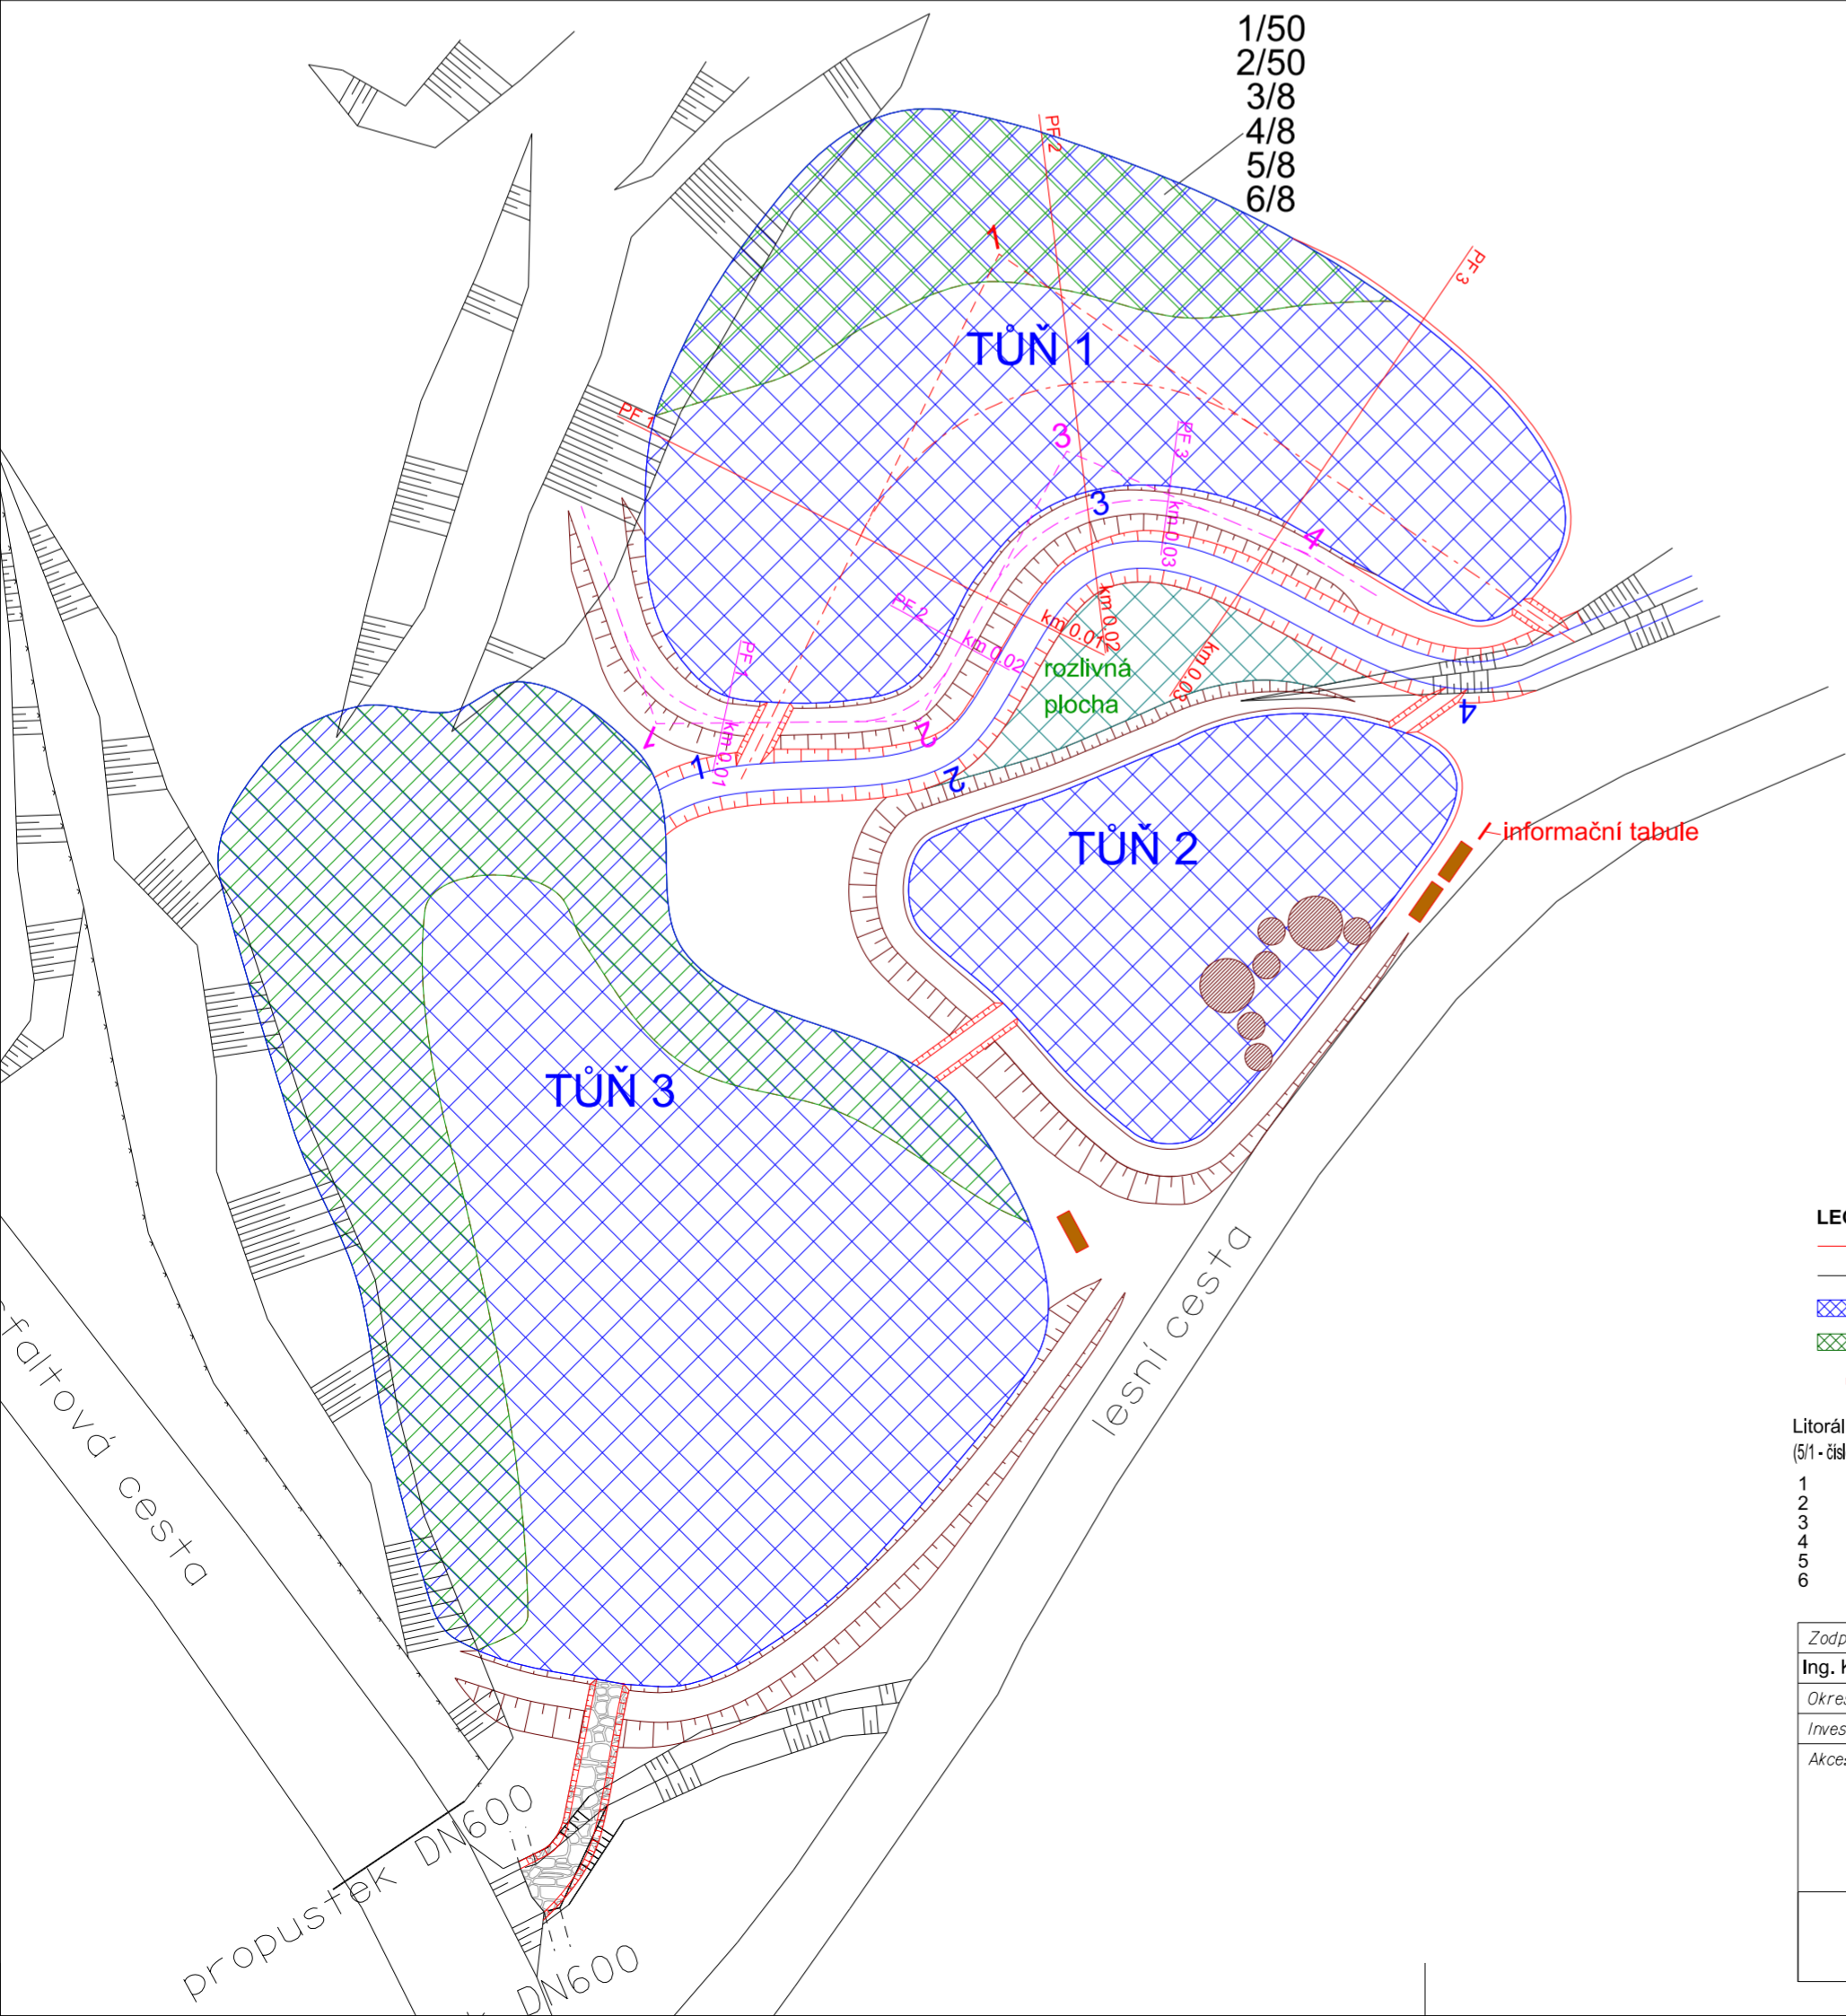

VYTYČOVACÍ BODY TŮŇ1 - ZÁTOPA				VYTYČOVACÍ BODY TŮŇ1 - HRÁZ			
Č.	X	Y		Č.	X	Y	
ZÚ	1076615.37	562342.58		ZÚ	1076605.31	562348.48	
PF1	1076606.39	562338.17		PF1	1076613.17	562343.21	
PF2	1076600.80	562330.38		PF2	1076610.39	562334.45	
PF3	1076604.02	562321.21		PF3	1076605.13	562326.86	
KÚ	1076610.31	562311.87		KÚ	1076608.60	562319.17	
				V1	1076613.32	562345.71	
V1	1076596.02	562333.08		V2	1076613.22	562335.99	
				V3	1076603.28	562330.59	
				V4	1076607.05	562321.75	

TABULKA OBLOUKŮ:

zátopa	R	T	alfa	z
1	10.00	11.47	97°49'	5.21

hráz	R	T	alfa	z
1	5.00	3.60	71°31'	1.16
2	4.00	2.35	60°50'	0.46
3	6.50	5.91	84°30'	2.28
4	15.00	1.05	8°02'	0.04

LEGENDA:

- Nový stav
- Zaměření
- Plocha zátopy
- Litorální pásmo
- Dřevěná lavička

Litorální pásma tůňi budou osázena:  
(5/1 - číslo rostliny / počet kusů)

- 1 Typha angustifolia (orobíneček širokolistý)
- 2 Phragmites australis (rákos obecný)
- 3 Iris pseudacorus (kosatec žlutý)
- 4 Caltha palustris (blatouch bahenní)
- 5 Lysimachia punctata (vrbina tečkovaná)
- 6 Sagittaria sagittifolia (šípka štiřolistá)

Zodpov. projektant:	IČO:	Vypracoval:	Kontroloval:
Ing. K. Suchánková	63320819	Ing. K. Suchánková	Milan Hübl
Okres:	Šumperk	Obec:	Šumperk
Investor:	Město Šumperk, nám. Miru 1, 787 01 Šumperk		
Akce:	Revitalizace nivy - tůň pod Čarovným lesem		
SO 02 - Situace			

 <div>TERRA - POZEMKOVÉ ÚPRAVY, s.r.o. Nemoosní 53, 787 01 Šumperk tel.: 583 214 360 E-mail: terra@terra.cz</div>	
Formát:	2 A4
Datum:	01/2019
Účel:	DUR + DSP
Číslo zak.	15/2018
Výšk. systém:	b. p. v.
Měřítko	Č. výkresu
1:250	D.1.1.5.