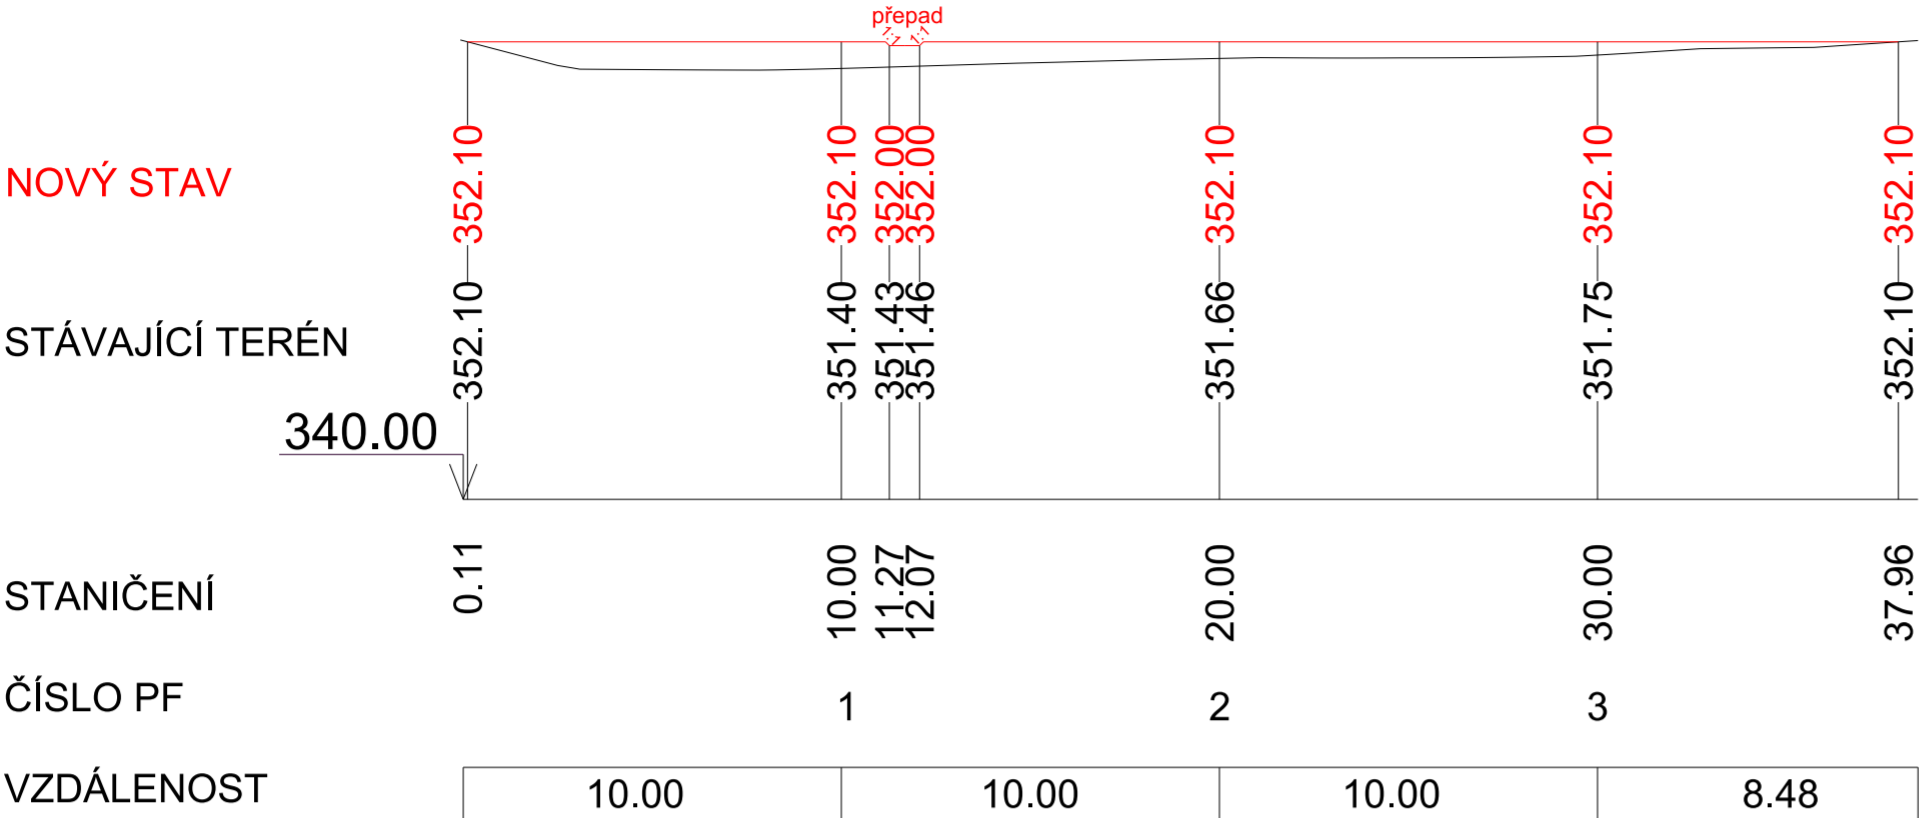

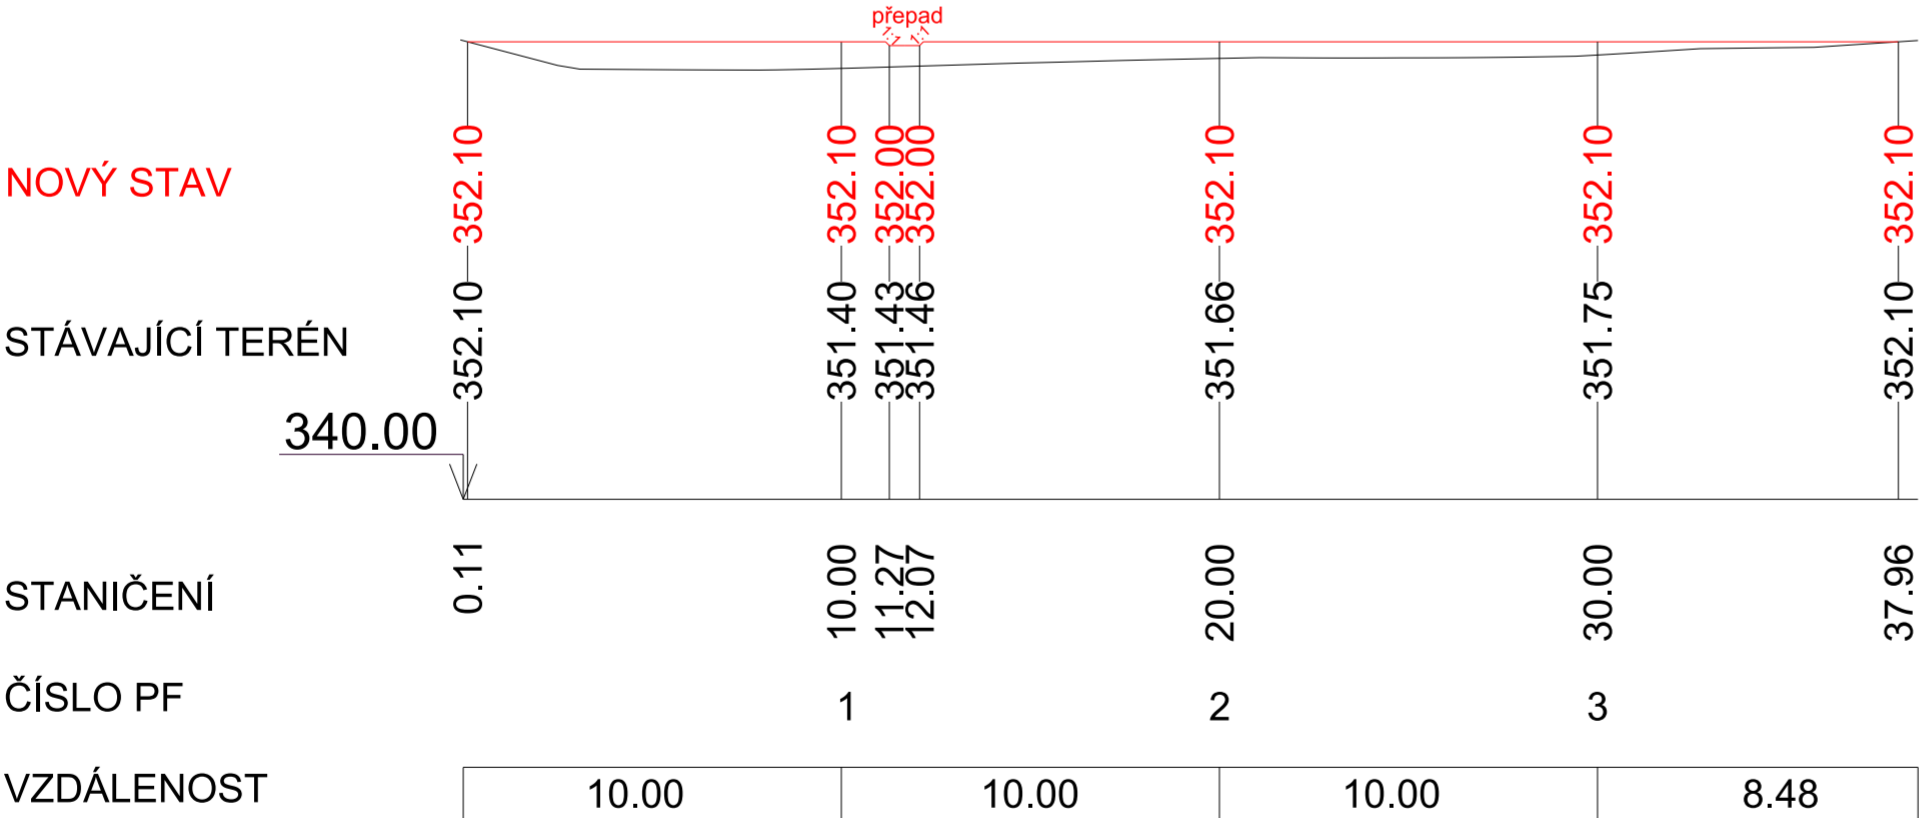



Kat.území:	Šumperk
Parc.číslo:	2014/1
Druh pozemku:	lesní pozemek



Zodpov. projektant:	IČO:	Vypracoval:	Kontroloval:	 <div>TERRA - POZEMKOVÉ ÚPRAVY, s.r.o. Nemoonůvův 53, 787 01 Šumperk tel.: 583 214 360 E-mail: terra-ppu@iol.cz</div>	
Ing. K. Suchánková	63320819	Ing. K. Suchánková	Milan Hübl		
Okres:	Šumperk	Obec:	Šumperk		
Investor:	Město Šumperk, nám. Míru 1, 787 01 Šumperk				
Akce:				Formát:	2 A4
Revitalizace nivy - tůň pod Čarovným lesem				Datum:	01/2019
				Účel:	DUR + DSP
				Číslo zak.:	15/2018
				Výšk. systém:	b. p. v.
SO 02 - Podélný řez hráze				Měřítko	Č. výkresu
				1:200	D.1.1.9.

Kat.území:	Šumperk
Parc.číslo:	2014/1
Druh pozemku:	lesní pozemek



Zodpov. projektant:	IČO:	Vypracoval:	Kontroloval:	 <div>TERRA - POZEMKOVÉ ÚPRAVY, s.r.o. Nemoonůvův 53, 787 01 Šumperk tel.: 583 214 360 E-mail: terra-ppu@iol.cz</div>	
Ing. K. Suchánková	63320819	Ing. K. Suchánková	Milan Hübl		
Okres:	Šumperk	Obec:	Šumperk		
Investor:	Město Šumperk, nám. Míru 1, 787 01 Šumperk				
Akce:				Formát:	2 A4
Revitalizace nivy - tůň pod Čarovným lesem				Datum:	01/2019
				Účel:	DUR + DSP
				Číslo zak.:	15/2018
				Výšk. systém:	b. p. v.
SO 02 - Podélný řez hráze				Měřítko	Č. výkresu
				1:200	D.1.1.9.